


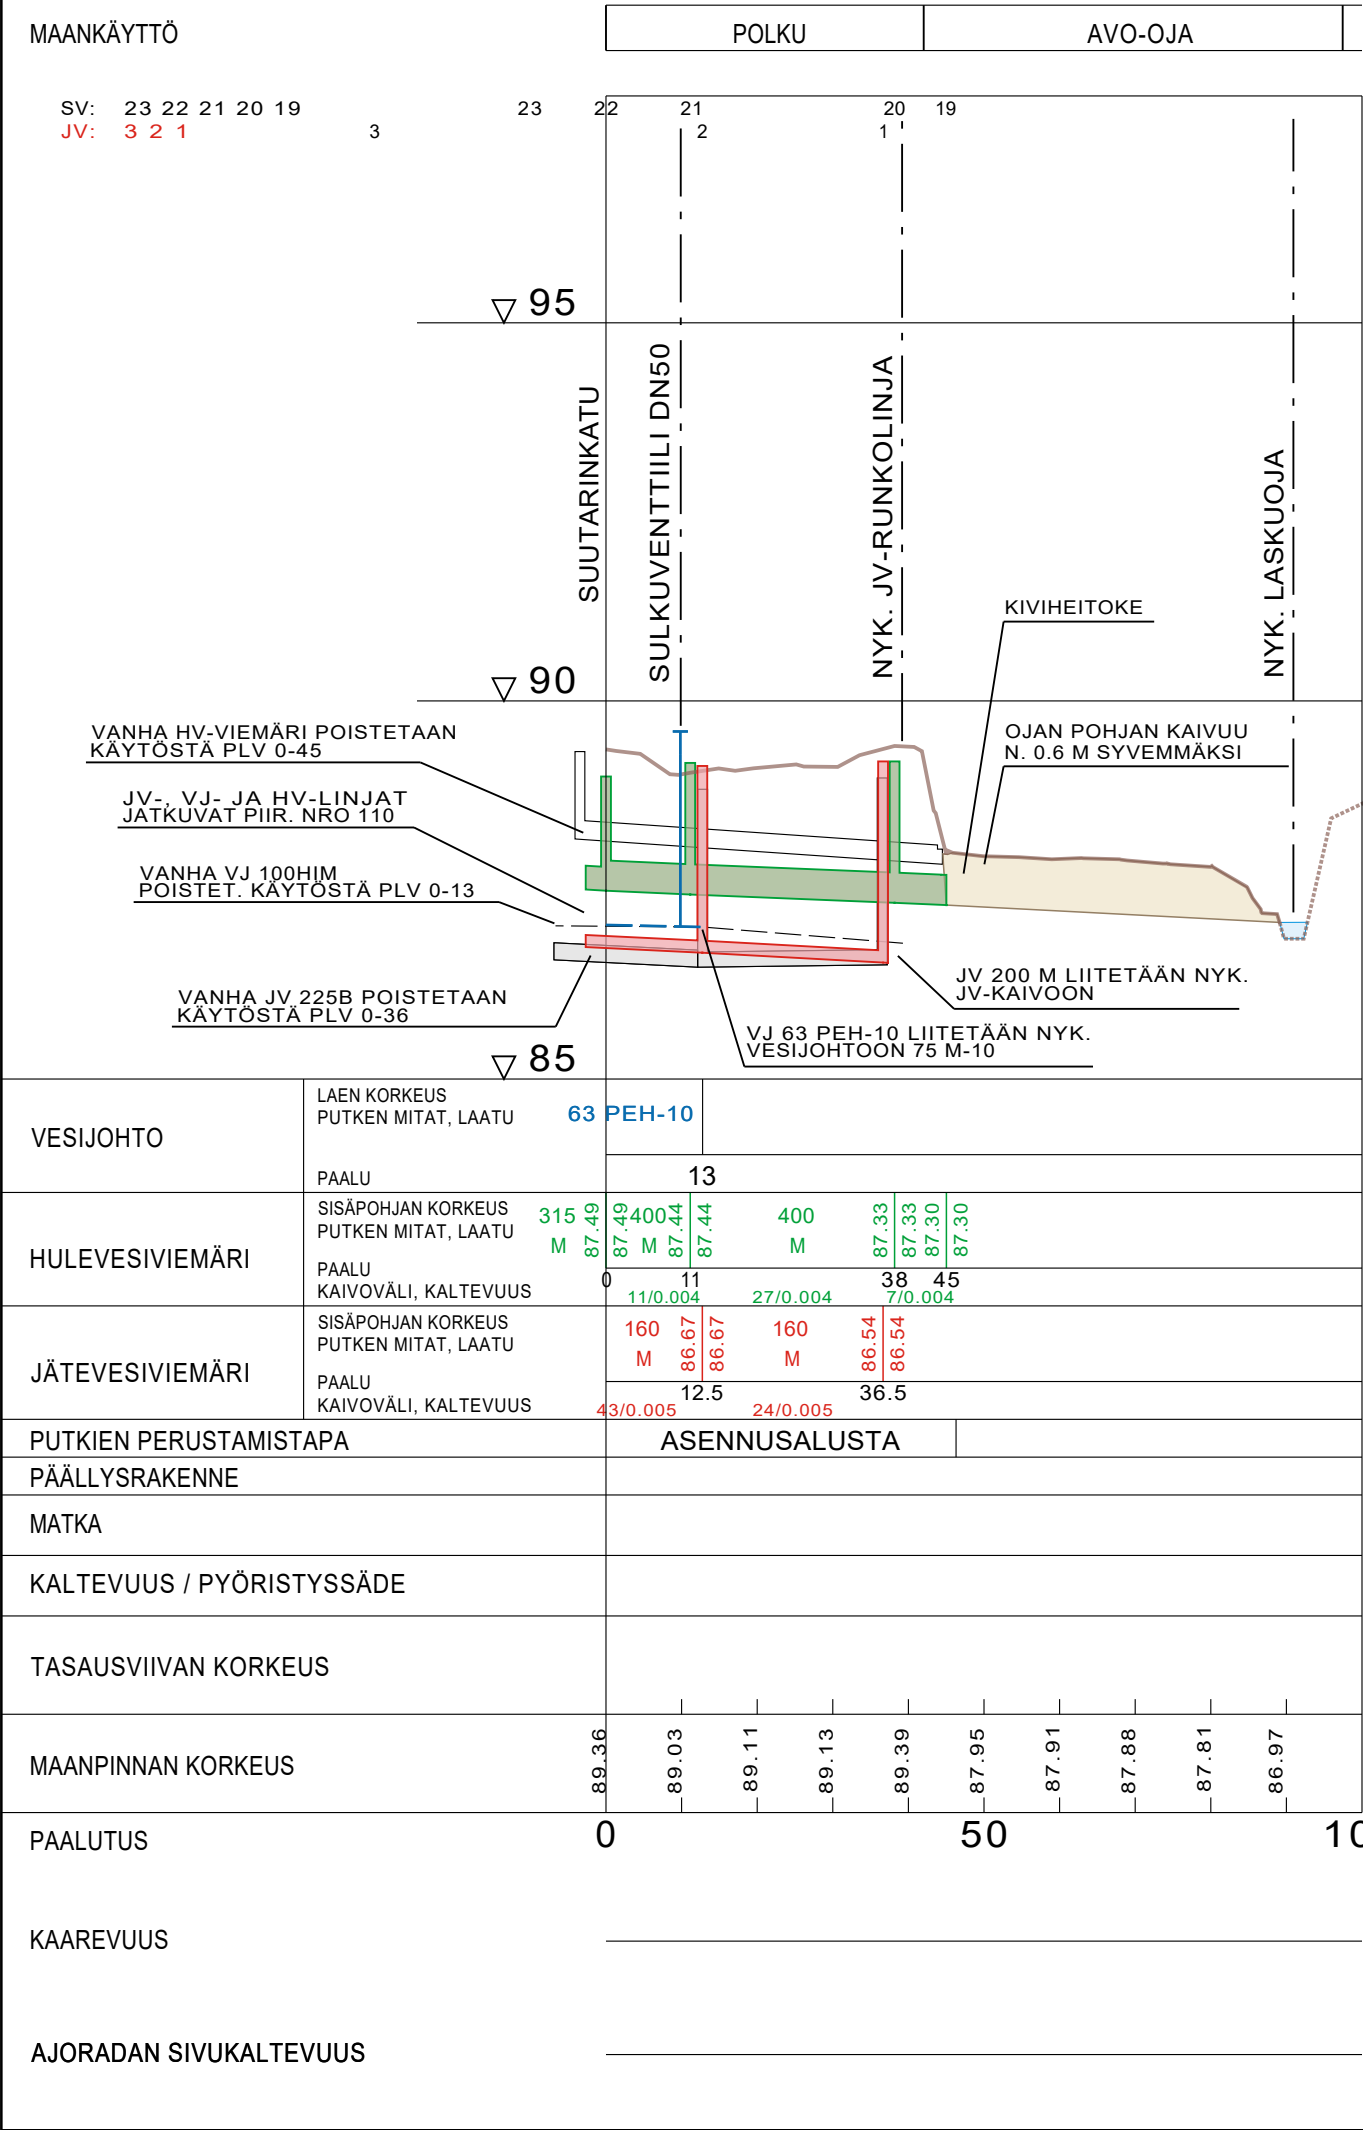

Koordinaattijärjestelmä ETRS-GK22		Korkeusjärjestelmä N2000			
KOHTeen NIMI JA OSOITE		PIIRUSTUKSEN SISÄLTÖ			
KANKAANPÄÄN KAUPUNKI SUUTARINKADUN PERUSPARANNUS KATUSUUNNITELMA		PITUUSLEIKKAUS JOHTOLINJA 1.-1.0		MITTAKAAVA 1:1000:1:100	
SWECO		TIEDOSTO			
		.			
		SUUNN. ALA	TYÖ N:O	PIIR N:O	MUUTOS
		.	25008201	111	.
Sweco Finland Oy 33100 TAMPERE		5.4.2023			