
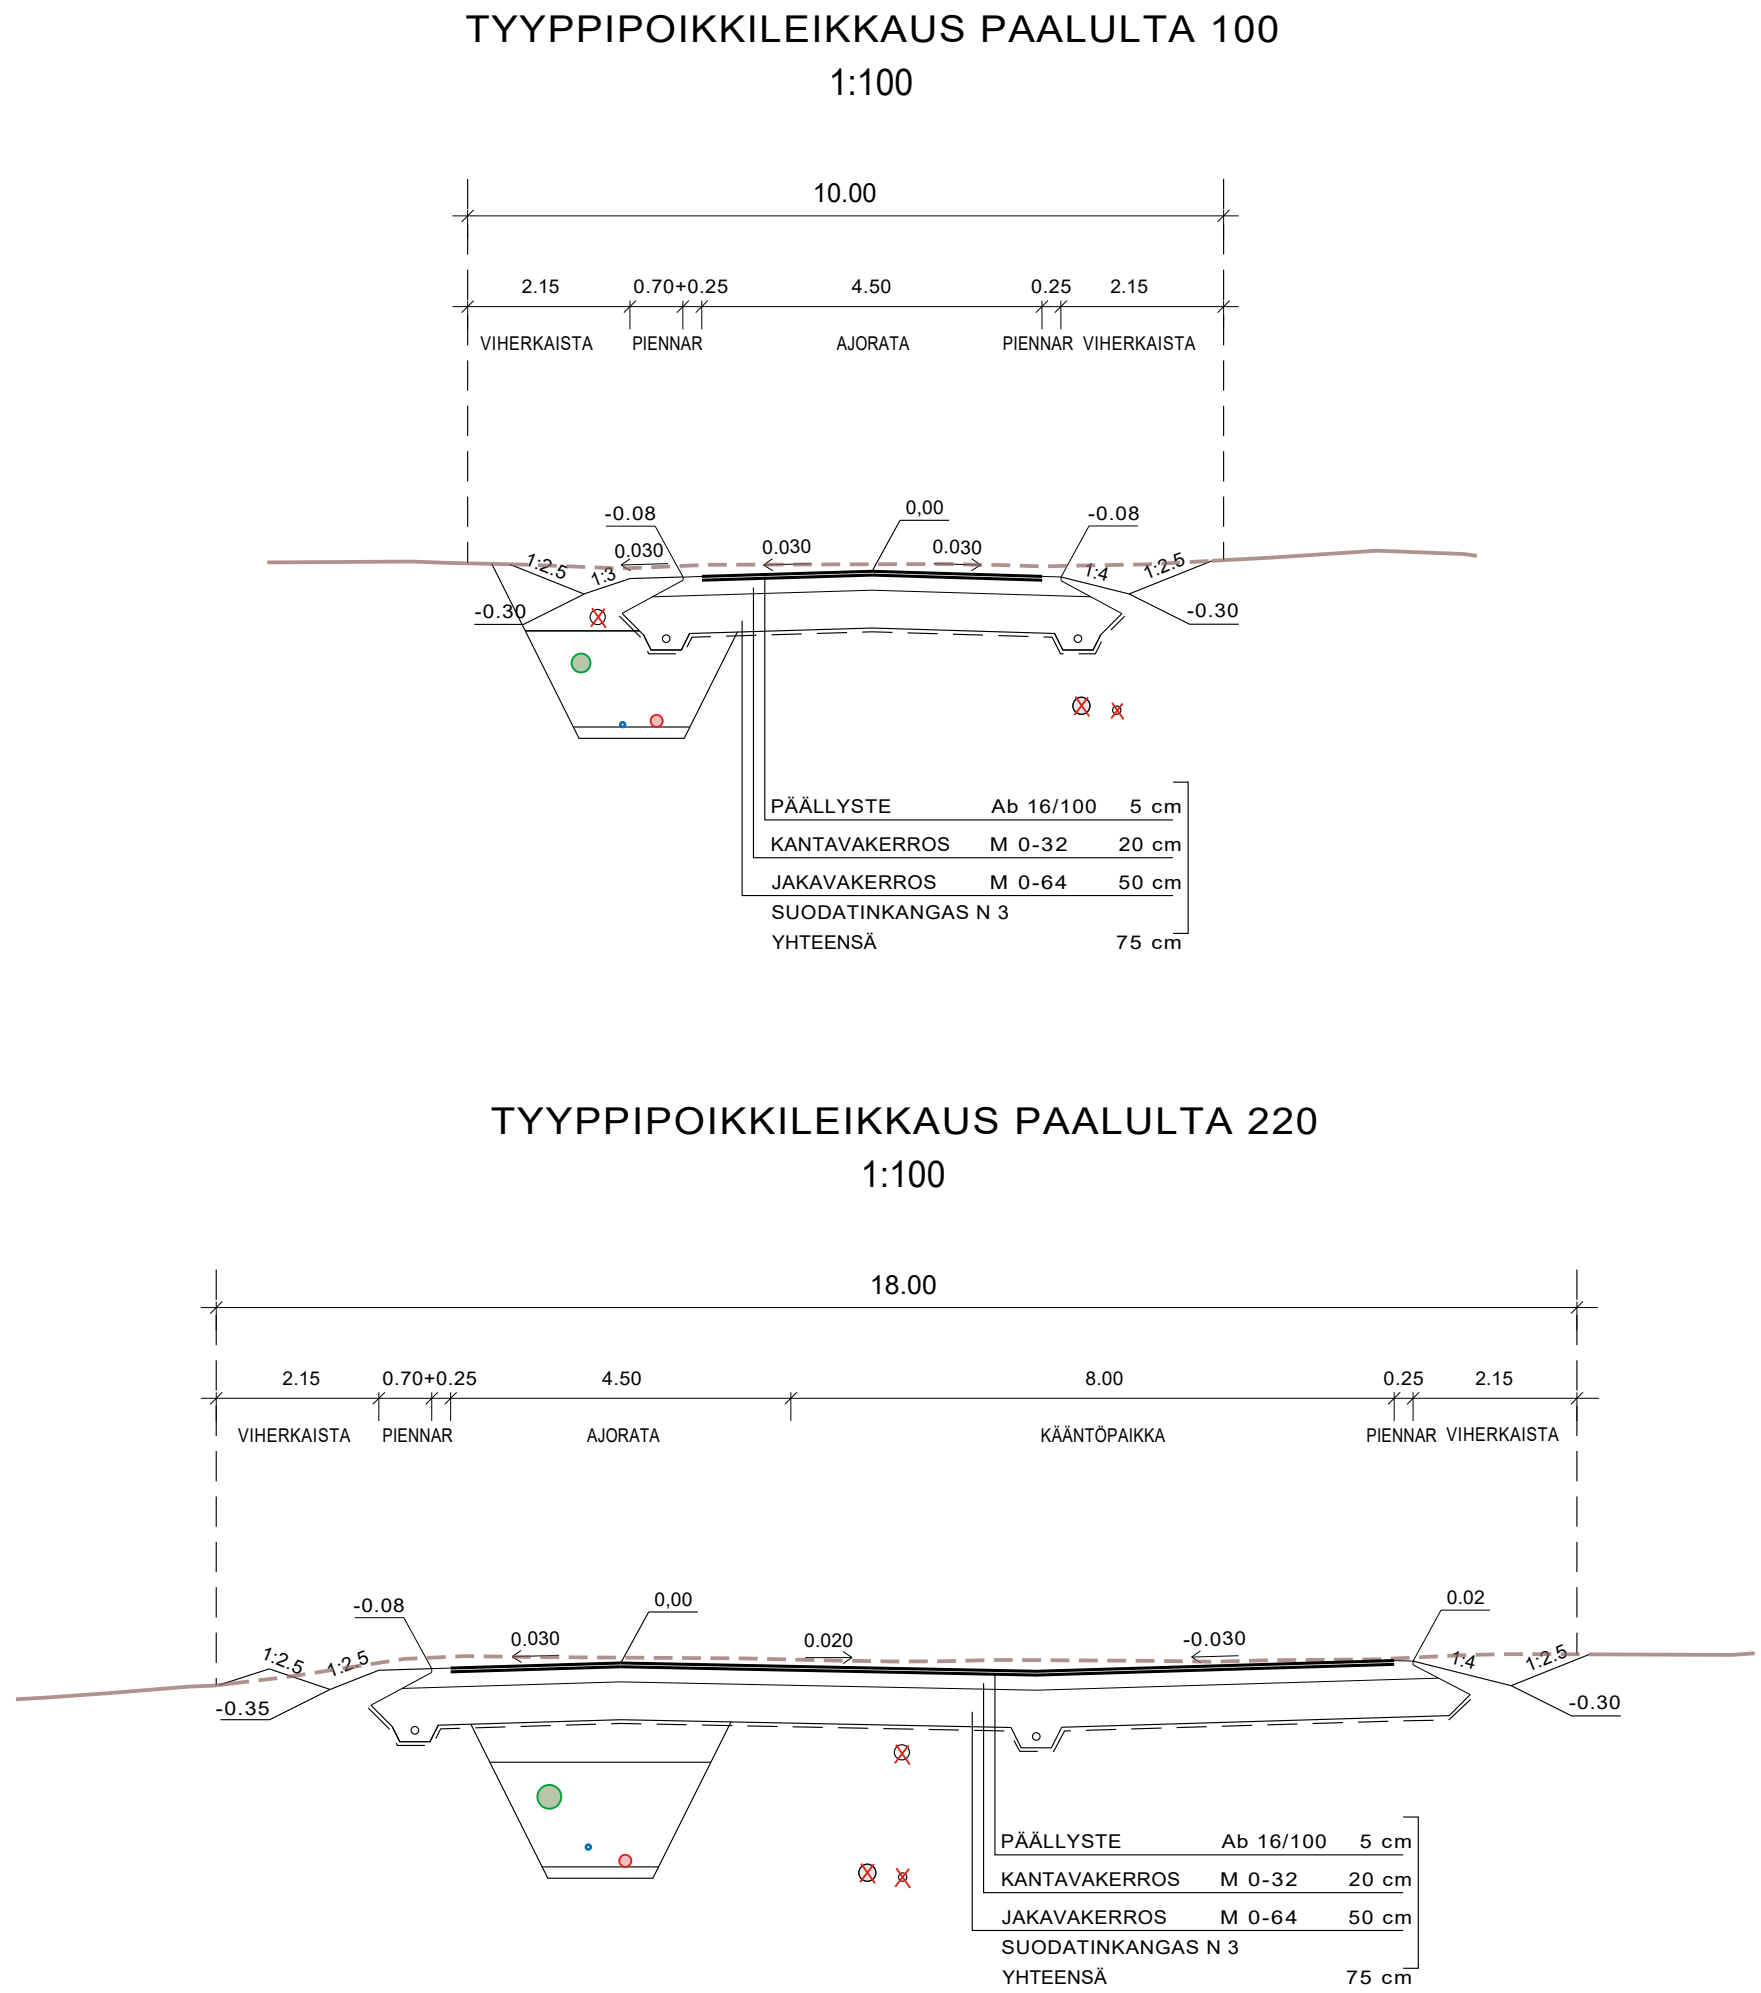


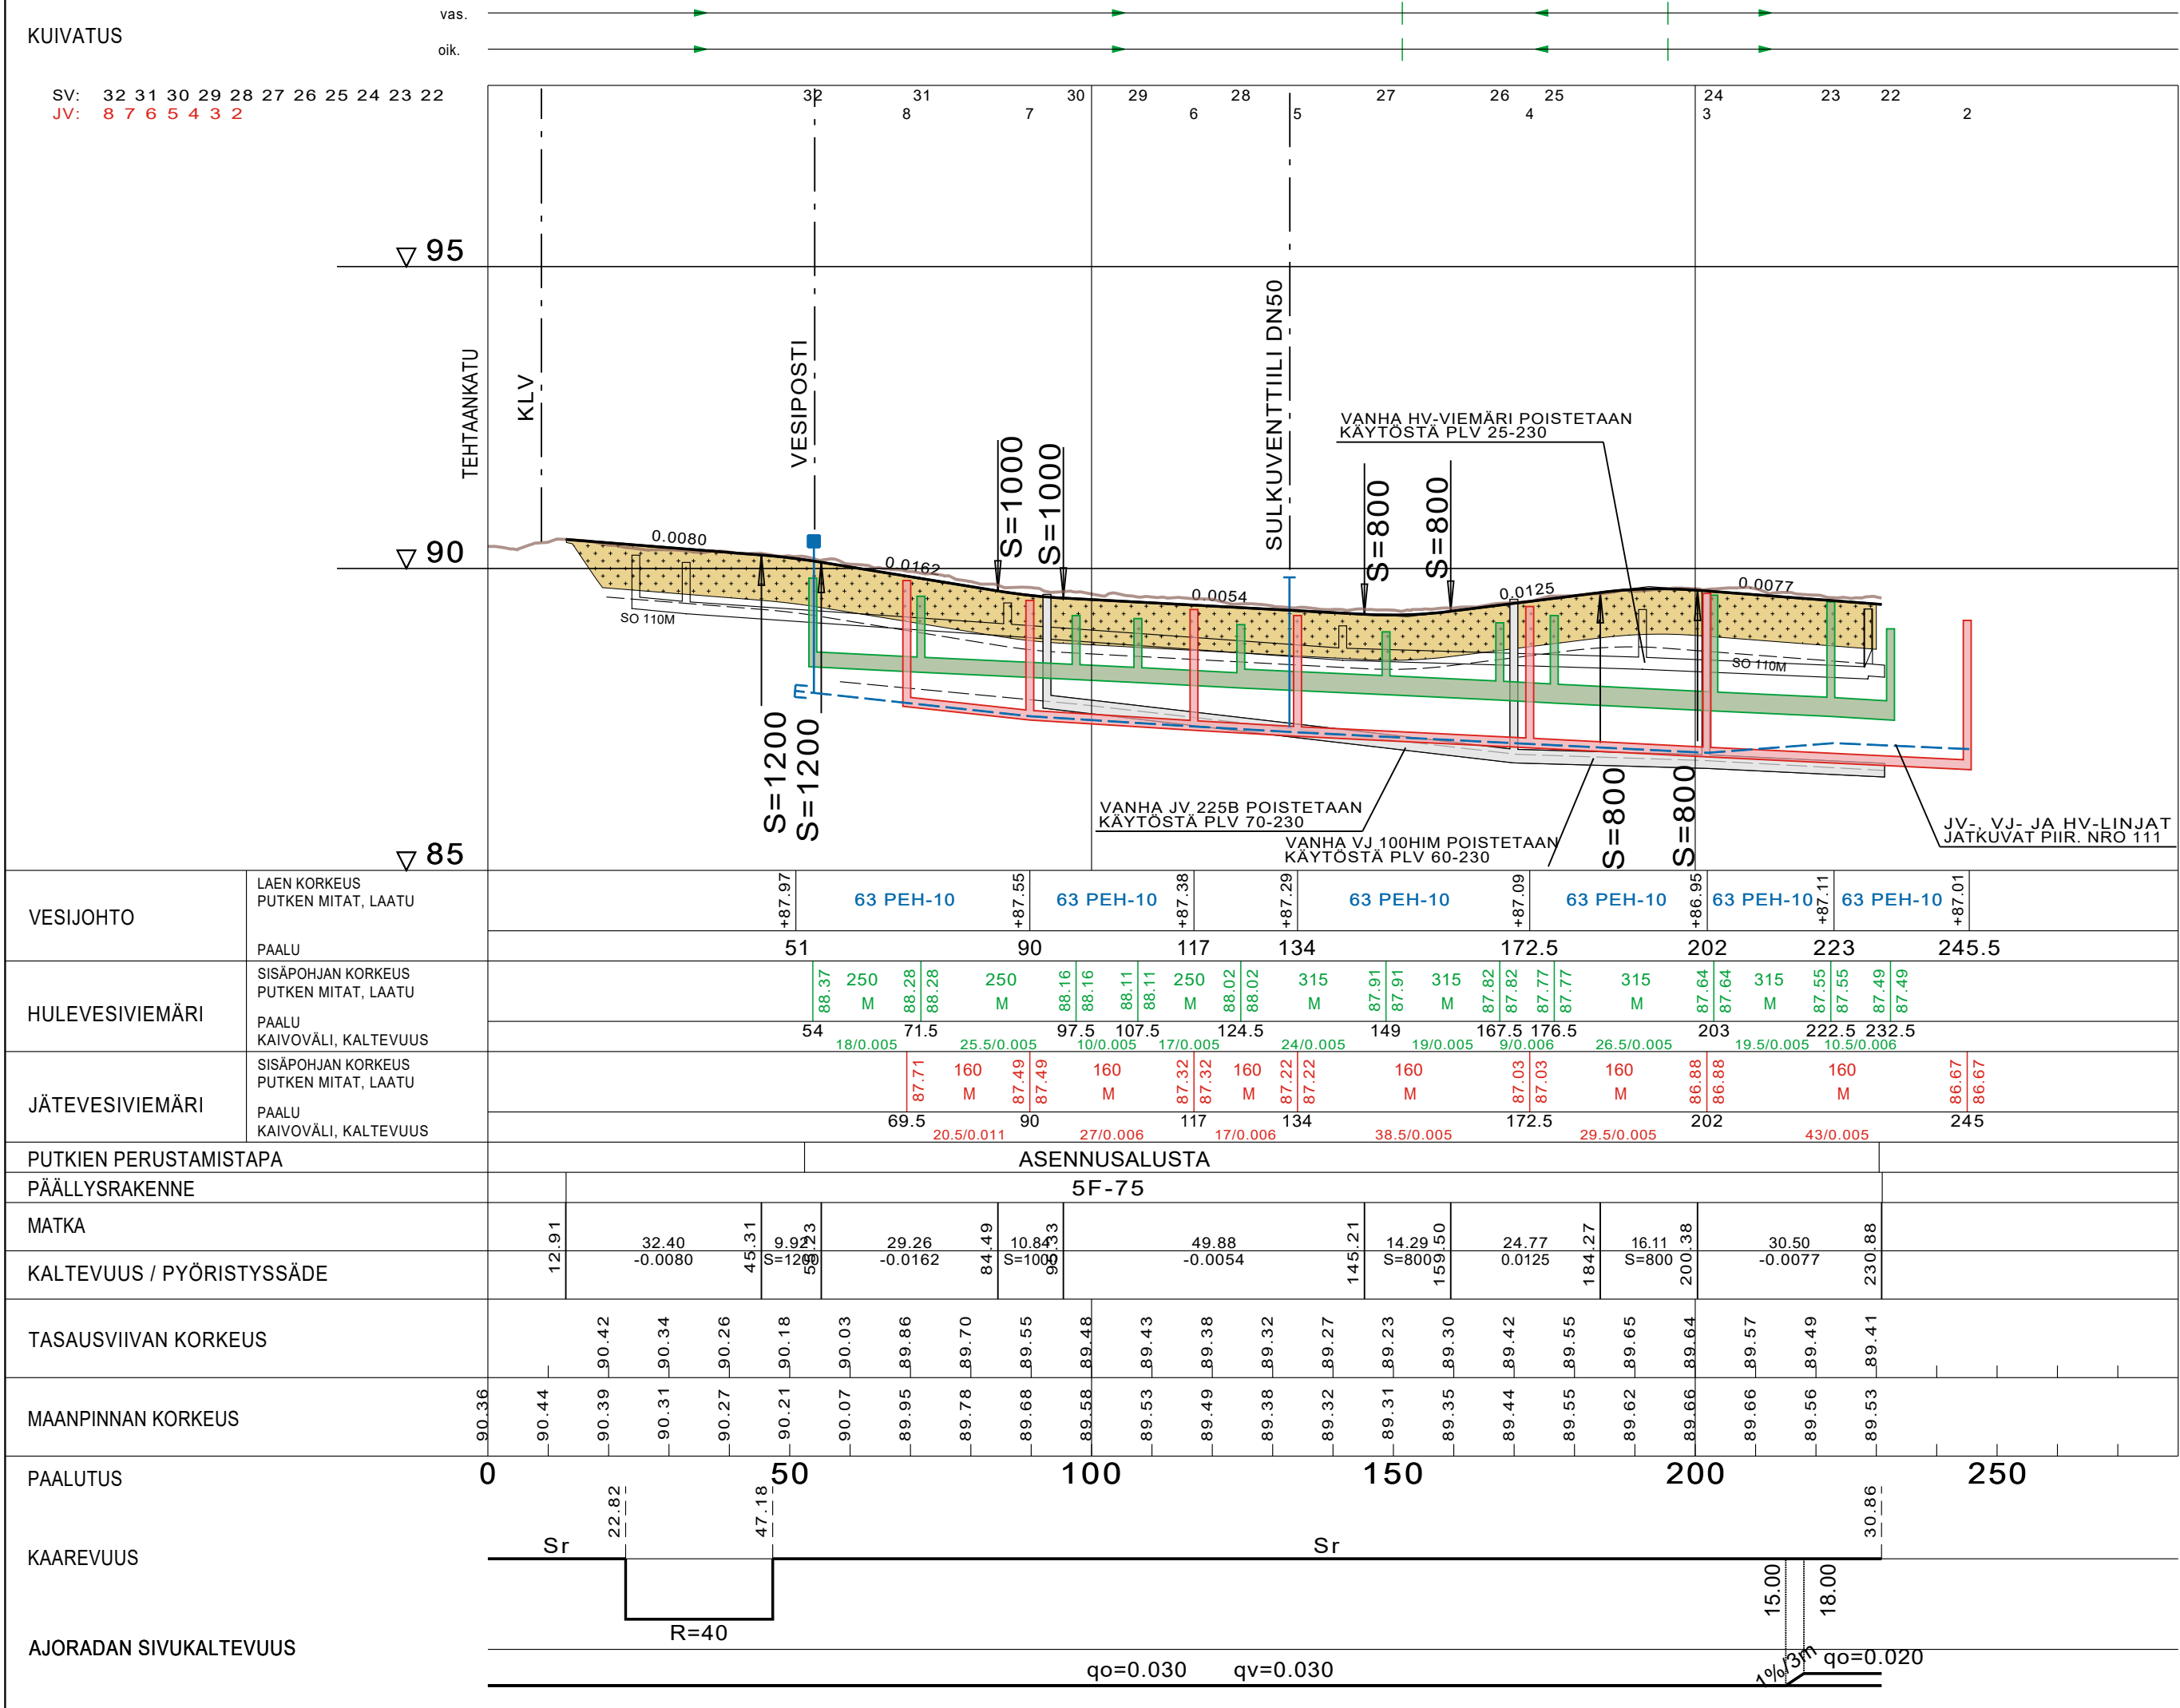

|                                                                        |  |                             |              |
|------------------------------------------------------------------------|--|-----------------------------|--------------|
| Koordinaattijärjestelmä<br>ETRS-GK22                                   |  | Korkeusjärjestelmä<br>N2000 |              |
| KOHTIEN NIMI JA OSOITE                                                 |  | PIIRUSTUKSEN SISÄLTÖ        |              |
| KANKAANPÄÄN KAUPUNKI<br>SUUTARINKADUN PERUSPARANNUS<br>KATUSUUNNITELMA |  | MITTAKAAVA                  |              |
|                                                                        |  | PITUUSLEIKKAUS              | 1:1000:1:100 |
|                                                                        |  | TYYPPIPOIKKILEIKKAUKSET     | 1:100        |
| SWECO                                                                  |  | TIEDOSTO                    |              |
| SUUNNITTELIJA<br>TARKASTAJA<br>HYV. PÄÄTTÄJÄ                           |  | SUUNNITTELIJA               | TYÖ N:O      |
| Sweco Finland Oy<br>33100 TAMPERE                                      |  | 25008201                    | PIIR N:O     |
| 5.4.2023                                                               |  | 110                         | MUUTOS       |