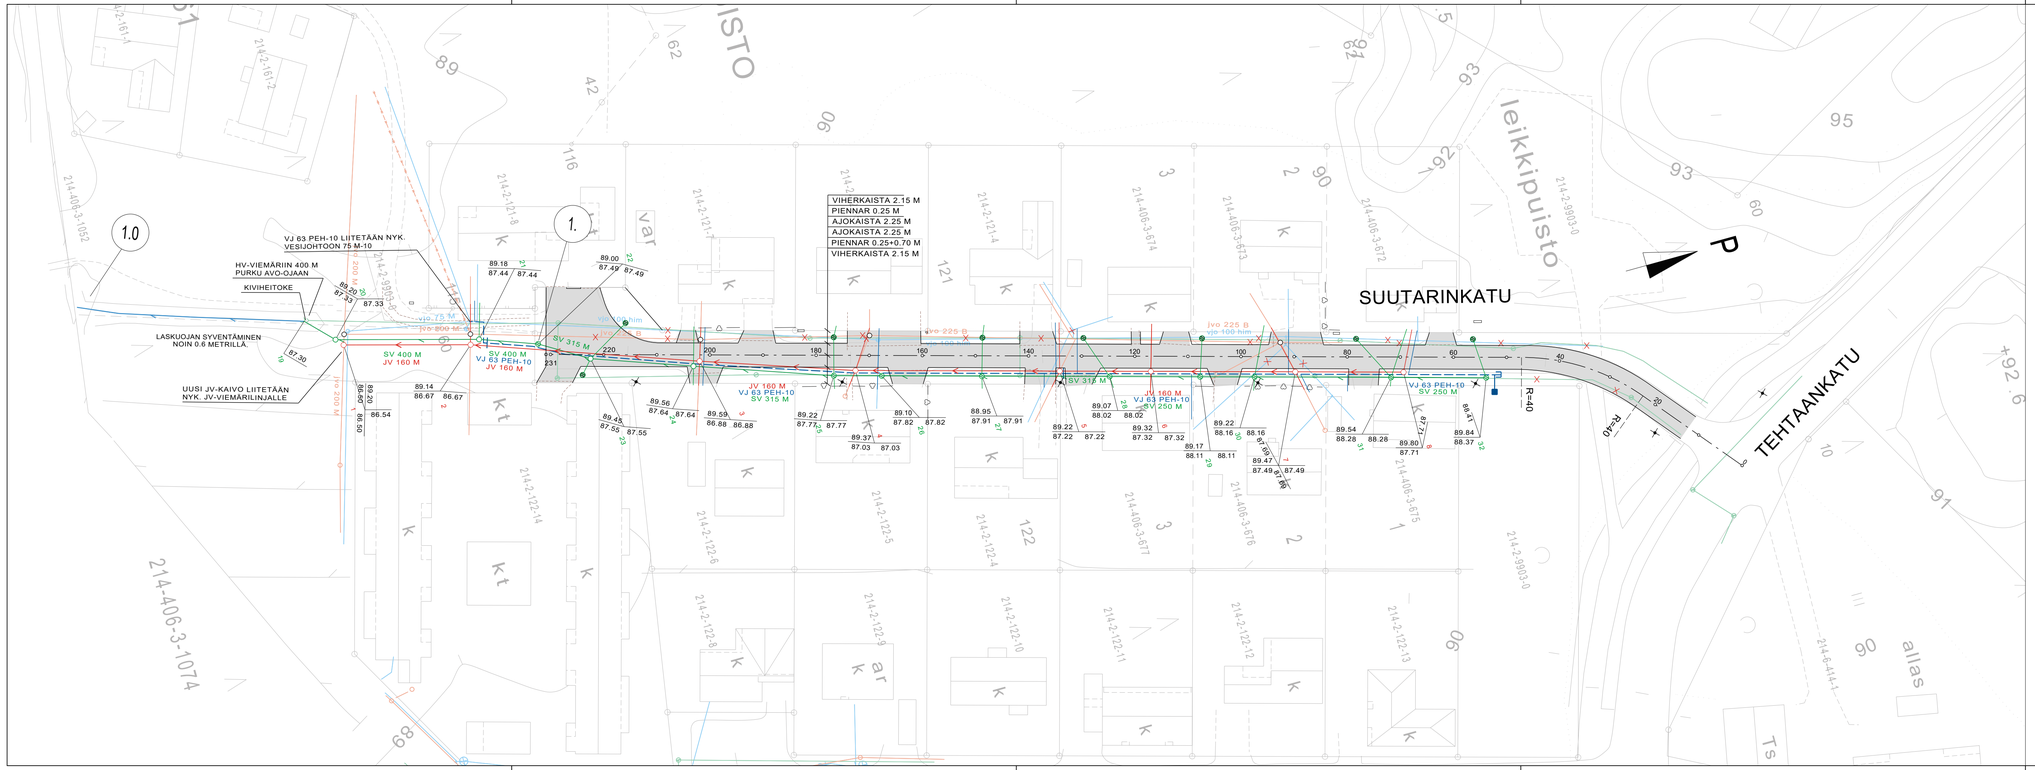

MERKKIEN SELITYKSET

- SUUNNITELTU AJORATA
- SUUNNITELTU JÄTEVESIVIEMÄRI
- SUUNNITELTU JÄTEVESIVIEMÄRI
- SUUNNITELTU VESIJOHTO
- SUUNNITELTU SULKUVENTTIILI
- SUUNNITELTU VESIPOSTI
- SUUNNITELTU HULEVESIKAIVO
- NYKYINEN PURETTAVA JÄTEVESIVIEMÄRI
- NYKYINEN PURETTAVA HULEVESIVIEMÄRI
- NYKYINEN PURETTAVA VESIJOHTO
- MITATTU TIENREUNA
- MITATTU PENSASAITA
- MITATTU AITA
- NYKYINEN VALAISINPYLVÄS

Koordinaatiöjärjestelmä ETRS-GK22	Korkeusjärjestelmä N2000		
KOHTEEN NIMI JA OSOITE	PIIRUSTUKSEN SISÄLTÖ		MITTAKAAVA
KANKAANPÄÄN KAUPUNKI SUUTARINKADUN PERUSPARANNUS KATUSUUNNITELMA	SUUNNITELMAKARTTA		1:500 .
SWECO Sweco Finland Oy 33100 TAMPERE	SUUNN. FITEOR TARK. FITEOR HYV. FIEPPV 5.4.2023	TIEDOSTO	
	SUUNN.ALA	TYÖ N:O	PIIR N:O	MUUTOS
	.	25008201	001	.