
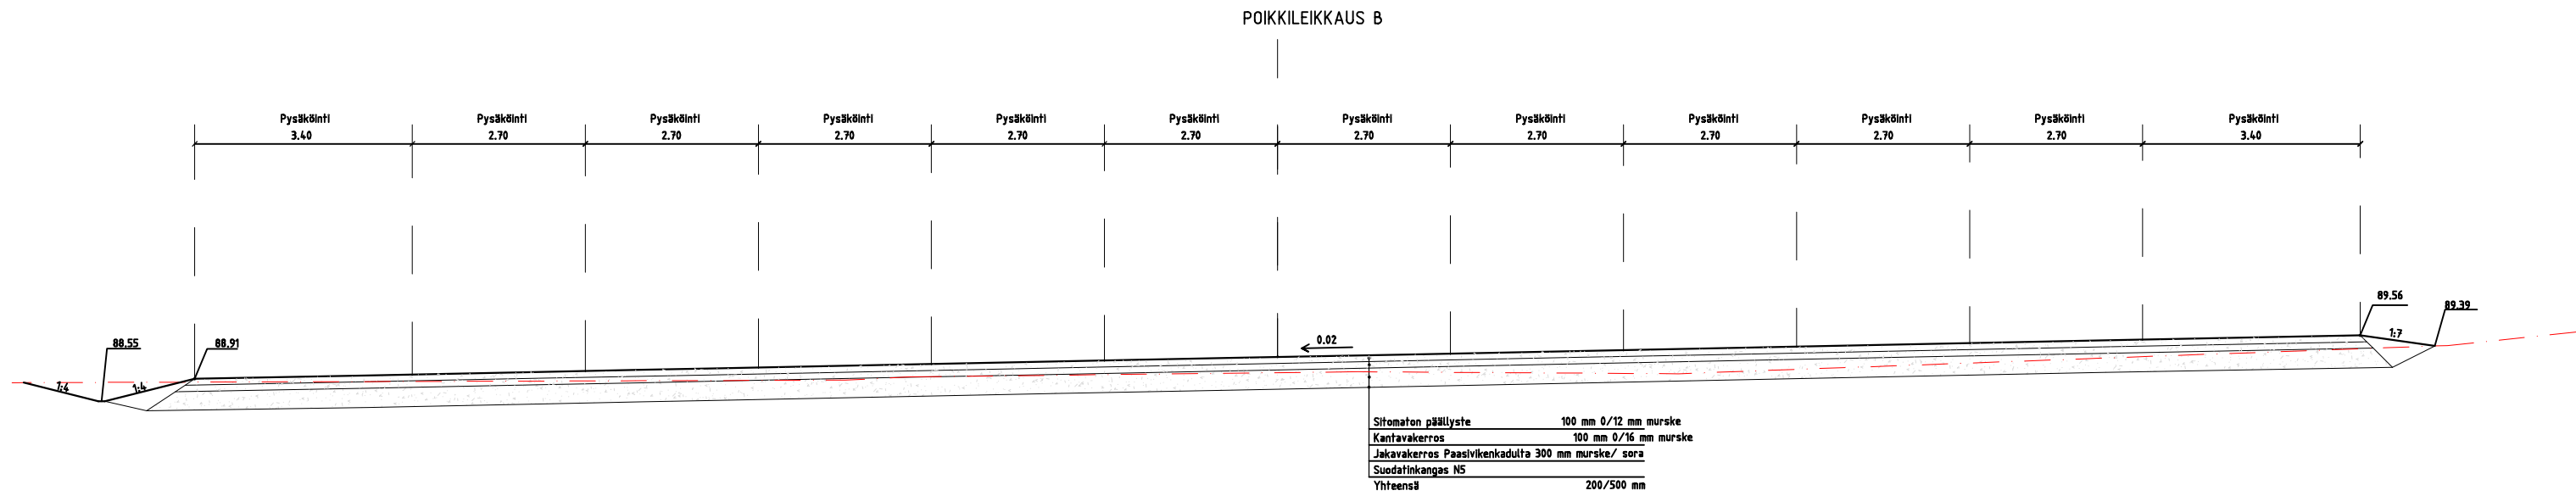


\\Sweco.se\FI\Projects\FITMP02\WE\23702722_Kankaanpää_LIITU_RS\000\Lisätyö\Poikkariidit.dwg

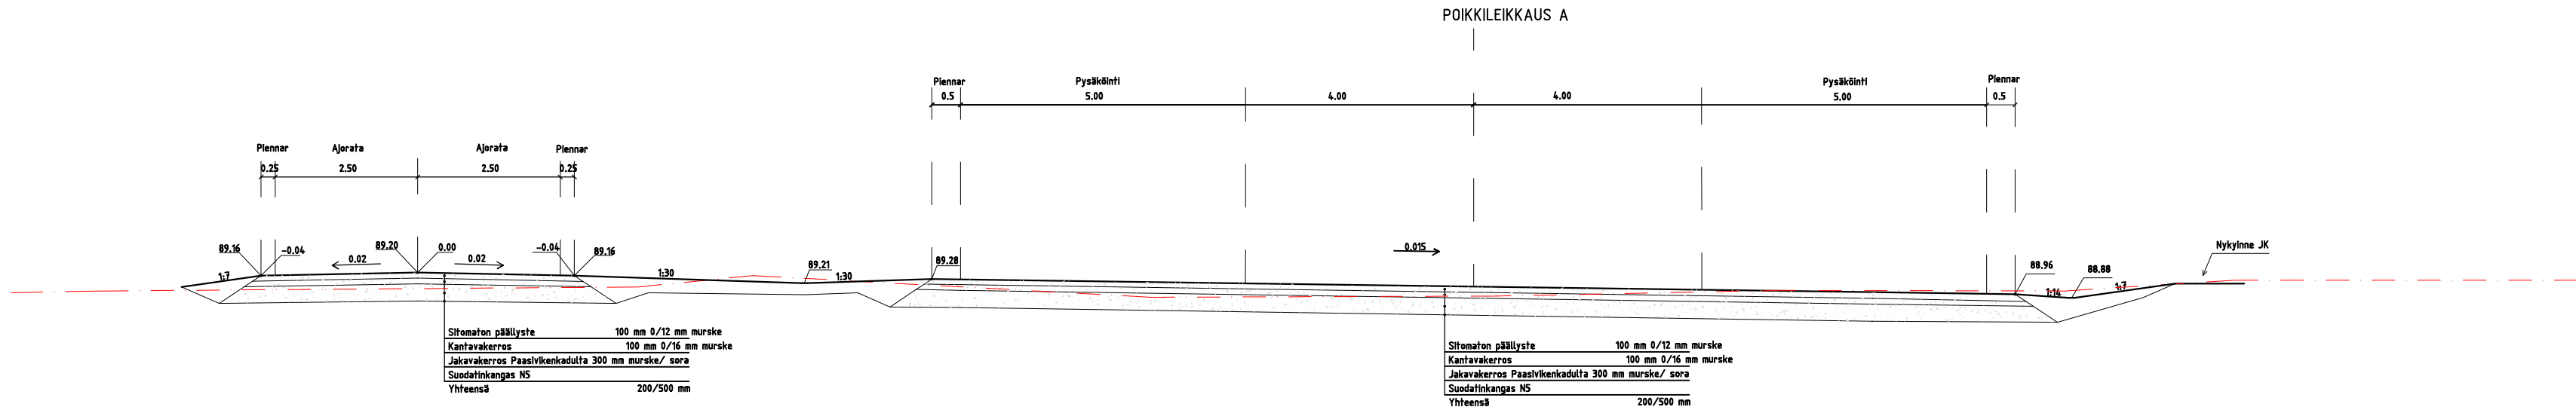

KOHTEEN NIMI JA OSOITE		PIIRUSTUKSEN SISÄLTÖ		MITTAKAAVA	
Keskustatu 43 38700 Kankaanpää		Poikkileikkaukset A ja B 1:100 pysäköintialue			
 Sweco Infra & Rail Oy Ilmalanportti 2 00240 Helsinki 020 739 3000	SUUNN. LM/EH	KOORDINAATTI- JA KORKEUSJÄRJESTELMÄ			
	TARK. Eino Lahtinen	ETRS-GK25, N2000			
	HYV. HYV	SUUNN. ALA	TYÖ N:O	PIIR N:O	MUUTOS
	23.11.2022	TKA	23702722	2	