


Kankaanpää 13 . 11 . 2023

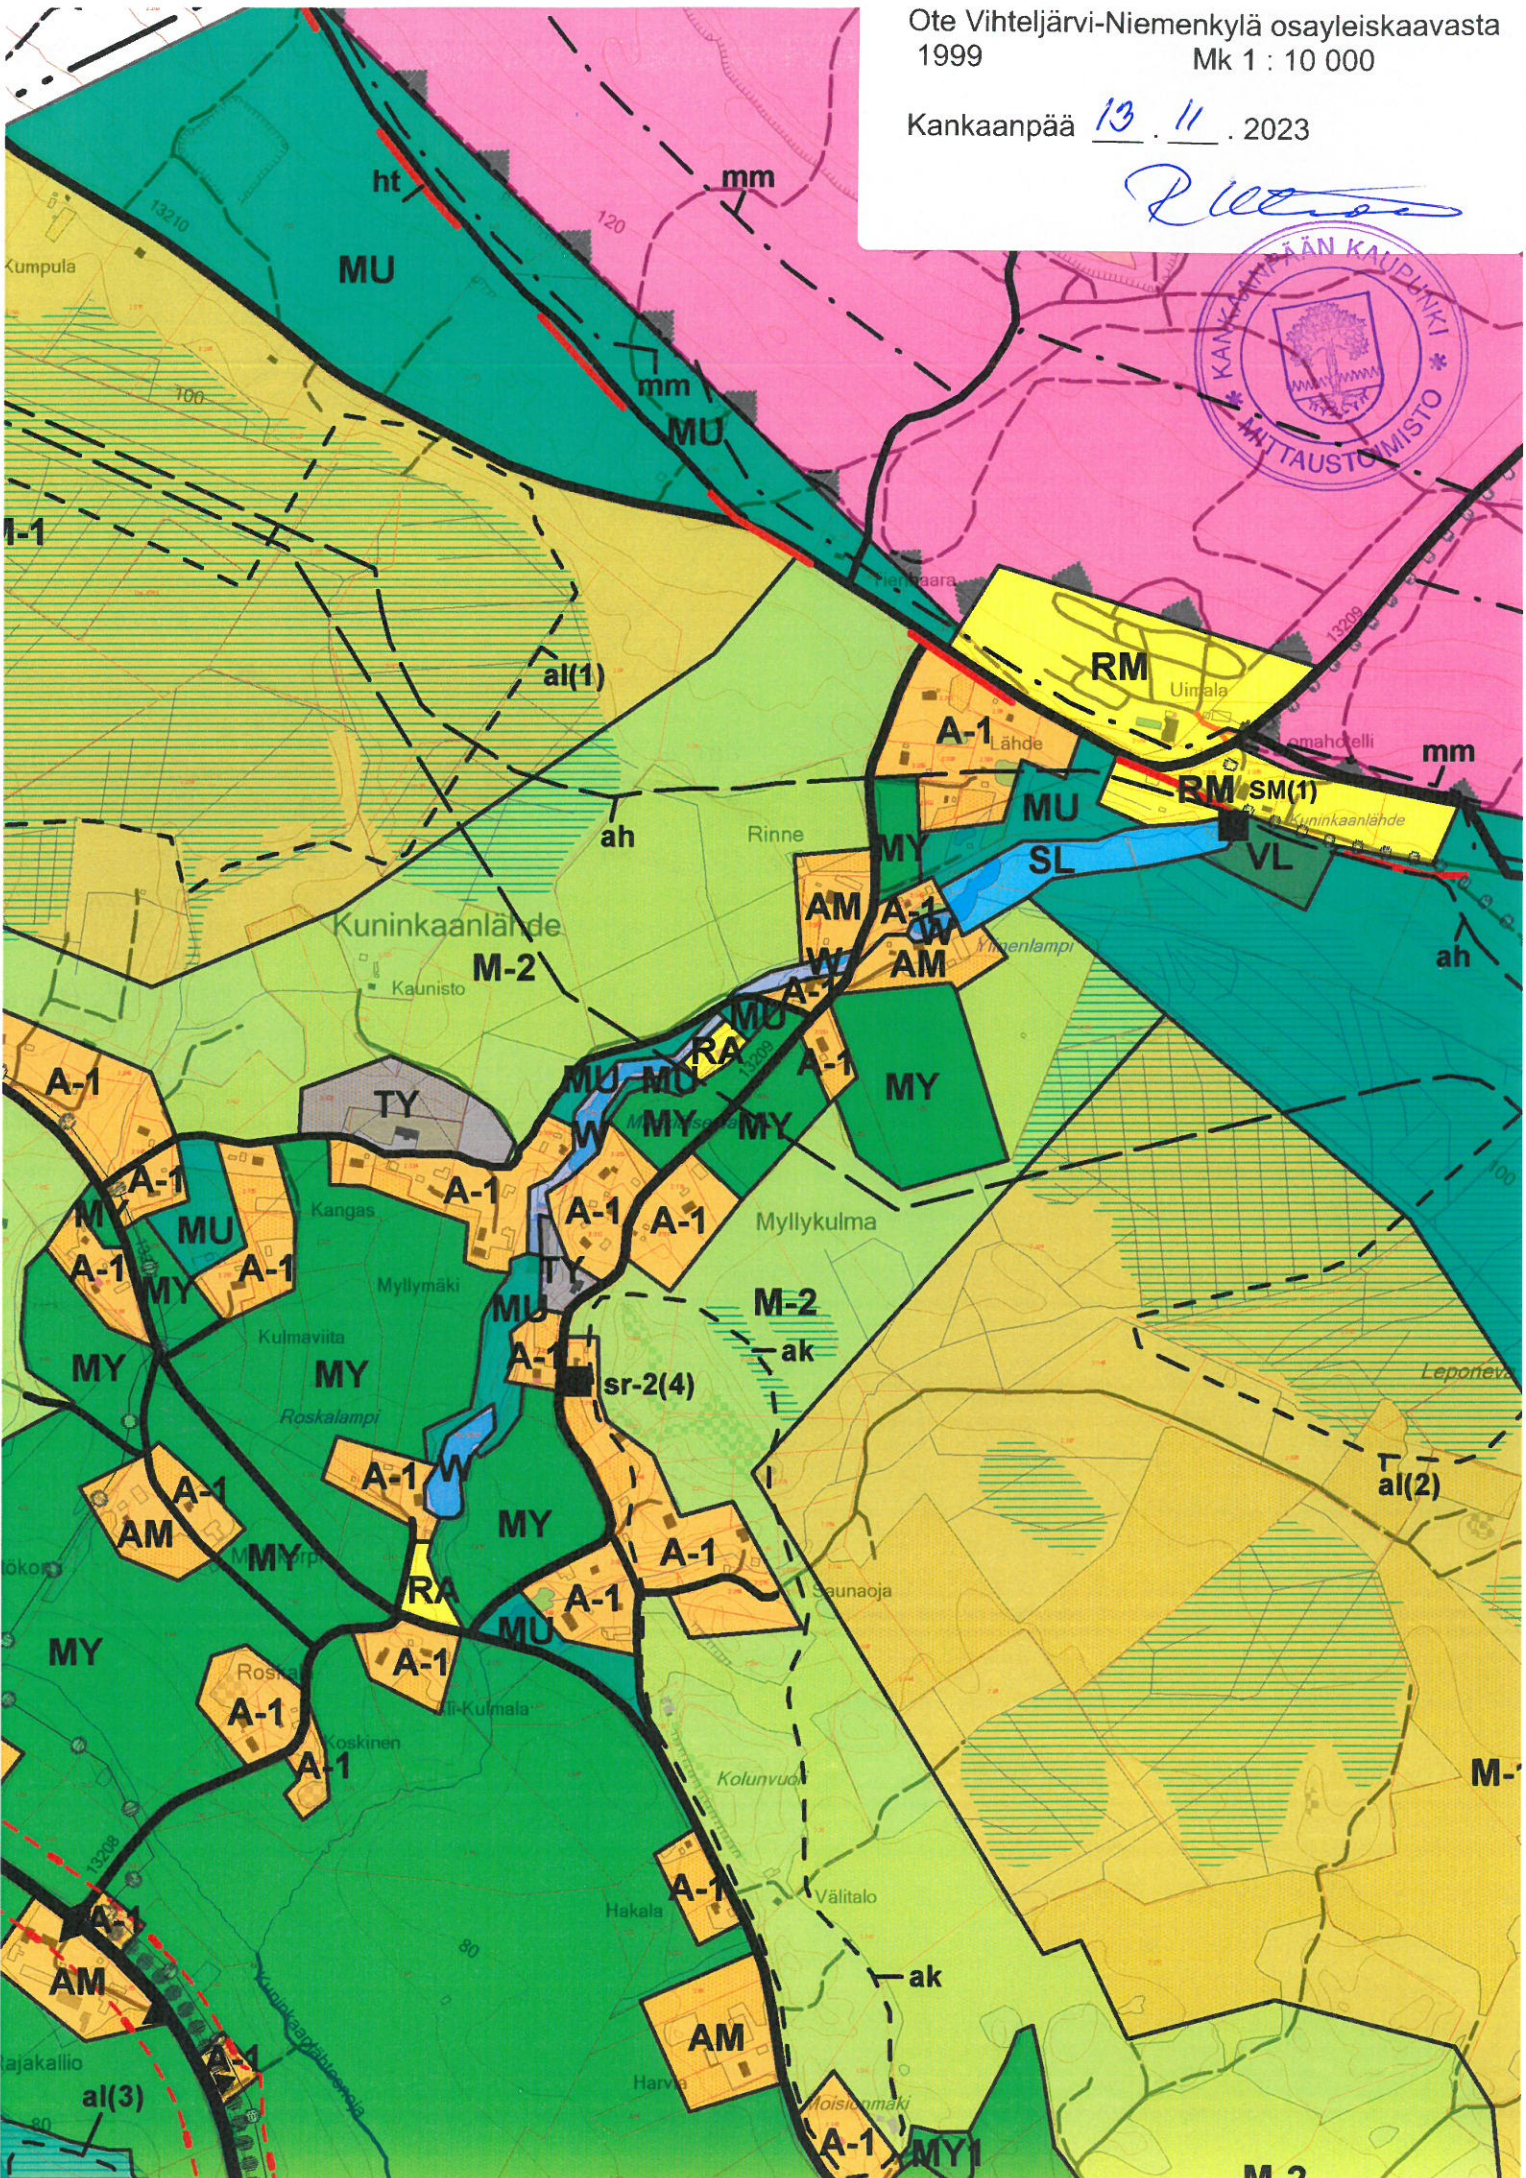

Rakennuslain 31.1 §:n nojalla määrätään, että alueelle ei sallita muuta kuin yleiseen virkistyskäyttöön tarkoitettua rakentamista. Alueelle voidaan sijoittaa veneiden säilytyspaikkoja ja uimarantoja. Rakennuslain 135 §:n nojalla alueen rakentaminen tulee sopeuttaa kulttuurimaisemaan, maastoon sekä reunavyöhykkeisiin.

RA

LOMA-ASUNTOALUE

Alueelle voidaan rakentaa enintään aluekohtaisesti numerolla osoitettu määrä loma-asuntoja. Rakennuspaikan yhteenlaskettu kerrosala saa olla enintään 100m², josta alasta saunan kerrosala saa olla enintään 20 m². Sauna voidaan rakentaa joko loma-asunnon yhteyteen tai erillisenä rakennuksena. Uudet rakennukset tulee sijoittaa vähintään yhden metrin korkeudelle ja 25 metrin etäisyydelle keskiyliveden korkeuden mukaisesta rantaviivasta lukuunottamatta saunaa, jonka tulee sijaita vähintään 15 metrin etäisyydellä rantaviivasta. Vesikäymälän rakentaminen on kielletty. Pesuvedet on imeytettävä maastoon vähintään 20 metrin päästä rannasta. Alueelle voidaan myöntää rakennuslupa rakennuslain 123b§, 1 momentin perusteella. Rakennuslain 135 §:n nojalla alueen rakentaminen tulee sopeuttaa kulttuurimaisemaan, maastoon sekä reunavyöhykkeisiin.

RM

MATKAILUPALVELUJEN ALUE

Alueen rakentaminen ja käyttö tulee sopeuttaa luonnonympäristöön ja kulttuurimaisemaan. Kunnikaanlähteen rantavallien alueella ei saa tehdä maastonmuokkauksia.