


- Selitteet:**
- Kiinteistöraja
 - Hankealueen raja, pohjoinen alue 80,09ha (yht.132,71ha)
 - Nykyinen voimalinja
 - Nykyinen tielinja
 - Huoltotie, 4m
 - Aitalinja, aitalinja kulkee kiinteistö ja hankealueen rajalla jos sitä ei ole esitetty
 - AA1-1...17 Voimalanumero
 - Voimalaitos 17 kpl/30 m², (510m²)
 - Sähköasema 20-110kv, 1 kpl
 - Tilavaraus, sähköasema ja konttirakennukset 200m²
 - Paneelikenttä 2464kpl, 27,17 ha
 - Pohjoinen ja eteläinen alue yhteensä 4054kpl, 44,87ha
 - Kaapelikaivanto, keskijännite 1,5m
 - Kaapelikaivanto, matalajännite 1,0m
 - Matalajännitekaapelit kaivantojen ulkopuolella

- Kohdekiinteistöt, pohjoinen alue:**
- Pohjoinen alue
 - 99-403-4-497
 - 99-403-4-570
 - Naapuri kiinteistöt
 - 99-403-4-155
 - 99-403-4-489
 - 99-403-4-182
 - 99-403-4-456
 - 99-403-4-148
 - 99-403-2-93
 - 99-403-4-357
 - 99-403-4-197
 - 99-403-4-501
 - 99-403-4-427

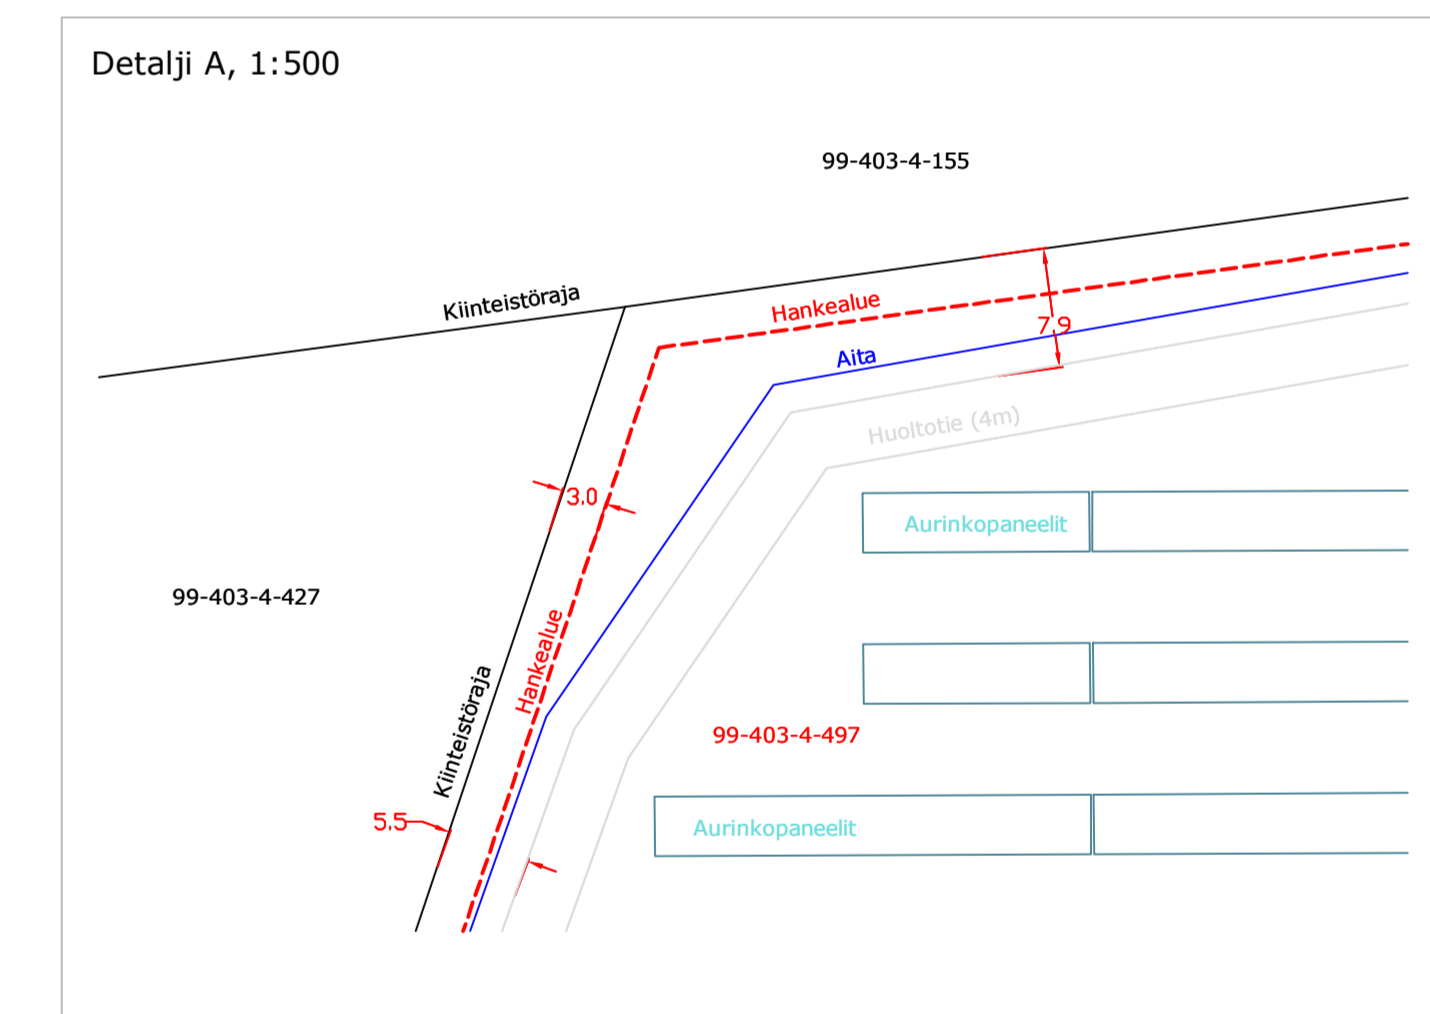

ELEVATION SYSTEM: N2000
 COORDINATE SYSTEM: ETRS-GK22

Muutos	Pvm	Selitys	Tark.
A	12.12.2023	Layout muutos. Rasitetie 15 metriä lisäetty.	VVuo

koos/ kyli	hottel/ sta	Sortel/ Roco	Viranomaisen merkintä	
Rakennusluvanmerkintä				Julkaisu no
Uudisrakennus			Pääpiirustus	
Rakennusluvanreitti ja osoite			Piirustuksen sisältö	Mittakaava
NeoEn Solar project Lakkikeidas			Asemapiirustus	1:2000
Honkajoki			Pohjoinen alue	
FINLAND				
RAMBOLL	Ramboll Galleri-Kallionkatu 8 28100 Pori puh. 020 755 6111 fax 020 755 6201	suomen GEO	työno 0078806	Tiedosto
tyv.	suom.	pit.	pvm	
Mikko Lilja	V. Vuorela	VVuo	14.11.2023	

