KESKUSKATU
POIKKILEIKKAUS LINJAOSUUDELLA

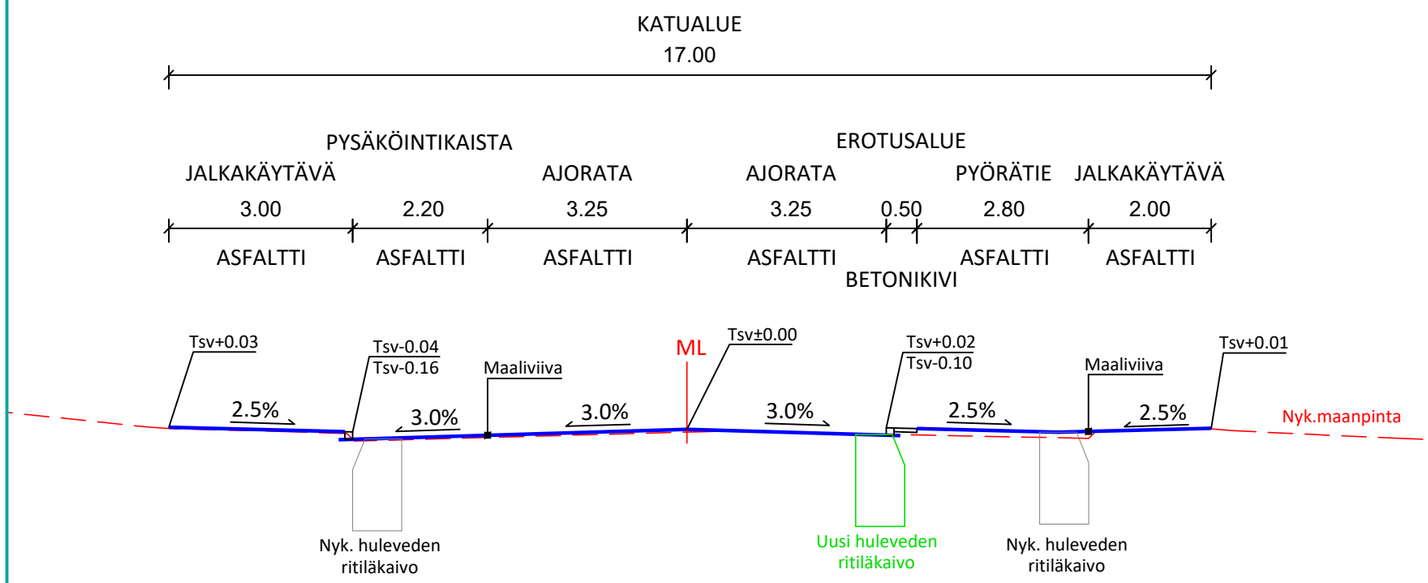

KESKUSKATU
POIKKILEIKKAUS YLITYSTEN KOHDALLA

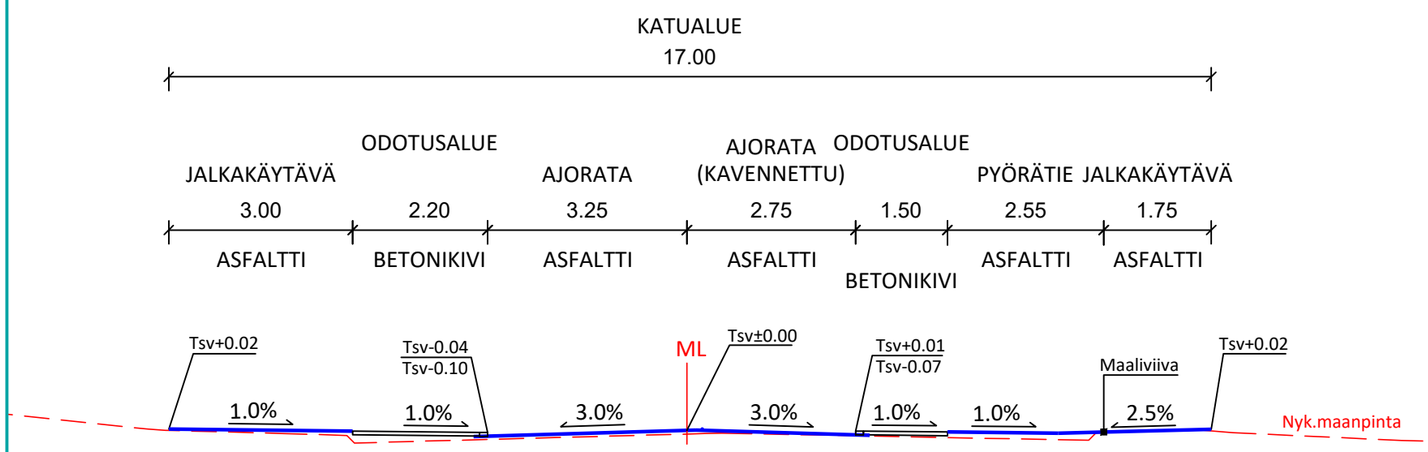

LUONNOS 25.1.2024

Tässä suunnitelmassa on käytetty ETRS-GK22/N2000 taso- ja korkeuskoordinaatistoa.

k.osa/ kylä	kortteli/ tila	Tontti/ Rn:o	Viranomaisen merkintöjä
Rakennustoimenpide			Piirustuslaji: Katusuunnitelma
Rakennuskohteen nimi ja osoite: Keskuskatu, Kankaanpään kaupunki			Piirustuksen sisältö: Tyyppipoikkileikkaukset; Mittakaava: 1:100
RAMBOLL — Ramboll Finland Oy, Kansikatu 5 B, 33100 Tampere, puh. 020 755 611, www.ramboll.fi			Suunn ala: TKA; Työnro: 80940; Tiedosto
			Piirustusnro; Piirustuksia; Muutos
Suunn.: I.Malkavaara			Piirt.: IMAL; Tark.: -; Pvm