

POHJOISEEN

TOINEN PITKÄ SEINÄ UMPISEINÄ

JÄMIJÄRVEN KUNTA
RAKENNUSVALVONTA




Rakennus-
Toimenpide-
Ilmoitus-
Myönnetty

lupa n:o 24-0019-D

9/18/2024

Anne Järvenpää
ANNE JÄRVENPÄÄ

Kaupunki/Järvi JÄMIJÄRVI	Kartti/Tila Pöytälahti	Sivu/Sheet 10/43	Viranomaisen/Käsitteilymerkinnoja varten
Rakennustalouden Uudisrakennus	Virustustyyppi Pääpiirustus	Julkaisu	
Ilvetoimikunnan Vasikkavöli kasvotamo	Virustustyyppi JULKISUUT	Wittolom	
ARTTU PAJULAHTI 38800 Jämijärvi	Vihunie 454		
Henkilötiedot [Redacted]	Projekti ARK	Pär.no	Muuta

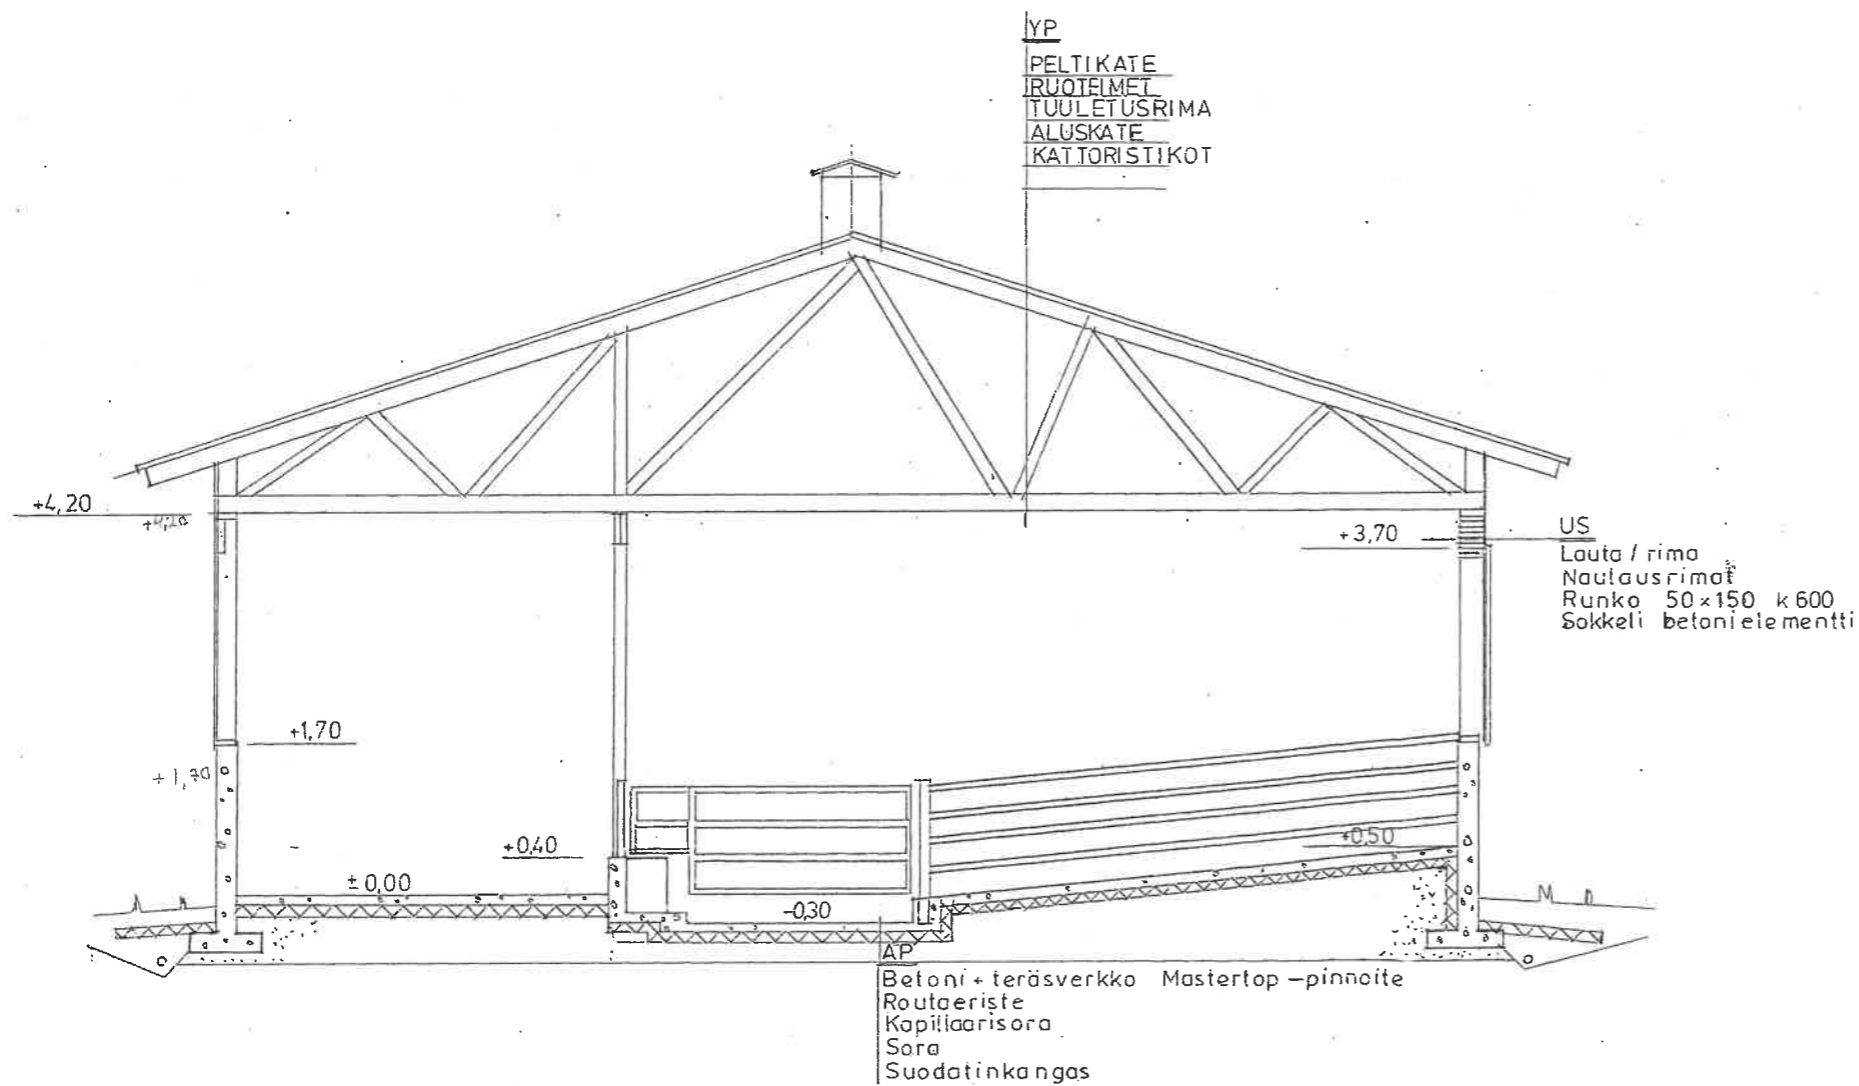

YP
PELTIKATE
RUOQELMET
TUULETUSRIMA
ALUSKATE
KATTORISTIKOT

US
Lauta / rima
Naulausrimat
Runko 50x150 k 600
Sokkeli betoni elementti

JÄMIJÄRVEN KUNTA
RAKENNUSVALVONTA




Rakennus-
Töimenpide-
Ilmoitus-
Myönnetty

lupa n:o 24-0019-2

9/8 20 24

Anne Järvenpää
ANNE JÄRVENPÄÄ

Kaup./osa/Kylä Jämsä	Kortteli/Tila Pajulahti	Tontti/Rn:o 10:45	Viranomaisen arkistointimerkintää varten	
Rakennustöimenpide Uudisrakennus	Rakennuskohteen nimi ja osoite Vasikkaväli kasvattamo ARTTU PAJULAHTI Vihuntie 454 36800 JÄMIJÄRVI		Piirustustyyppi Paapiirustus	Juoks:nro
Rakennuskohteen nimi ja osoite Vasikkaväli kasvattamo ARTTU PAJULAHTI Vihuntie 454 36800 JÄMIJÄRVI		Piirustuksen sisältö LEIKKAUS A-A		Mittakaavat
Hannu Åkerström Rak. mest.		Projekti	Piir. nro.	Muutos
[Redacted]		ARK Tekijä		

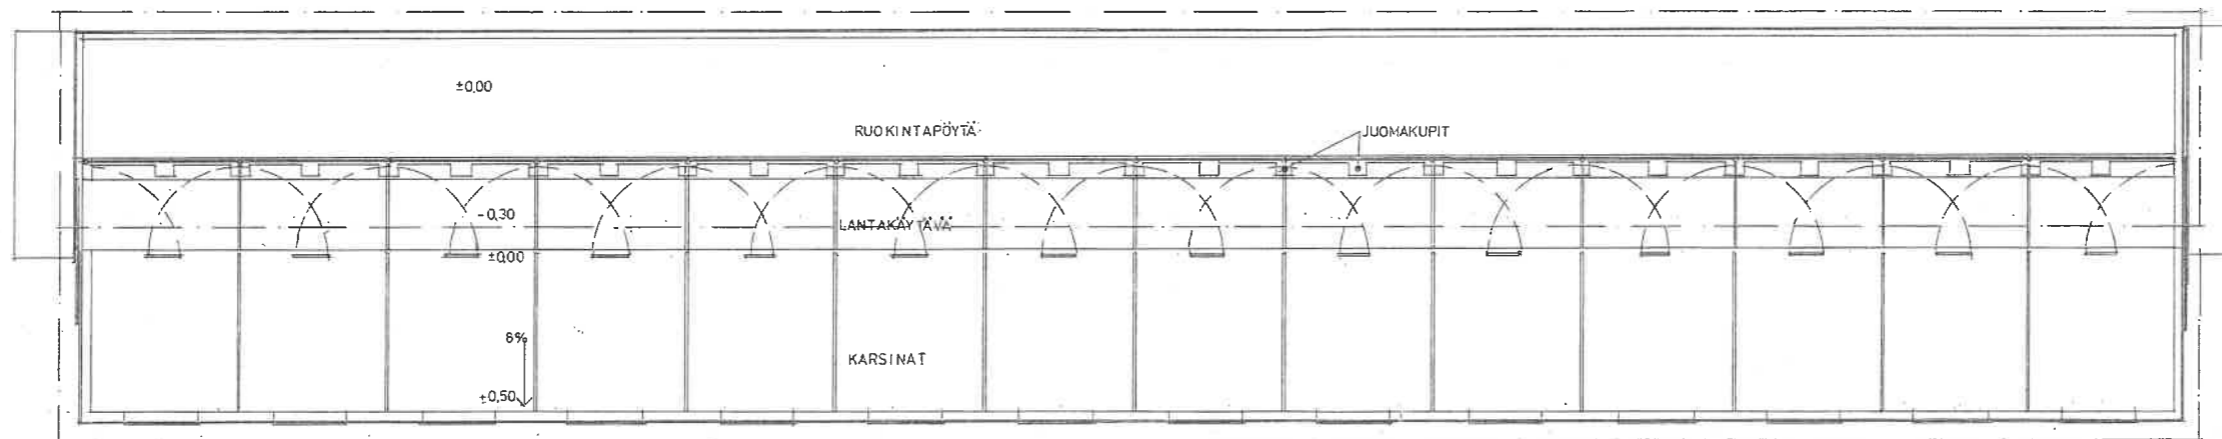

POHJA

KOKONAISALA 963 m²

JÄMIJÄRVEN KUNTA
RAKENNUSVALVONTA




Rakennus-
Toimenpide-
Ilmoitus-
Myönnetty

lupa n:o 24-0019-R

9.8.2024

Anne Järvenranta
ANNE JÄRVENRANTA

Kaup./Kylä Jämijärvi	Kartteli/Tila Pajulahti	Tontti/Ala 10/45	Viranomaisen arkiasteidenmerkintöjen varten	
Rakennustoimenne Uudisrakennus	Rakennusvaihe Pääpiirustus	Julkaisu Pohjan esitys	Mittakaava 1:100	
Rakennuskohteen nimi ja osoite Vasikkovälikasvialamo Arttu Pajulahti, Vihuntie 454 38800 Jämijärvi	Projekti [Redacted]	Mitt. nro. [Redacted]	Neutos [Redacted]	

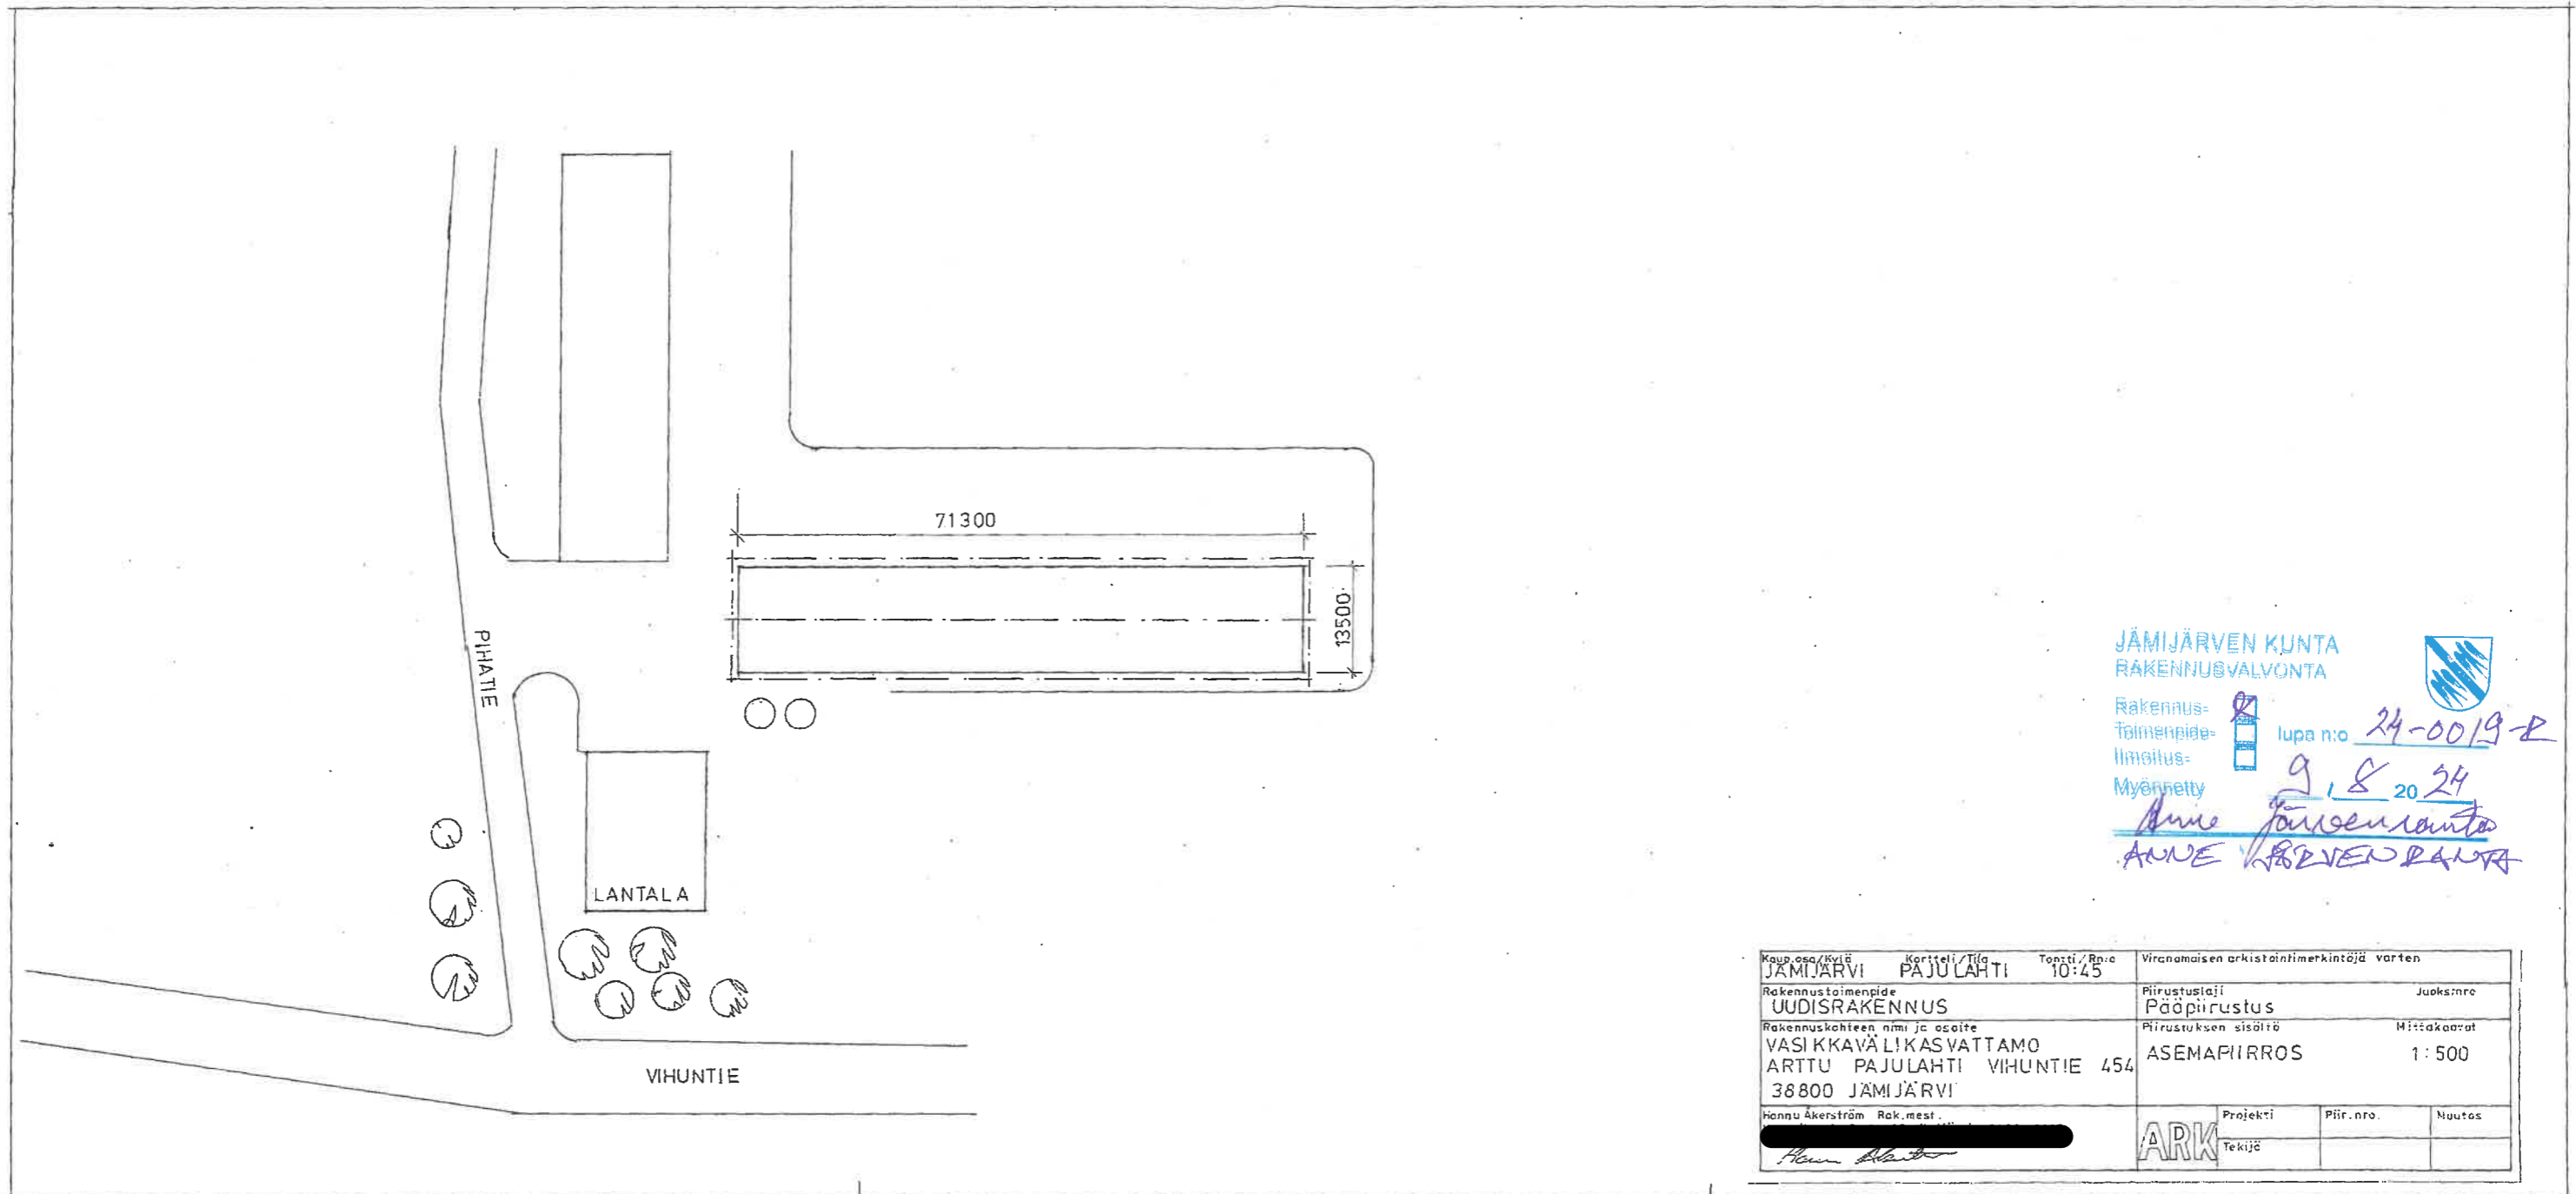

JÄMIJÄRVEN KUNTA
 RAKENNUSVALVONTA

Rakennus-
 Töimenpide-
 Ilmoitus-
 Myönnetty

lupa n:o 24-0019-R
 9.8.2024
 Anne Järvenpää
 ANNE JÄRVENPÄÄ

Kaup. osa/Kylä JÄMIJÄRVI	Kortteli/Tila PAJULAHTI	Tontti/Rn:o 10:45	Viranomaisen arkistointimerkintöjä varten		
Rakennustöimenpide UUDISRAKENNUS	Piirustustyyppi Pääpiirustus	Juoksnro			
Rakennuskahteen nimi ja osoite VASIKKAVÄLIKASVATTAMO ARTTU PAJULAHTI VIHUNTIE 454 38800 JÄMIJÄRVI	Piirustuksen sisältö ASEMAPIIRROS	Mittakaavat 1:500			
Honnu Åkerström Rak.mest. [Redacted]	Projektin tekijä [Redacted]	ARK	Projekti	Piir.nro.	Nuotos