


Ote Alhonjärven rantakaavasta
mk 1:2000

Kankaanpää 24.6. 2024

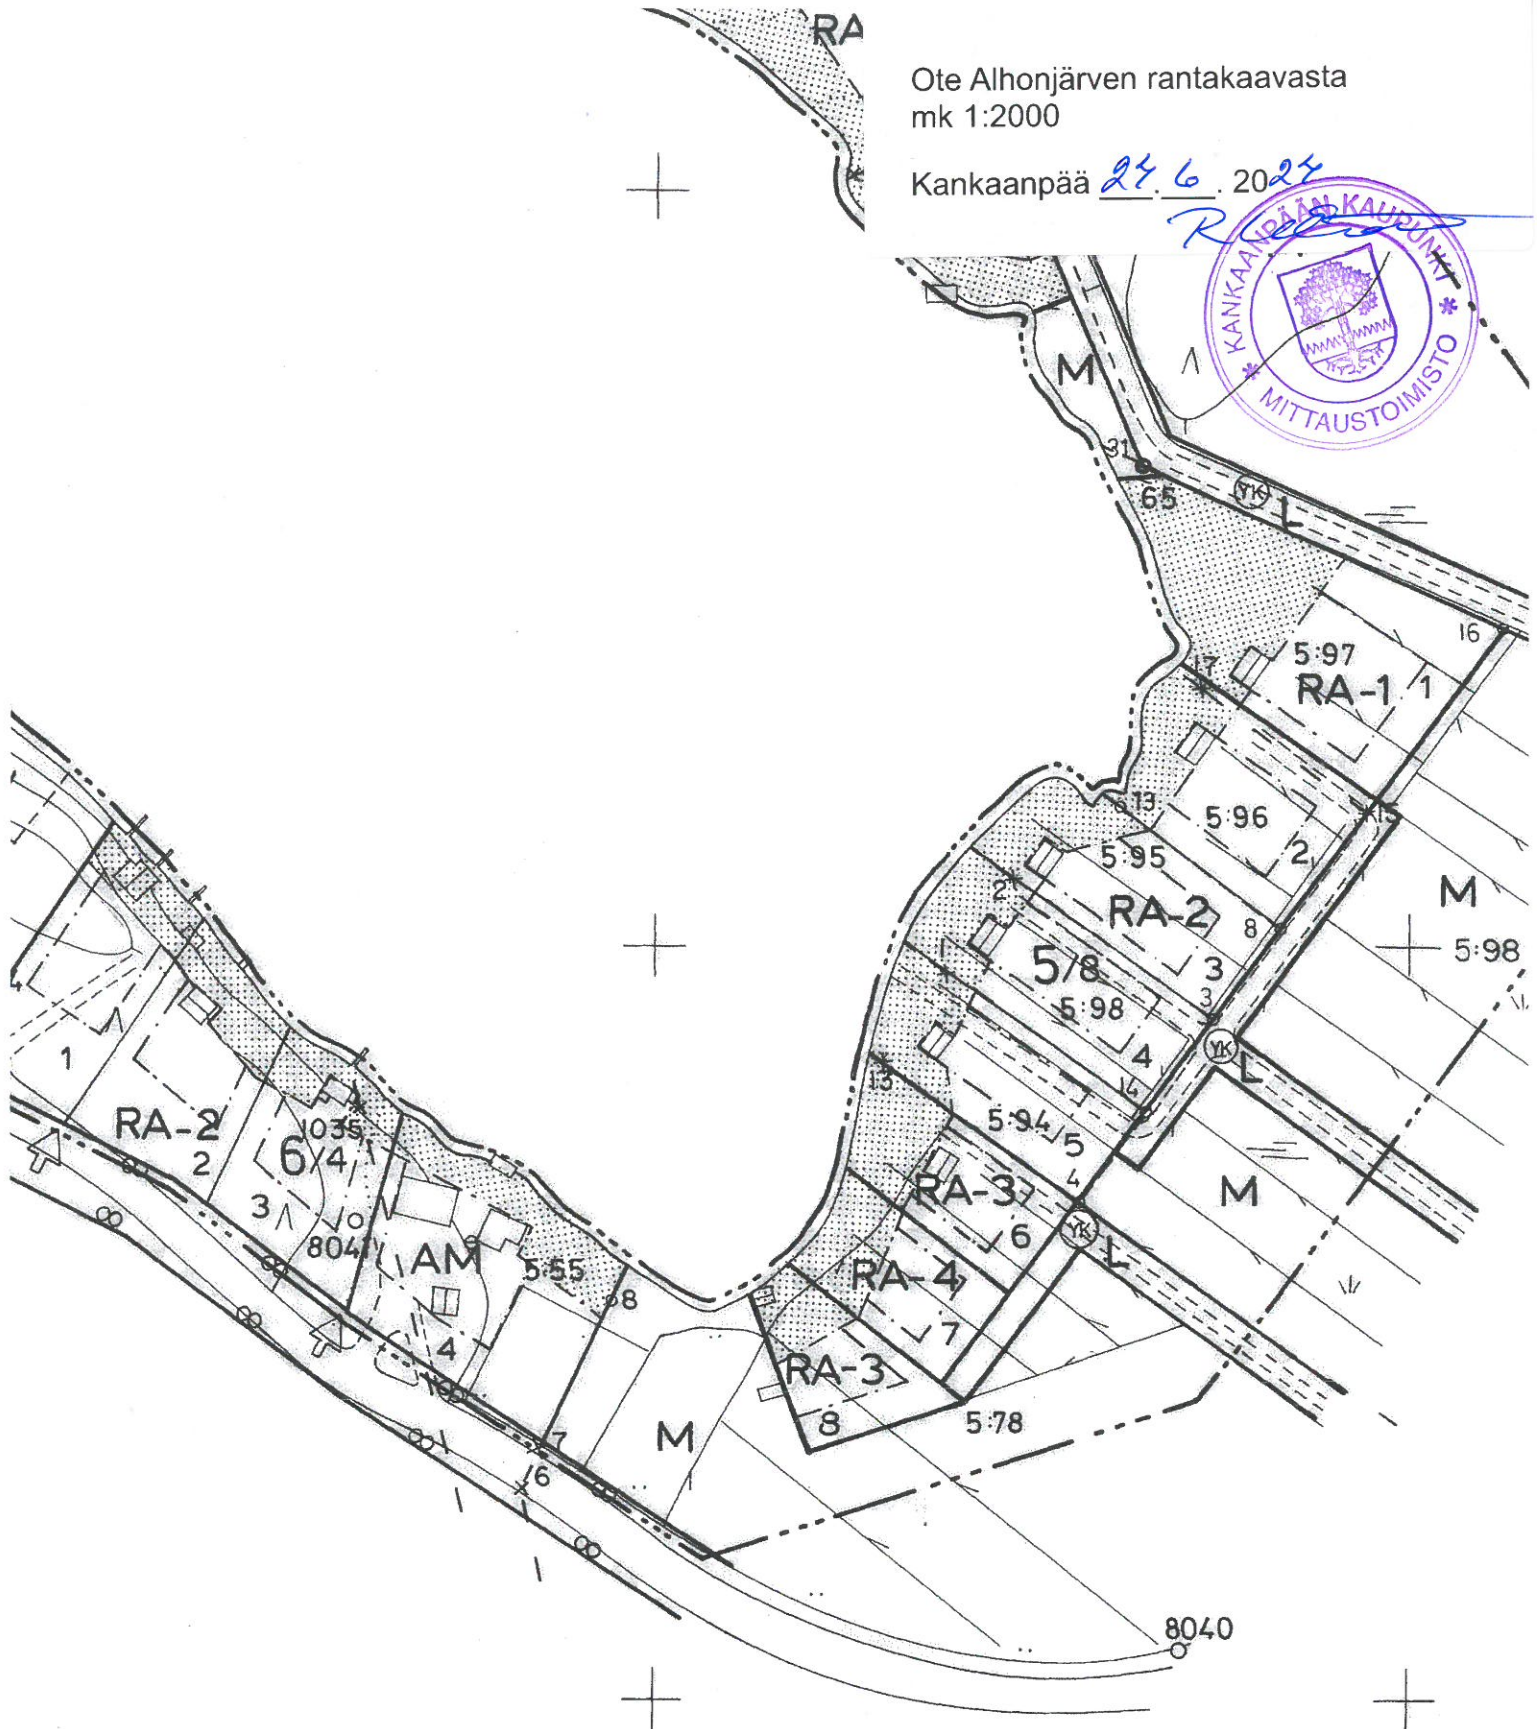

RANTAKAAVAN POHJAKARTTA, 1:2000	KARTAN LAATIJA MAA JA VESI OY KART. OSASTO MAAST
KUNTA KANKAANPÄÄ	ILMAKUVAUS 1967 KARTOITUS 1980
KYLÄT ALAHONKAJOKI	KARTOITUSMENETELMÄ STEREOKARTOITUS A8
LÄÄNI TURUN JA PORIN	KOORDINAATTIJÄRJESTELMÄ KANKAANPÄÄN KAUPUNGI
	KORKEUSJÄRJESTELMÄ LIKIM. N 43
	KARTTA HYVÄKSYTTY 31.7.1984 Esa Luukko

KÄYMÄLÄ ON SIJOITETTAVA VÄHINTÄÄN 40 m PÄÄHÄN RANTAVIIIVASTA.

RA-2

LOMA-ASUNTOJEN KORTTELIALUE

ALUEELLE SAA RAKENTAA KULLEKIN RAKENNUSALALLE KORKEINTAAN YHDEN YKSIKERROKSISEN KERROSALALTAAN ENINTÄÄN 60 m² SUURUISEN MYÖS OLESKELUTILOJA SISÄLTÄVÄN SAUNARAKENNUKSEN. LISÄKSI KULLEKIN RAKENNUSALALLE SAA RAKENTAA YHDEN YKSIKERROKSISEN HUOLTO-, VARASTO- JA KUIVAKÄYMÄLÄRAKENNUKSEN KERROSALALTAAN ENINTÄÄN 20 m² VÄHINTÄÄN 30 m PÄÄHÄN RANTAVIIIVASTA. RAKENNUSPAIKALLE ON RAKENNETTAVA SAUNA- JA PESUVESIEN MAAHAN IMEYTTÄMISTÄ VARTEN HIEKKASUODATTIMELLA VARUSTETTU IMEYTYSKAIVO VÄHINTÄÄN 15 m PÄÄHÄN RANTAVIIIVASTA.

RA-3

LOMA-ASUNTOJEN KORTTELIALUE/SAUNA

ALUEELLE SAA RAKENTAA KULLEKIN RAKENNUSALALLE KORKEINTAAN YHDEN YKSIKERROKSISEN KERROSALALTAAN ENINTÄÄN 30 m² SUURUISEN MYÖS OLESKELUTILOJA SISÄLTÄVÄN SAUNARAKENNUKSEN. LISÄKSI RAKENNUSPAIKKAA KOHTI SAA RAKENTAA YHDEN YKSIKERROKSISEN HUOLTO-, VARASTO- JA KUIVAKÄYMÄLÄRAKENNUKSEN KERROSALALTAAN ENINTÄÄN 20 m² VÄHINTÄÄN 30 m PÄÄHÄN RANTAVIIIVASTA. RAKENNUSPAIKALLE ON RAKENNETTAVA SAUNA- JA PESUVESIEN MAAHAN IMEYTTÄMISTÄ VARTEN HIEKKASUODATTIMELLA VARUSTETTU IMEYTYSKAIVO VÄHINTÄÄN 15 m PÄÄHÄN RANTAVIIIVASTA.

RA-4

LOMA-ASUNTOJEN KORTTELIALUE

ALUEELLE SAA RAKENTAA KORKEINTAAN YHDEN YKSIKERROKSISEN KAKSI OLESKELUTILAA JA SAUNAA SISÄLTÄVÄN ENINTÄÄN 80 KERROSNELIÖMETRIN SUURUISEN LOMARAKENNUKSEN. LISÄKSI SAA RAKENTAA YHDEN YKSIKERROKSISEN ENINTÄÄN 20 KERROSNELIÖMETRIN SUURUISEN HUOLTO- JA KUIVAKÄYMÄLÄRAKENNUKSEN VÄHINTÄÄN 40 m ETÄISYYDELLE RANTAVIIIVASTA. SAUNA- JA PESUVESIEN MAAHAN IMEYTTÄMISEKSI ON RAKENNETTAVA HIEKKASUODATTIMELLA VARUSTETTU IMEYTYSKAIVO VÄHINTÄÄN 15 m ETÄISYYDELLE RANTAVIIIVASTA.

M

MAA- JA METSÄTALOUSALUE

ALUEELLE SAA RAKENTAA VAIN MAA- JA METSÄTALOUDEN HARJOITTAMISTA PALVELEVIA VÄLTTÄMÄTTÖMIÄ RAKENNUKSIA JA RAKENTEITA VÄHINTÄÄN 50 m ETÄISYYDELLE RANTAVIIIVASTA. SAUNAN RAKENTAMINEN ON KIELLETTY.