
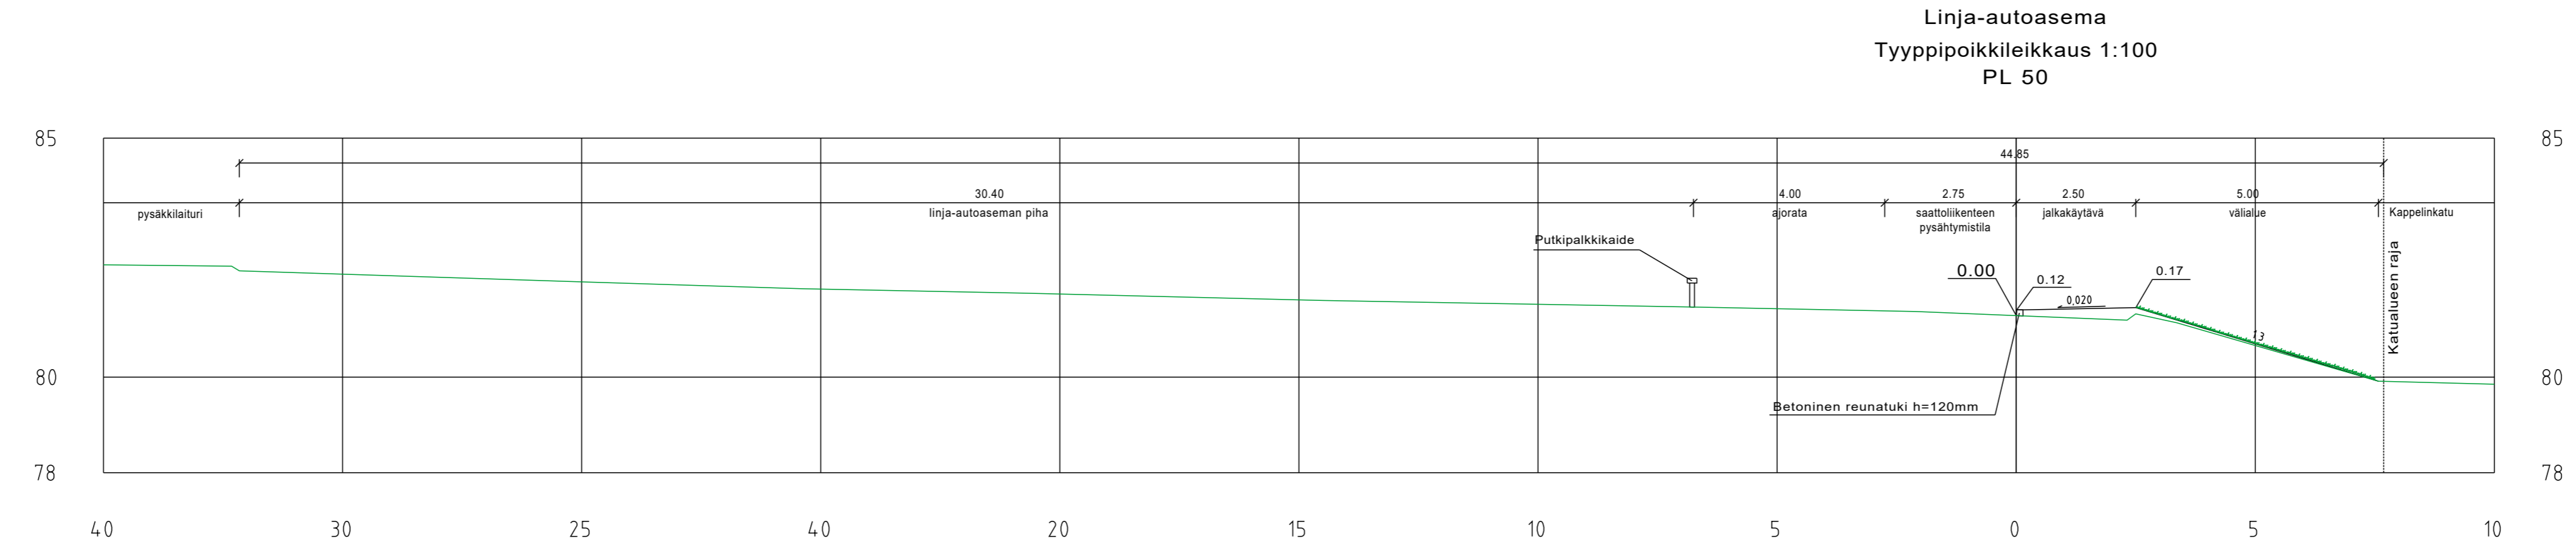


Linja-autoasema

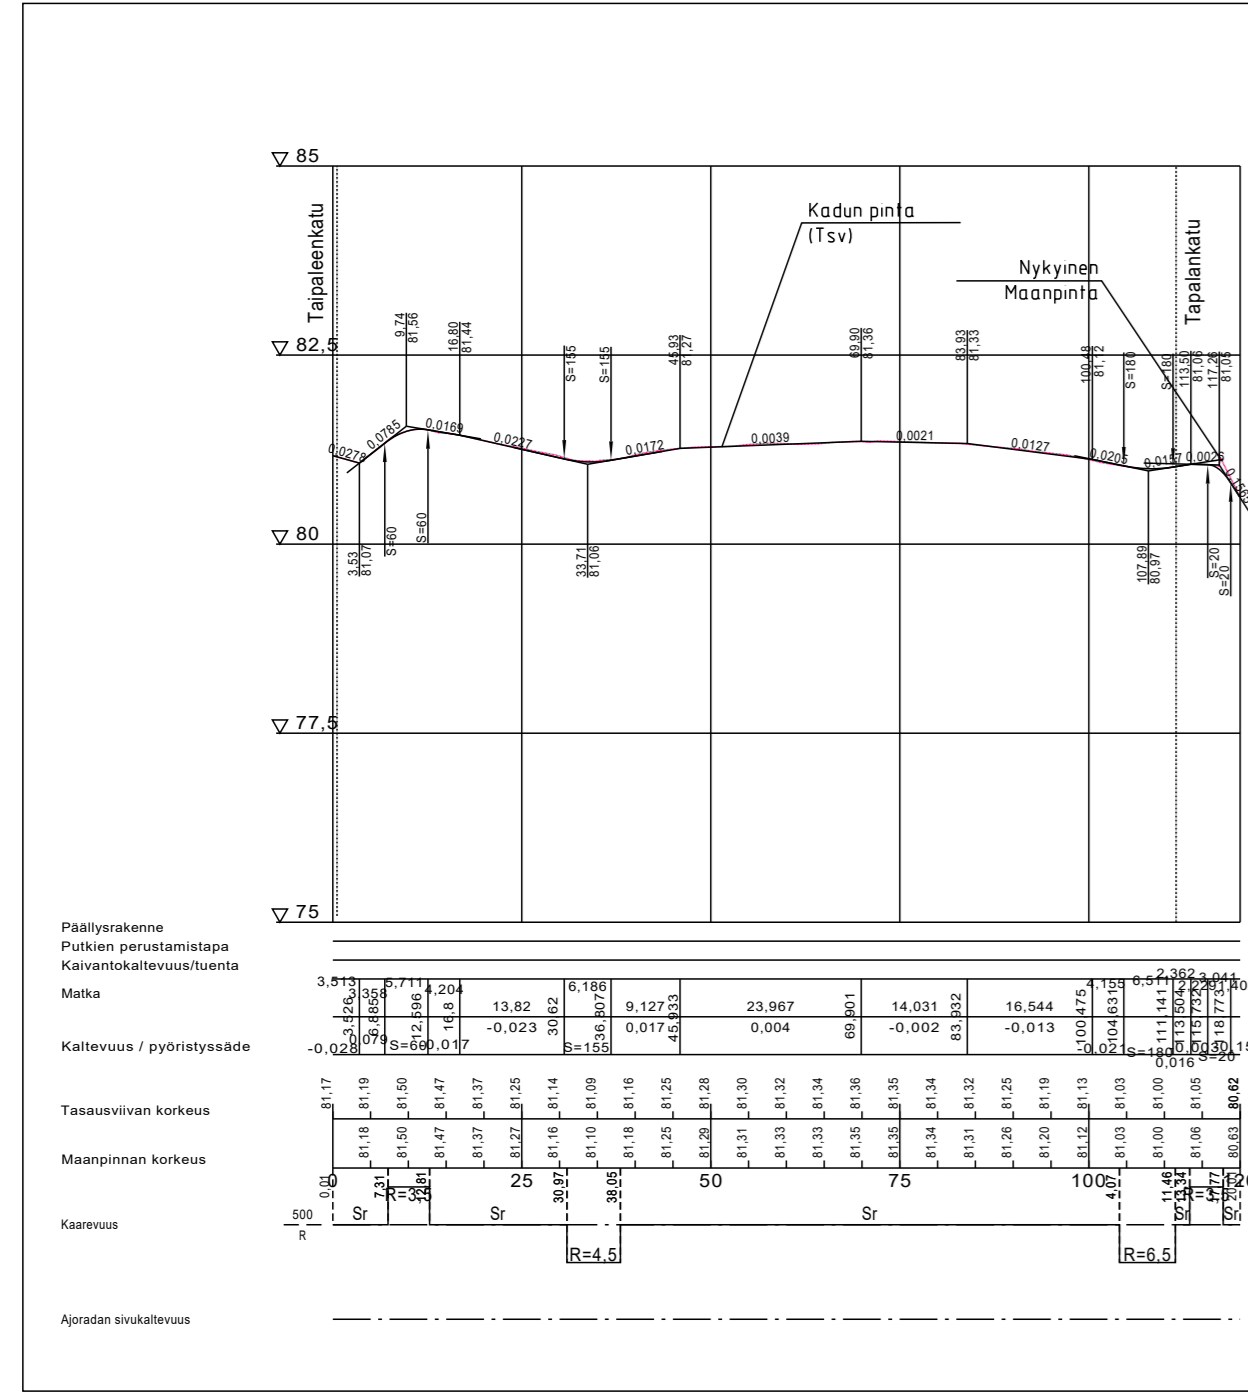

Koordinaattijärjestelmä ETRS-GK22		Korkeusjärjestelmä N2000	
KOHTEEN NIMI JA OSOITE KANKAANPÄÄN KAUPUNKI KANKAANPÄÄN KESKUSTAN KOULUN LIIKENNETURVALLISUUDEN PARANTAMINEN YLEISEN ALUEEN SUUNNITELMA		PIIRUSTUKSEN SISÄLTÖ MITTAKAAVA PITUUSLEIKKAUS 1:1000/1:100 TYYPPIPOIKKILEIKKAUS 1:100 LINJA-AUTOASEMA	
	SUUNN. M. NIKKANEN	TIEDOSTO	
	TARK. M. SÖDERHOLM HYV. M. HANNUKSELA	SUUNN. ALA	TYÖ N:O
Sweco Finland Oy Lemminkäisenkatu 34, 20520 Turku	21.10.2024	TKA	25016344
		PIIR N:O	MUUTOS
		K-04	