


Kiinteistötunnus: 214-401-6-84
 Nimi: MÄENSIVU
 Rekisteriyksikkölaji: Tila
 Kunta: Kankaanpää (214)
 Palstojen lukumäärä: 4

Rekisteriyksikön alueella on asemakaava ja yleiskaava.

Tulostettu kiinteistötietojärjestelmästä 20.11.2024.


Kiinteistörekisterin tiedoissa voi olla puutteita ja epätarkkuuksia. Rekisteriyksikön tarkka alueellinen ulottuvuus selviää toimitusasiakirjoista ja maastosta. Rekisteritiedoista katso tarkemmin www.maanmittauslaitos.fi/rekisteritiedot.

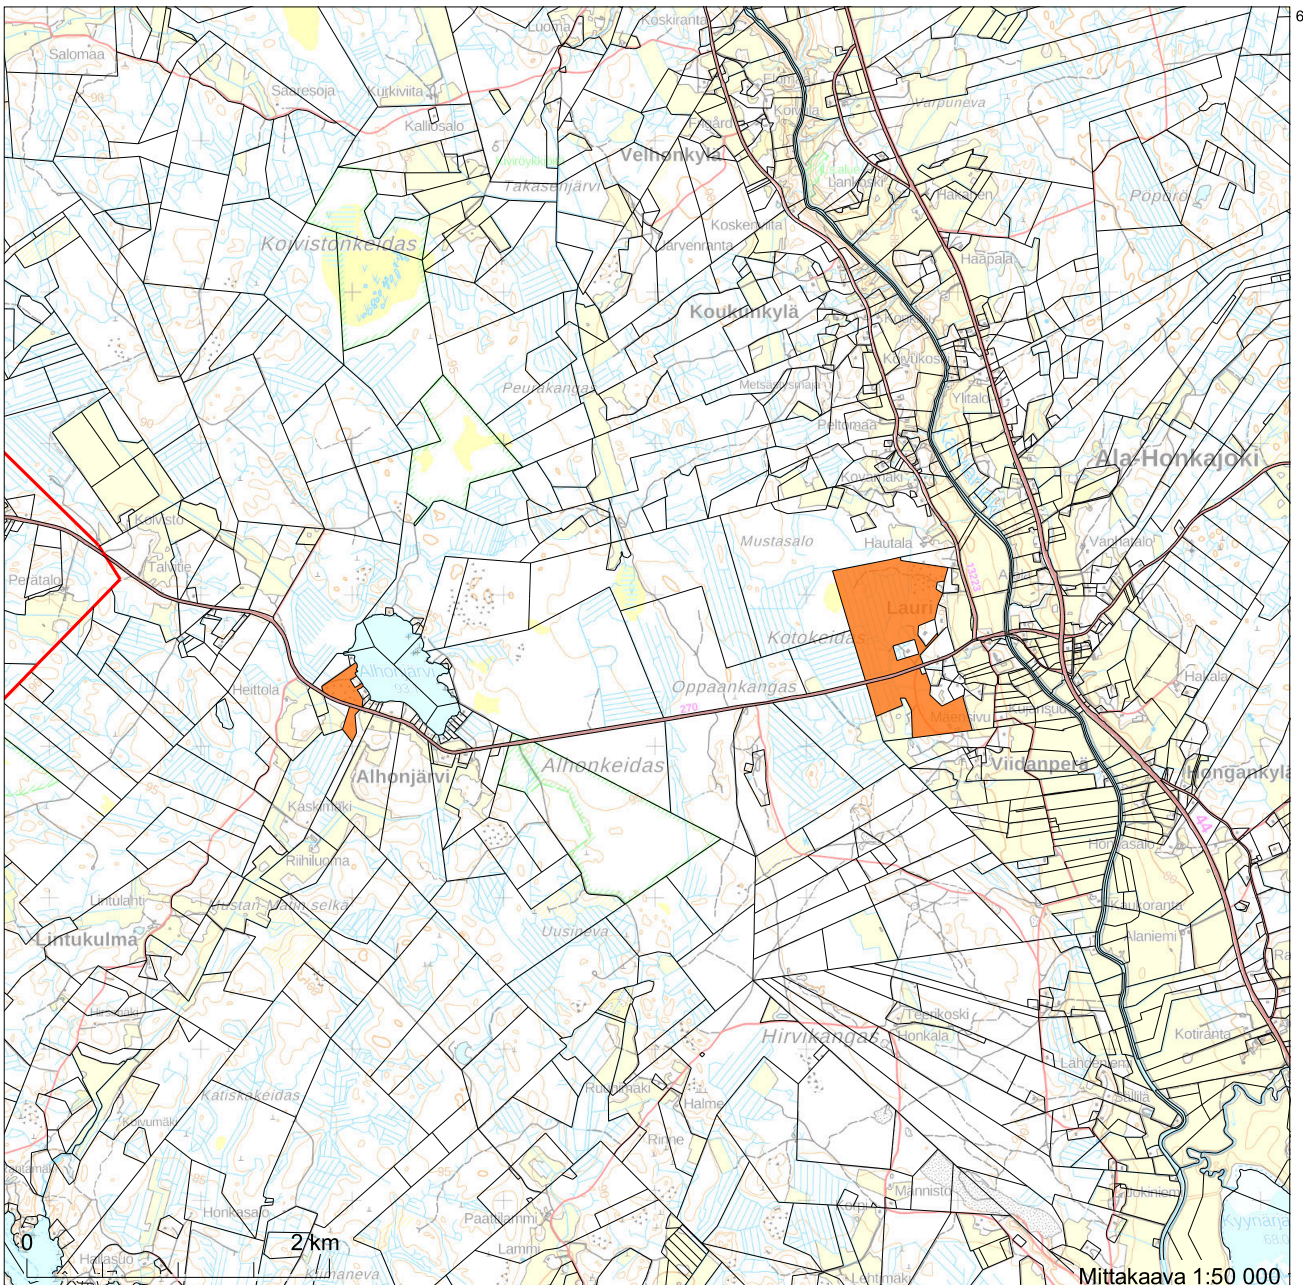


6873891

Mittakaava 1:50 000

6865391
245200

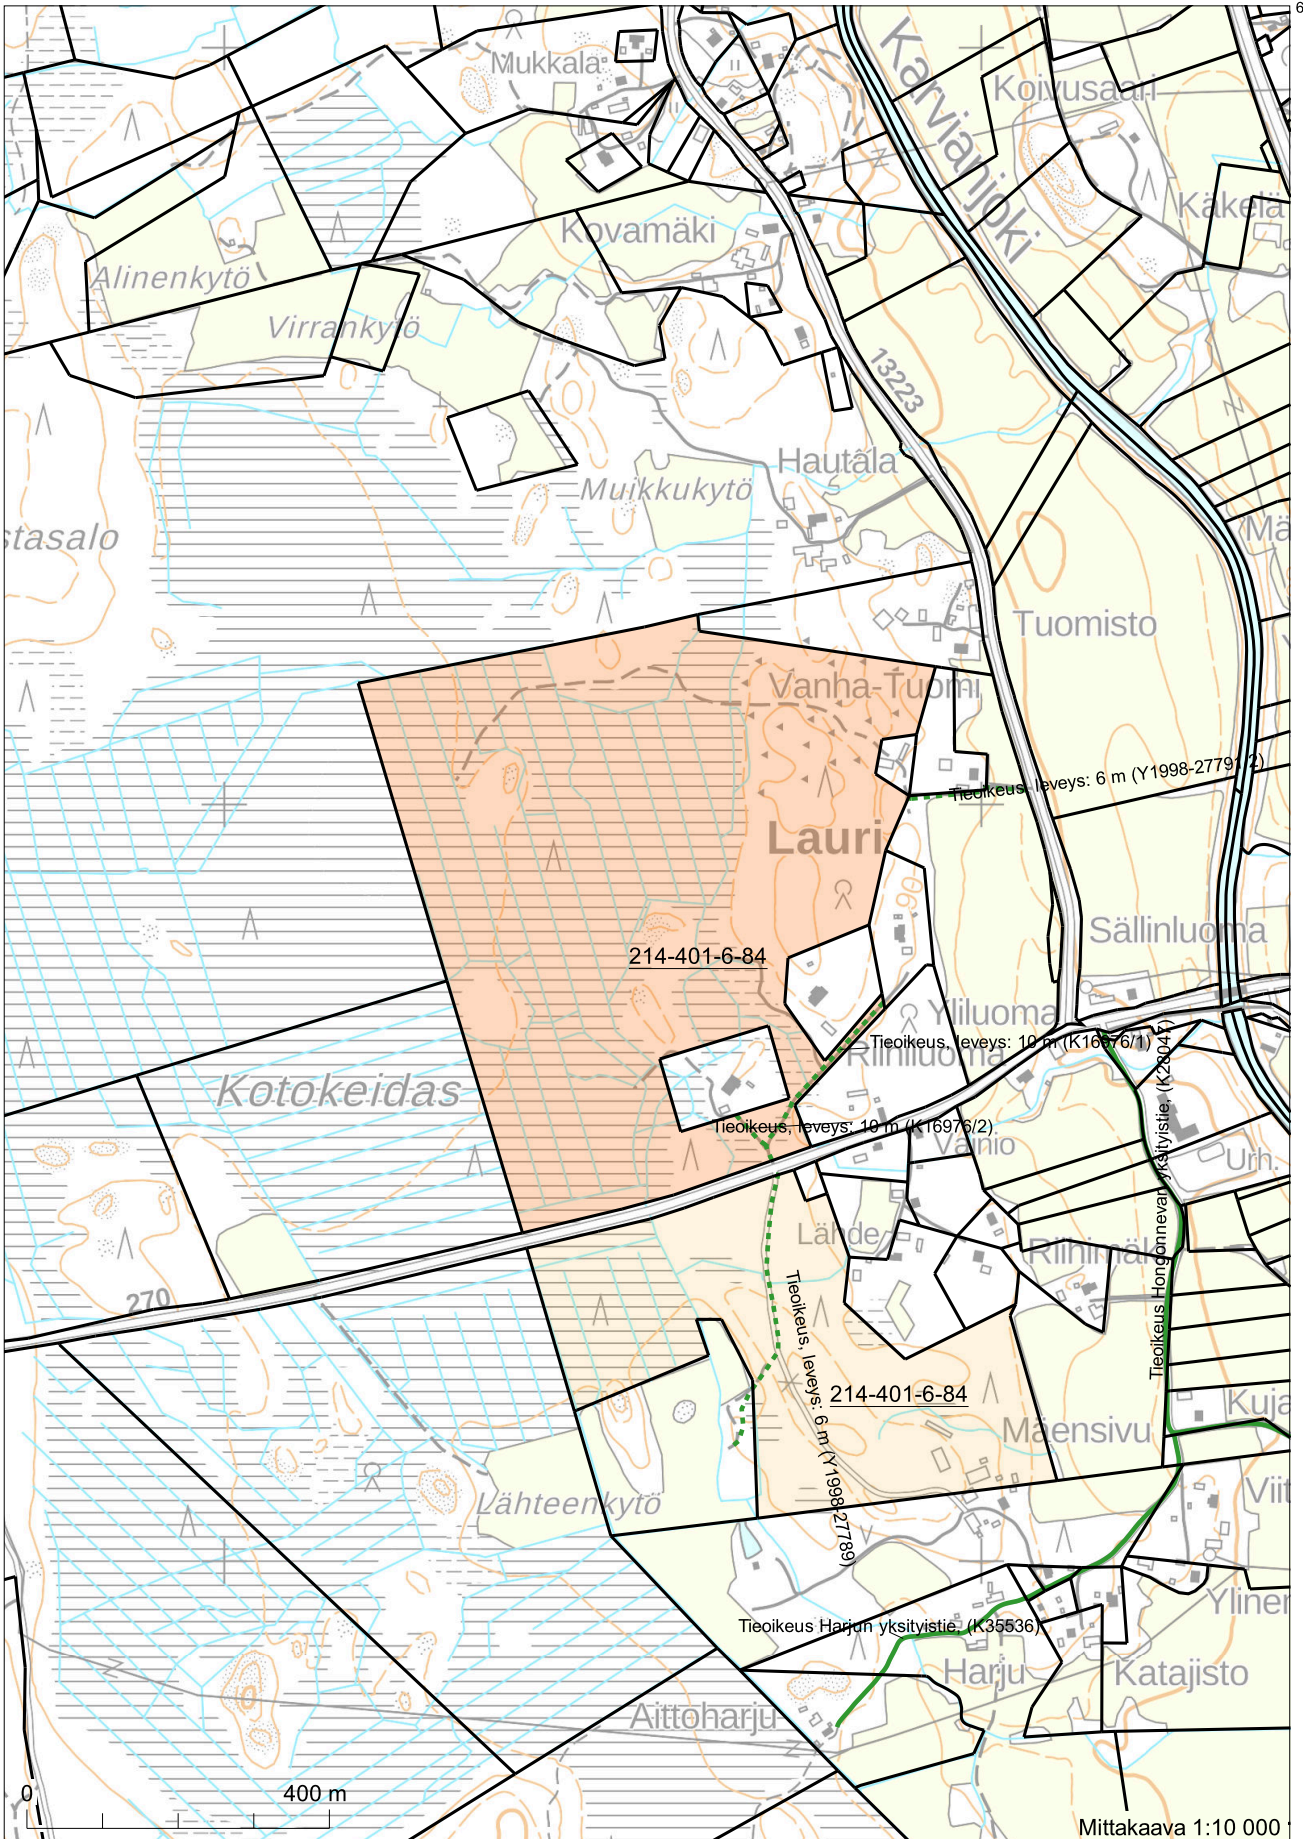


6871058

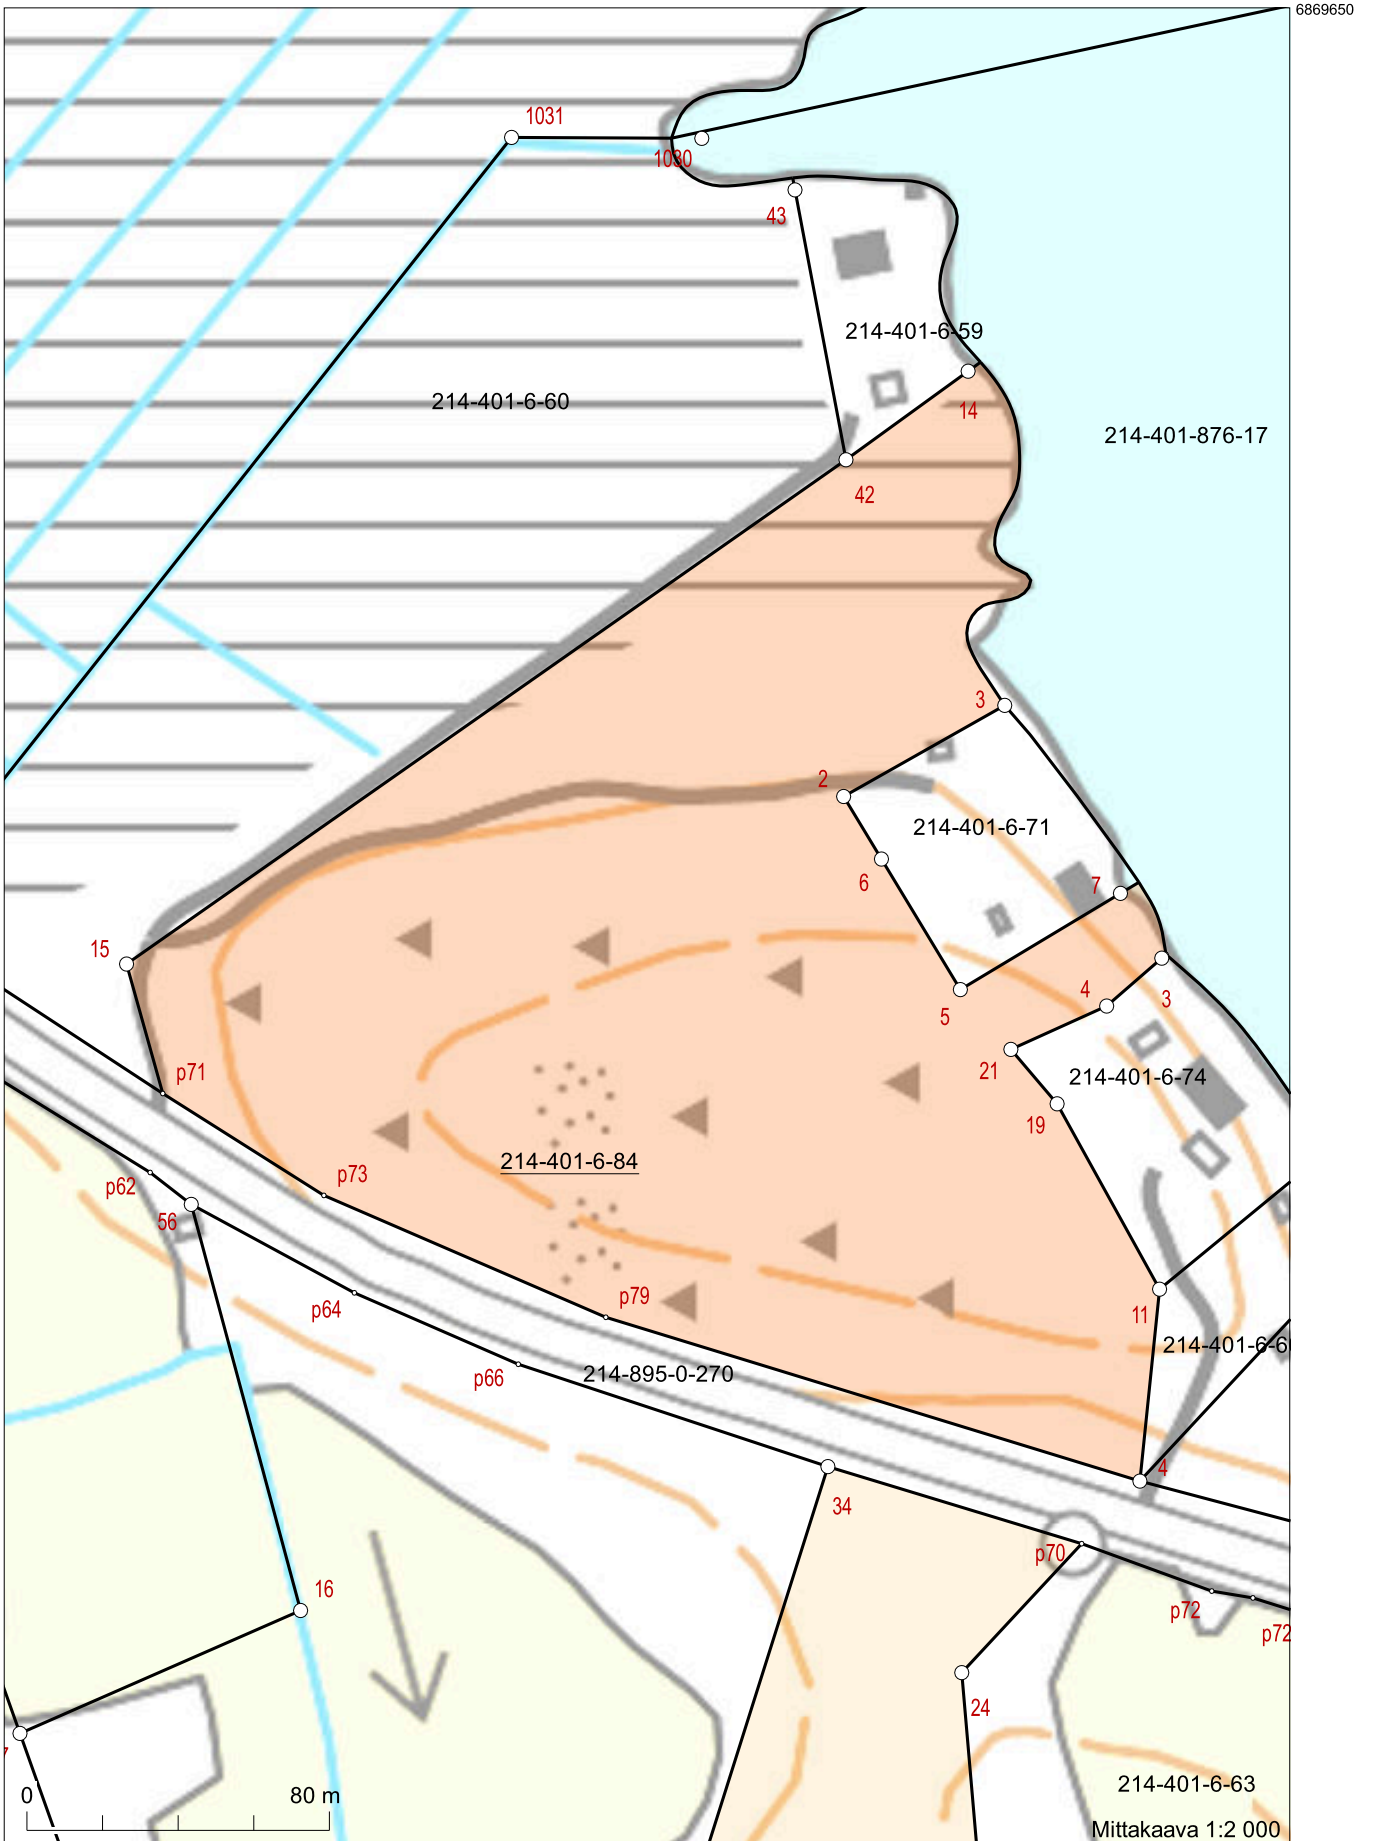

241766 Koordinaatisto: ETRS-TM35FIN
Taustakartta on viitteellinen.

6869164
241106

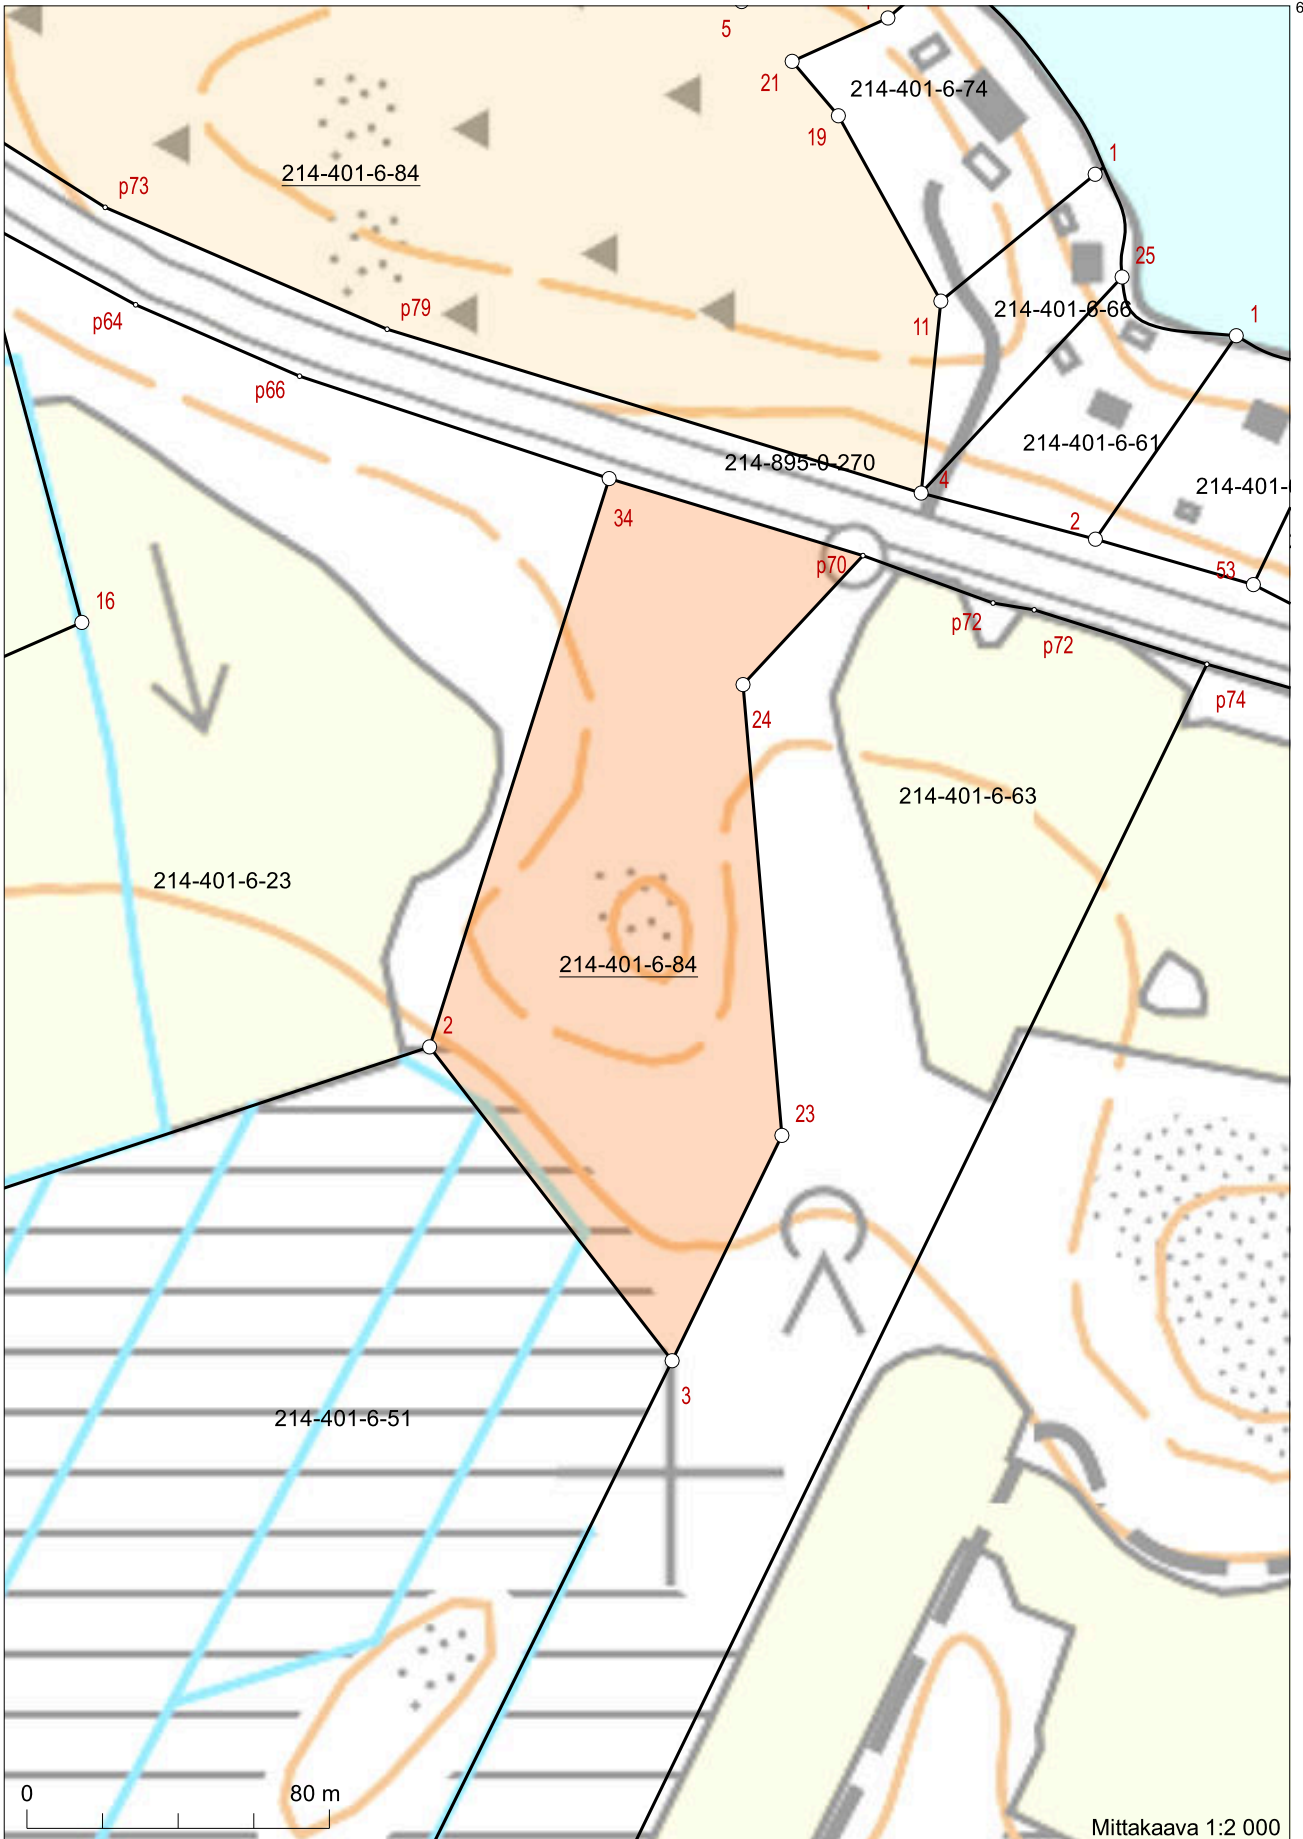


6869390

247824

Koordinaatisto: ETRS-TM35FIN
Taustakartta on viitteellinen.

6868904

248164

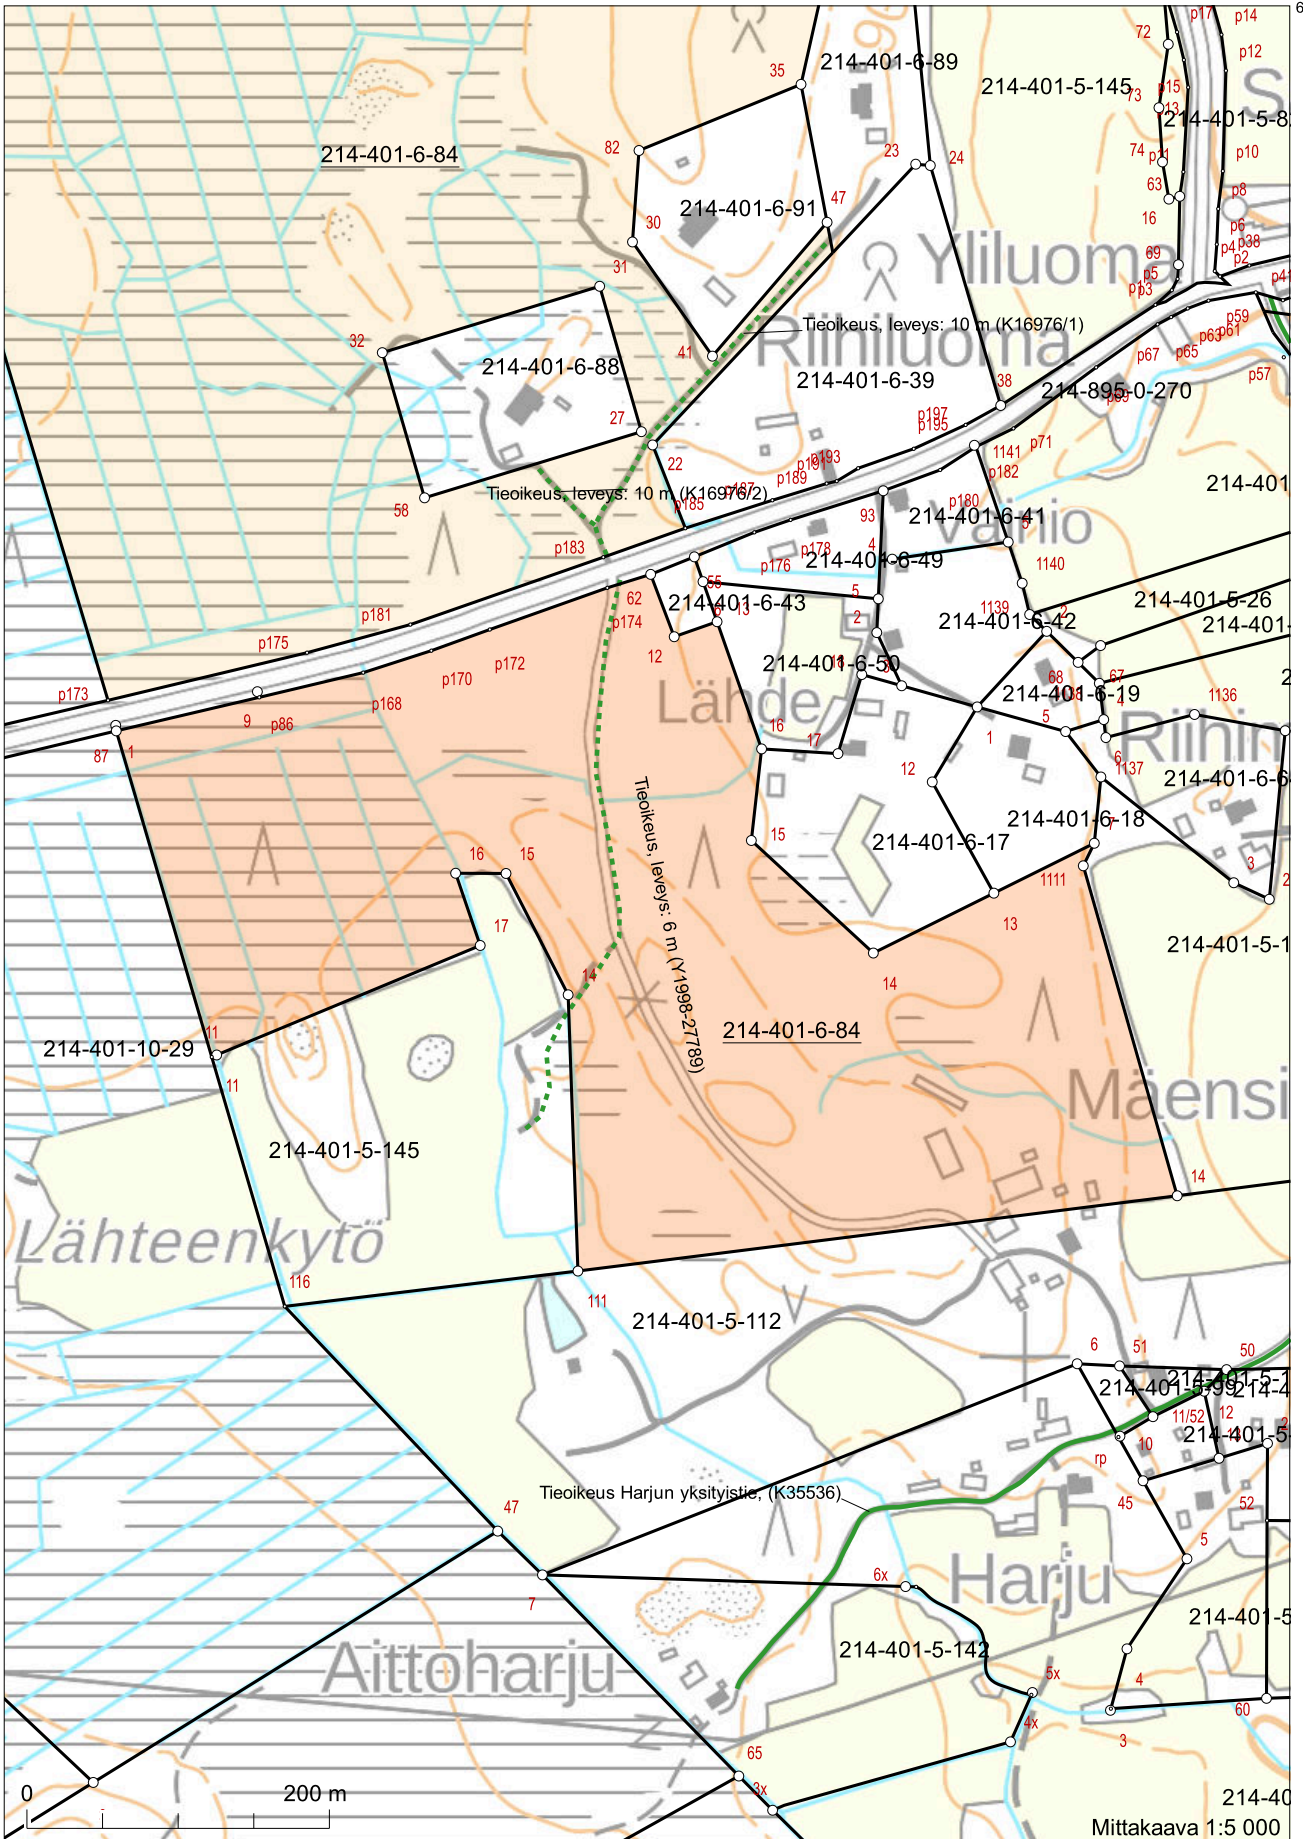

6869894

6868679
252176