
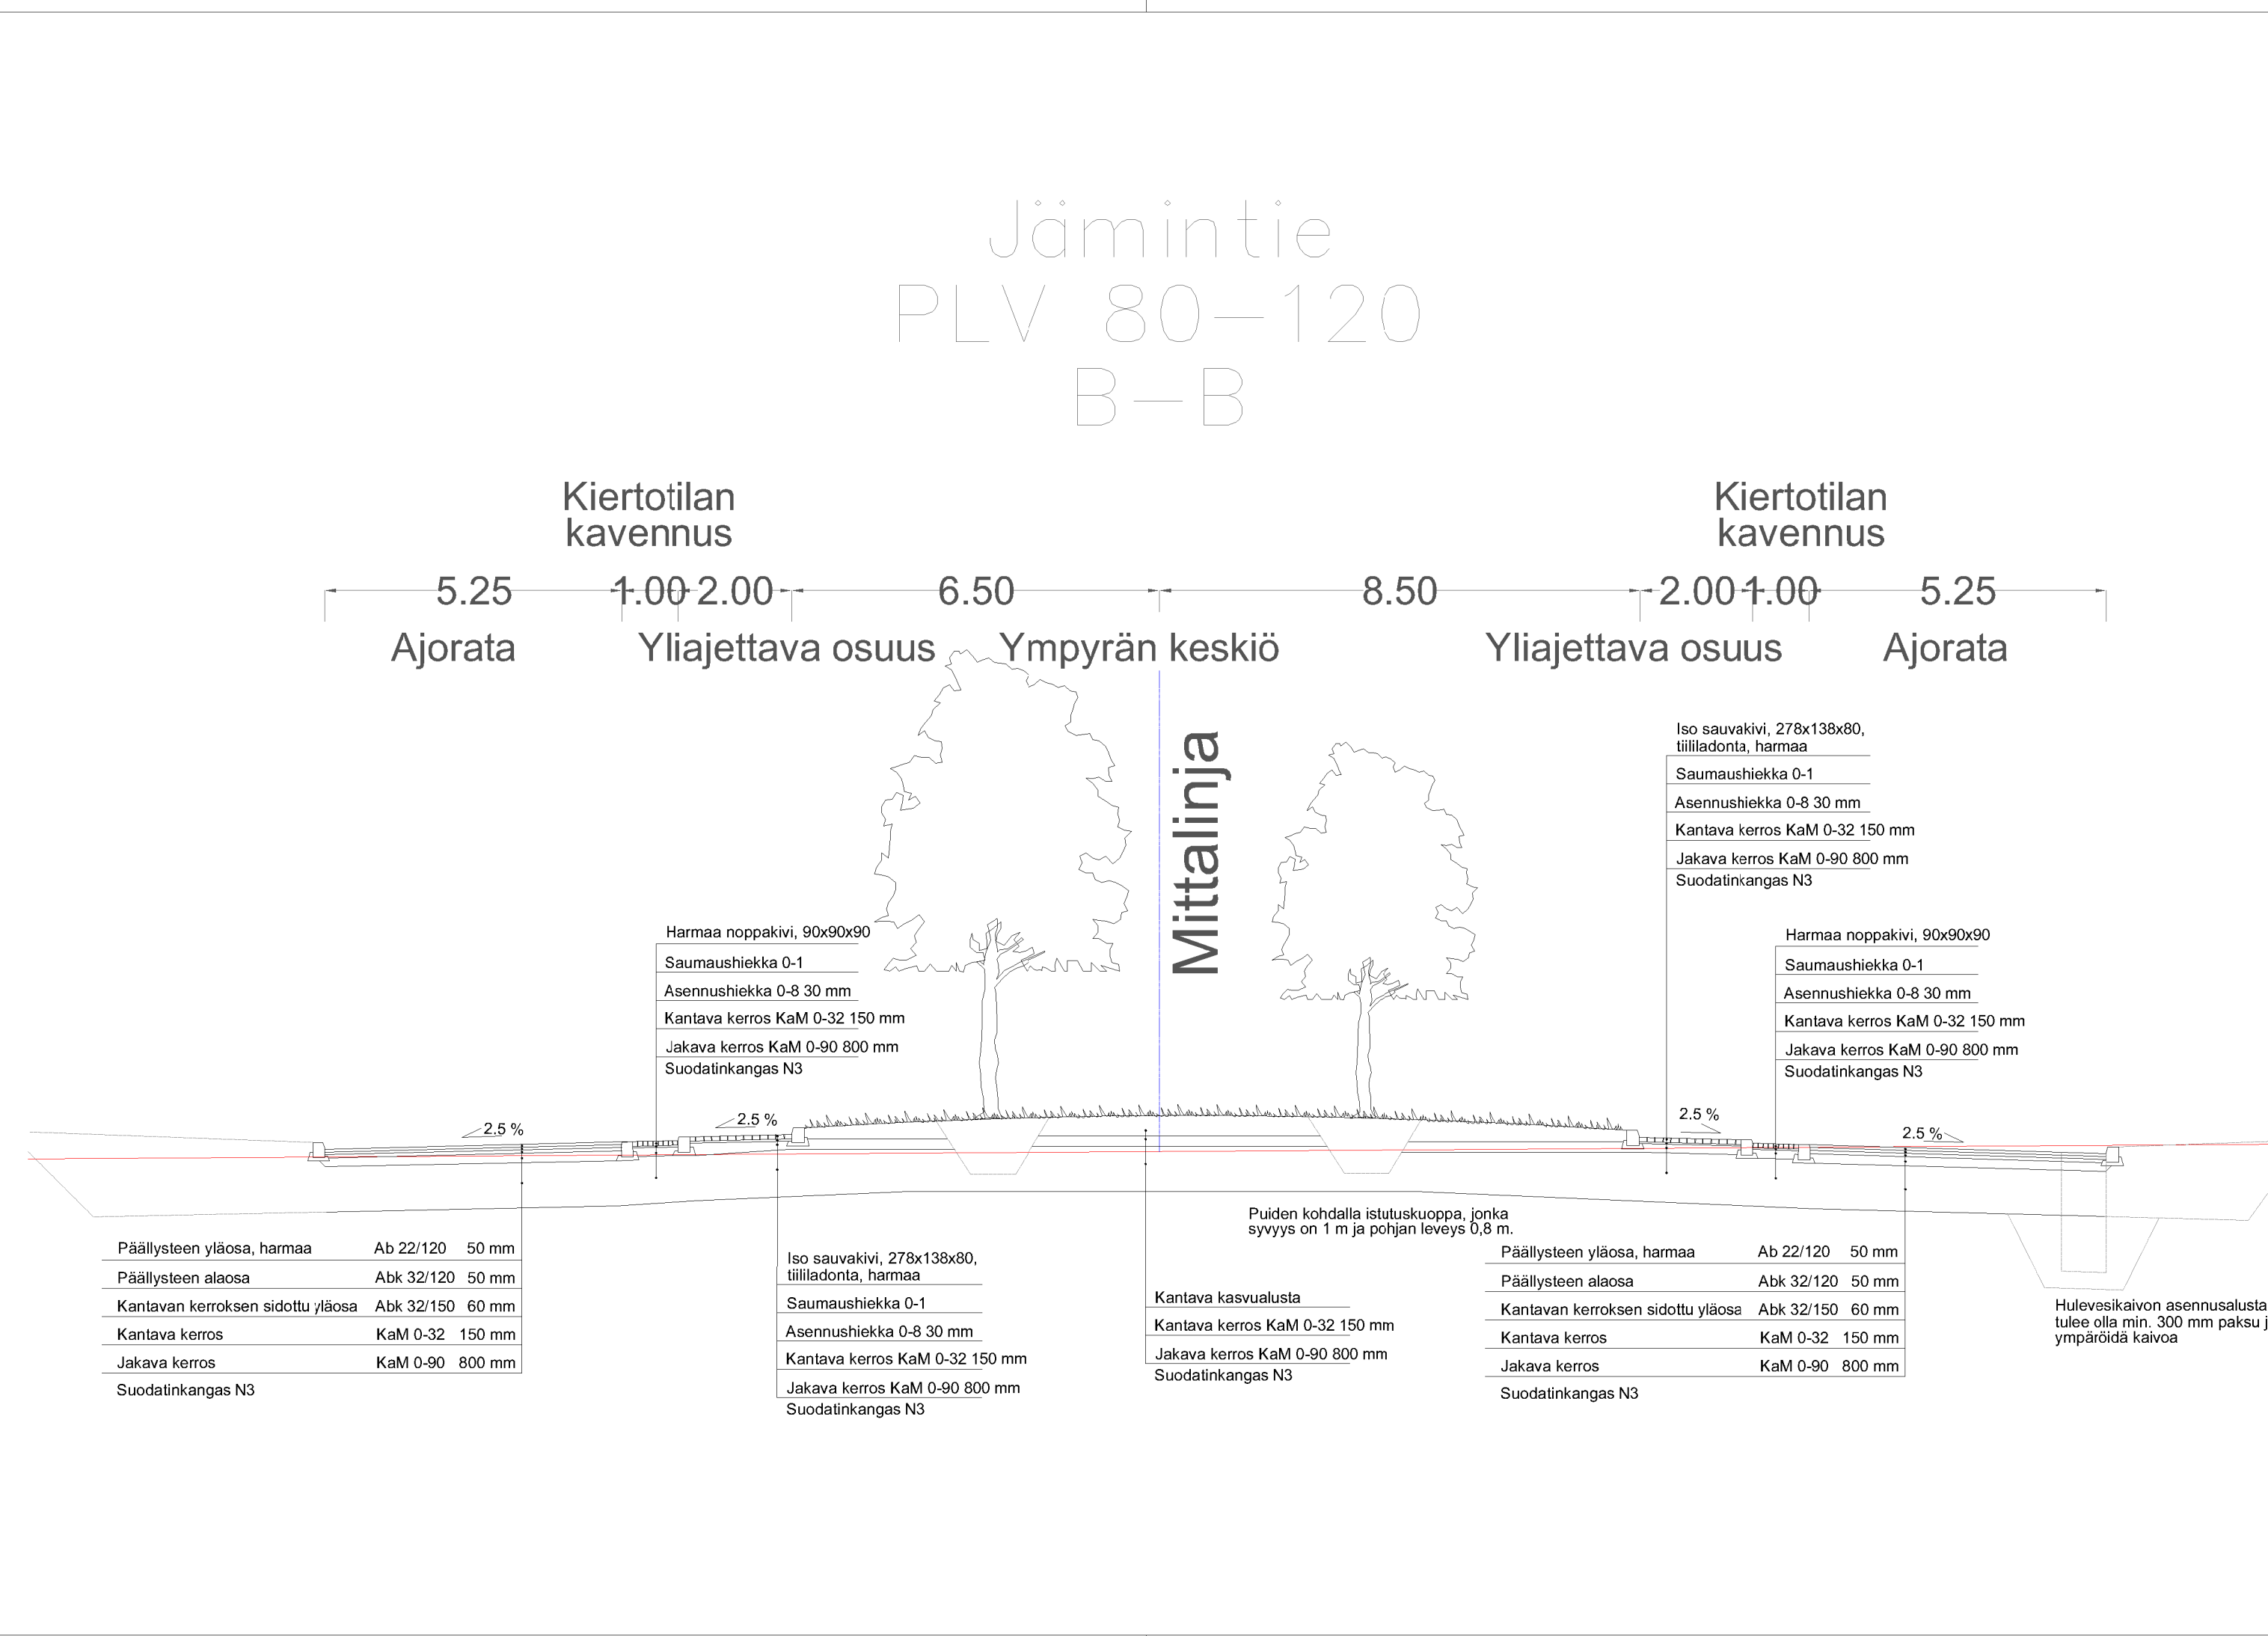
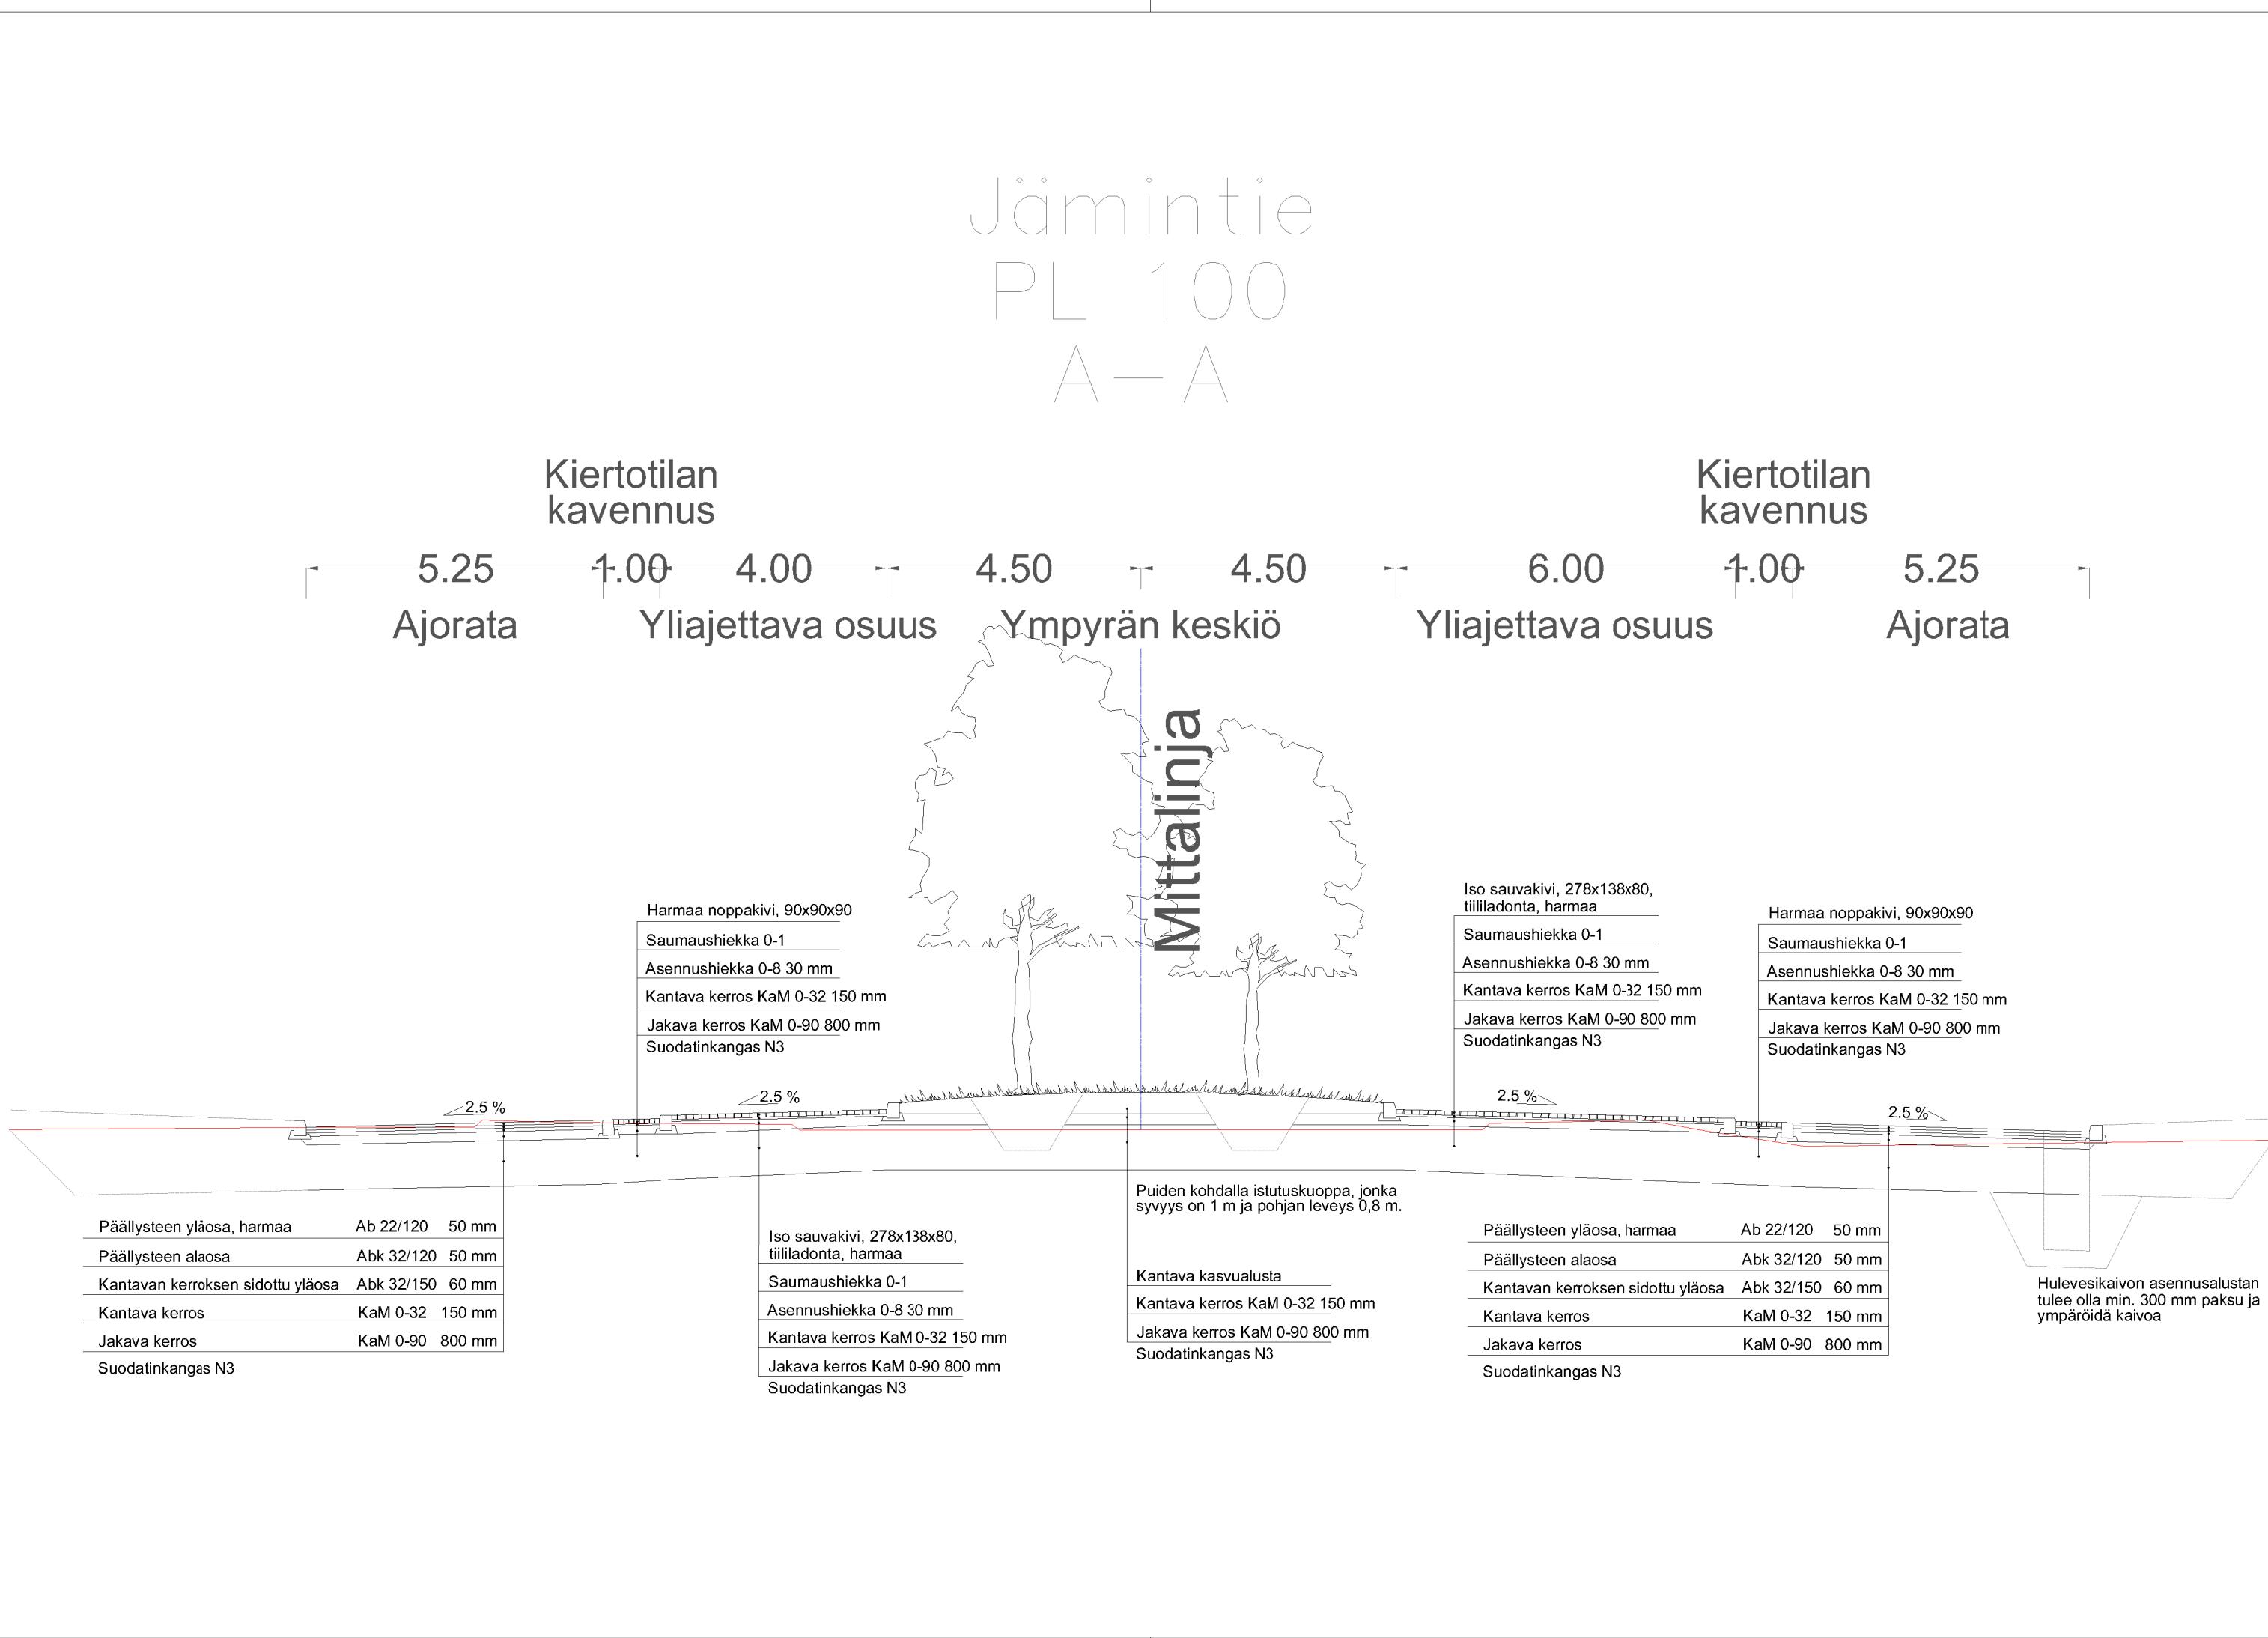


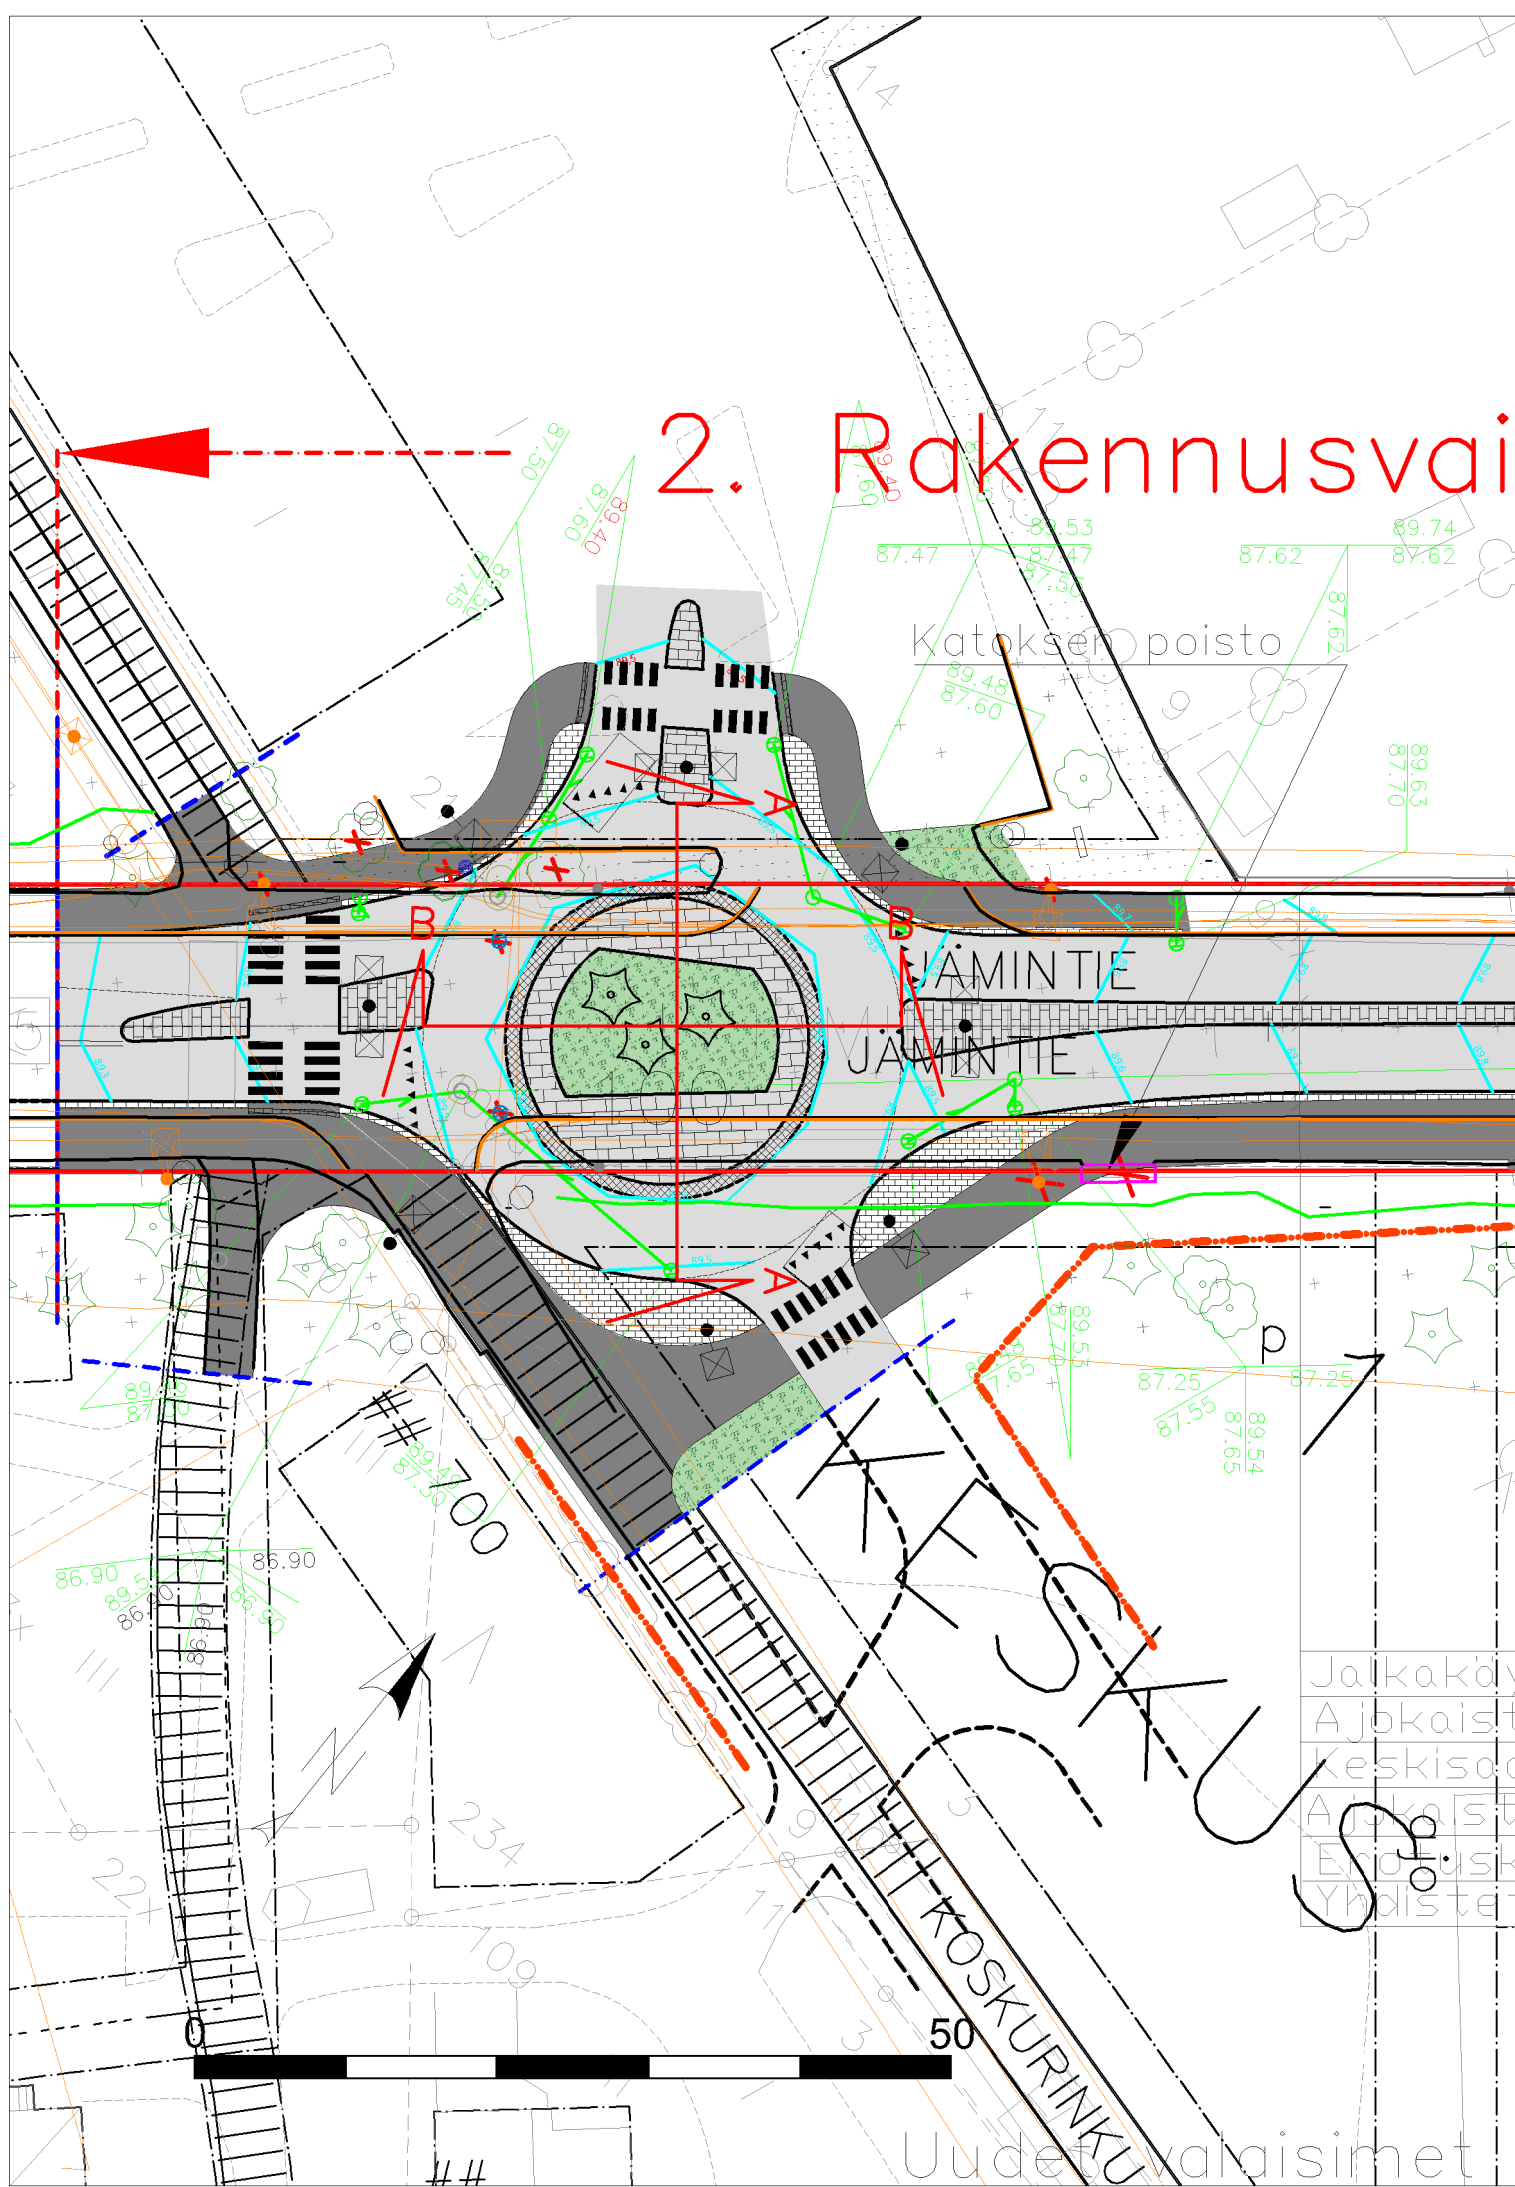

- MERKINTÖJEN SELITYKSET
- ASFALTTIIN UPOTETTU (0-TASOON) KIVEYSALUE
 - KIVEYSALUE, SAAREKKEET
 - YHDISTETTY JALKAKÄYTÄVÄ JA PYÖRÄTIE
 - AJORATA
 - PORTAALI
 - VAJERIORTAALI JA HARUKSET
 - PÄÄLLYSTEEN REUNA, NYKYINEN
 - PÄÄLLYSTEEN REUNA
 - REUNAKIVI, NYKYINEN
 - REUNAKIVI
 - REUNAKIVI, MADALLETTU
 - REUNAKIVI, UPOTETTU PÄÄLLYSTEEN TASOON
 - VALAISIN, UUSISIIRRETTÄVÄ
 - VALAISIN, NYKYINEN
 - SUUNNITELMA-ALUEEN RAJA
 - KATUALUEEN RAJA
 - ISTUTETTAVA VIHREALUE
 - HUOMIOKIVIRAITA
 - ISTUTETTAVA PUU TAI PENSAS
 - SÄILYTETTÄVÄ PUU
 - HULEVESIPUTKI JA -KAIVO
 - HULEVESIPUTKI JA -KAIVO, NYKYINEN

KOHTEEN NIMI JA OSOITE		PIIRUSTUKSEN SISÄLTÖ			MITTAKAAVA	
KANKAANPÄÄN KAUPUNKI		POIKKILEIKKAUKSET			1:500	
JAMINTIE PLV 60-200		A - A ja B - B			1:100	
Vaihtoehto 1						
 Sweco Infra ja Raitiö ##### ##### #####		SUUNN. E Lahtinen	KOORDINAATTI- JA KORKEUSARJESTELMA			
		TARK. -	ETRS-GK25, N2000			
		HYV. -	SUUNN. ALA	TYÖ N:O	PIIR N:O	MUUTOS
		29.12.2023	###	23702722	xx	