
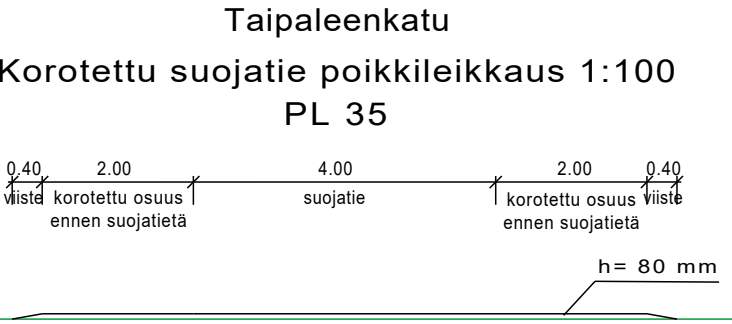


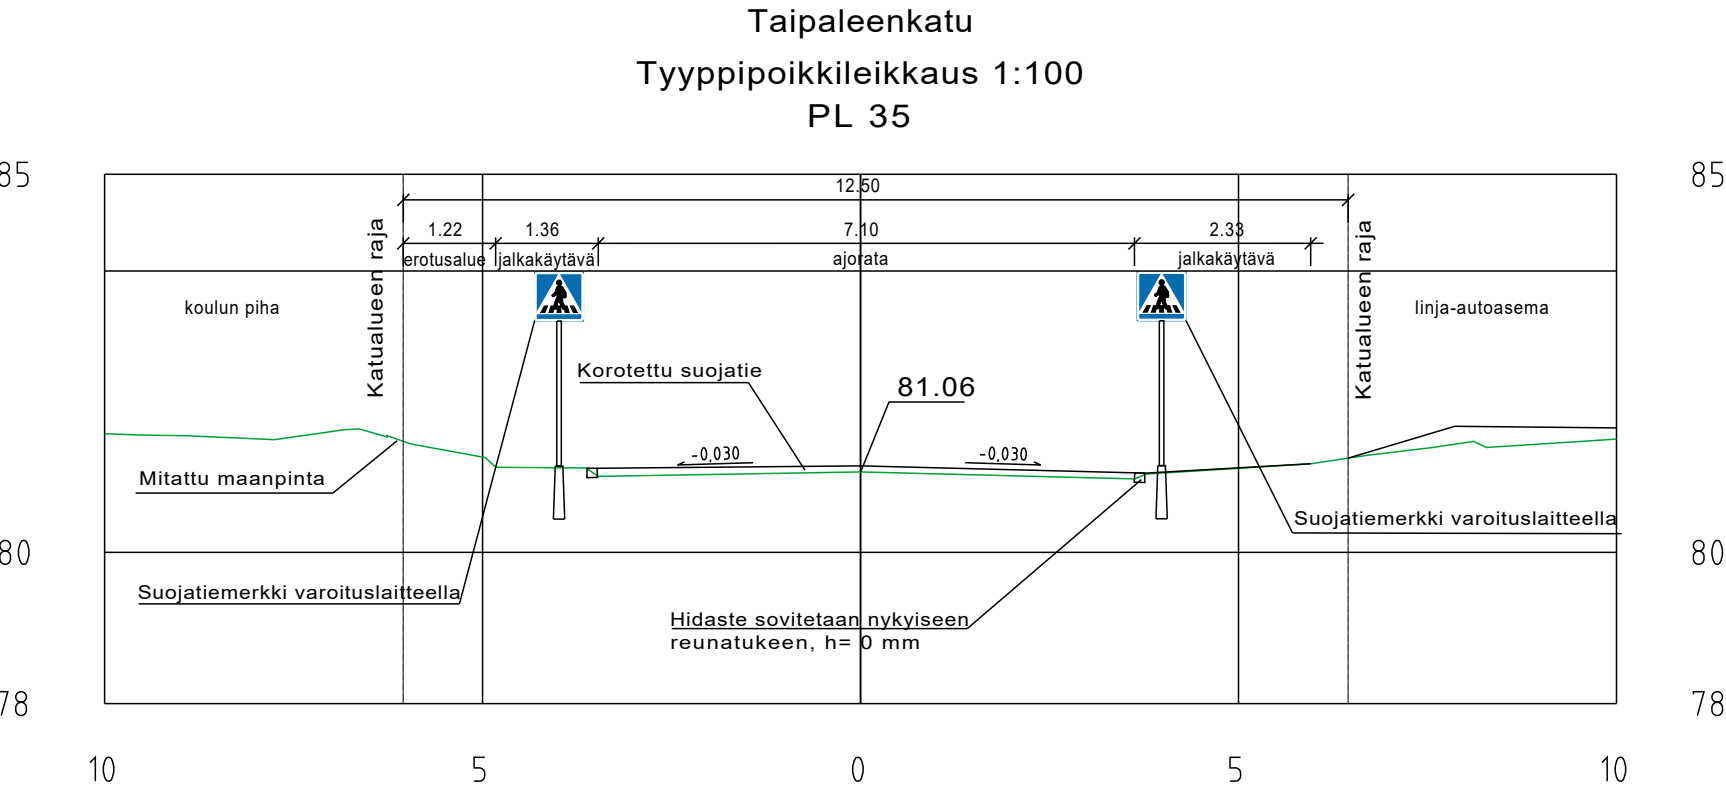

Koordinaattijärjestelmä ETRS-GK22		Korkeusjärjestelmä N2000			
KOHTeen NIMI JA OSOITE KANKAANPÄÄN KAUPUNKI KANKAANPÄÄN KESKUSTAN KOULUN LIIKENNETURVALLISUUDEN PARANTAMINEN KATUSUUNNITELMAMUUTOS		PIIRUSTUKSEN SISÄLTÖ TYYPPIPOIKKILEIKKAUS 1:100 TAIPALEENKATU			
SWECO	SUUNN. M.NIKKANEN	TIEDOSTO			
	TARK. M.SÖDERHOLM	SUUNN.ALA	TYÖ N:O	PIIR N:O	MUUTOS
Sweco Finland Oy Lemminkäisenkatu 34, 20520 Turku	28.03.2025	TKA	25016344	K-02	