
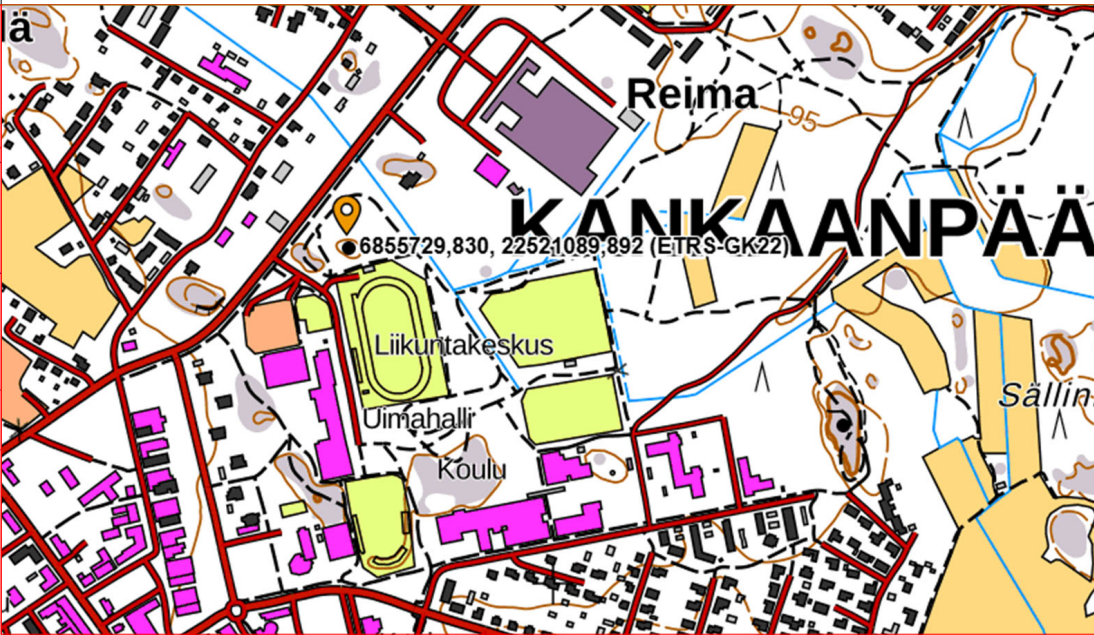


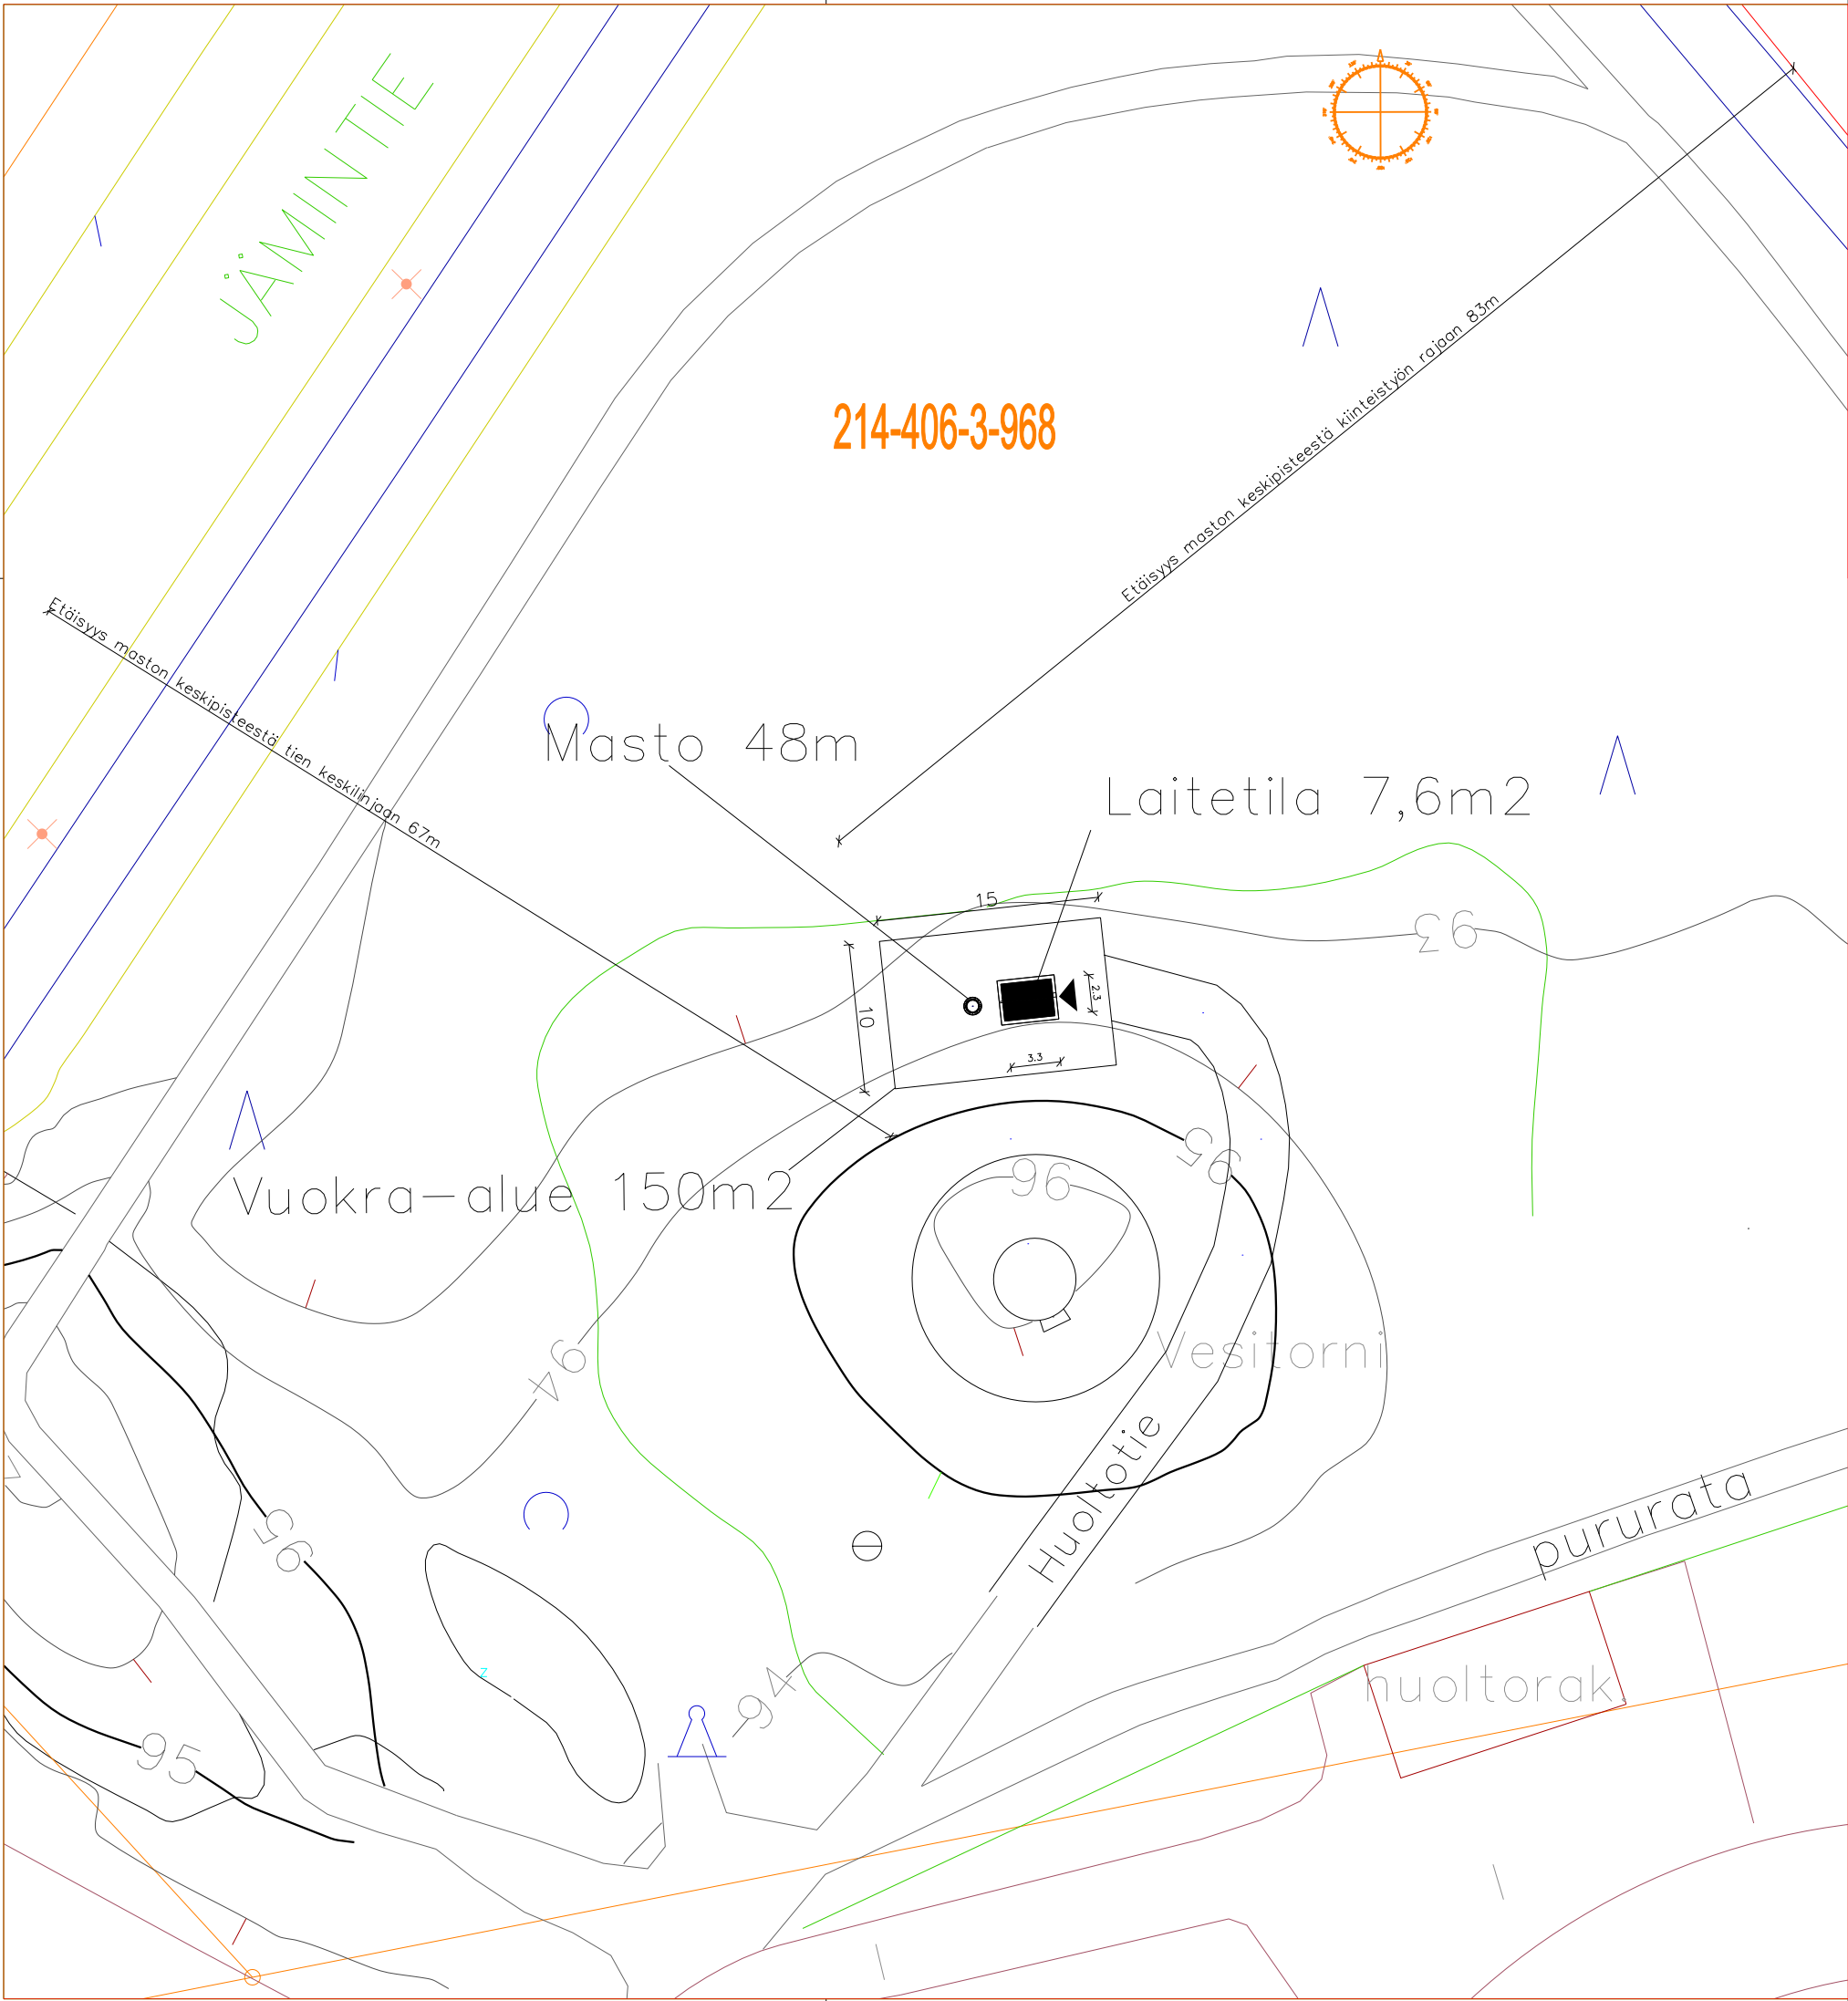

KUVASSA ESITETYT MITAT OVAT METREJÄ.
KORKEUSJÄRJESTELMÄ N2000
MASTON ALUSTAVAT KOORDINAATIT:
TM35FIN N: 6861502,034 E: 257702,956
WGS84 LAT: 61 48 33,041
LON: 22 23 59,981

* lopullinen tielinjaus ja leveys tarkentuu kiinteistön alueella
rakennusaikana, olemassa olevaa puustoa säilyttäen
mahdollisimman paljon.

** vuokra-alue / rakennuspaikka, maston keskipiste ja
laitetilan paikka voivat kiinteistön alueella todellisuudessa
muuttua muutamia metrejä asemapiirroksesta ja / tai
pohjakartasta poiketen maa- tai kallioperän ominaisuuksien
niin vaatiessa.

K.OSA/KYLÄ 406	KORTTELI/TILA 3	TONTTI/RNo 968	VIRANOMAISTEN MERKINTÖJÄ	
RAKENNUSOIKEUS UUDISRAKENNUS JA MASTO 48m			PIIRUSTUSLAI PÄÄPIIRUSTUS	
RAKENNUSKOHTEN NIMI JA OSOITE ANTENNIMASTO JA LAITETILA Kankaanpää, vesitorni Jäminntie			PIIRUSTUKSEN SISÄLTÖ ASEMAPIIRUSTUS	MITTAKAAVAT
DIGITA OY PL99 00521 HELSINKI PUH. 0204 11 711			SUUN.AL TYÖ No PIIR.No	J
			PÄIVÄYS 8.5.2025	YHT.HENK. ESA PIIRAINEN P. 0405553640