


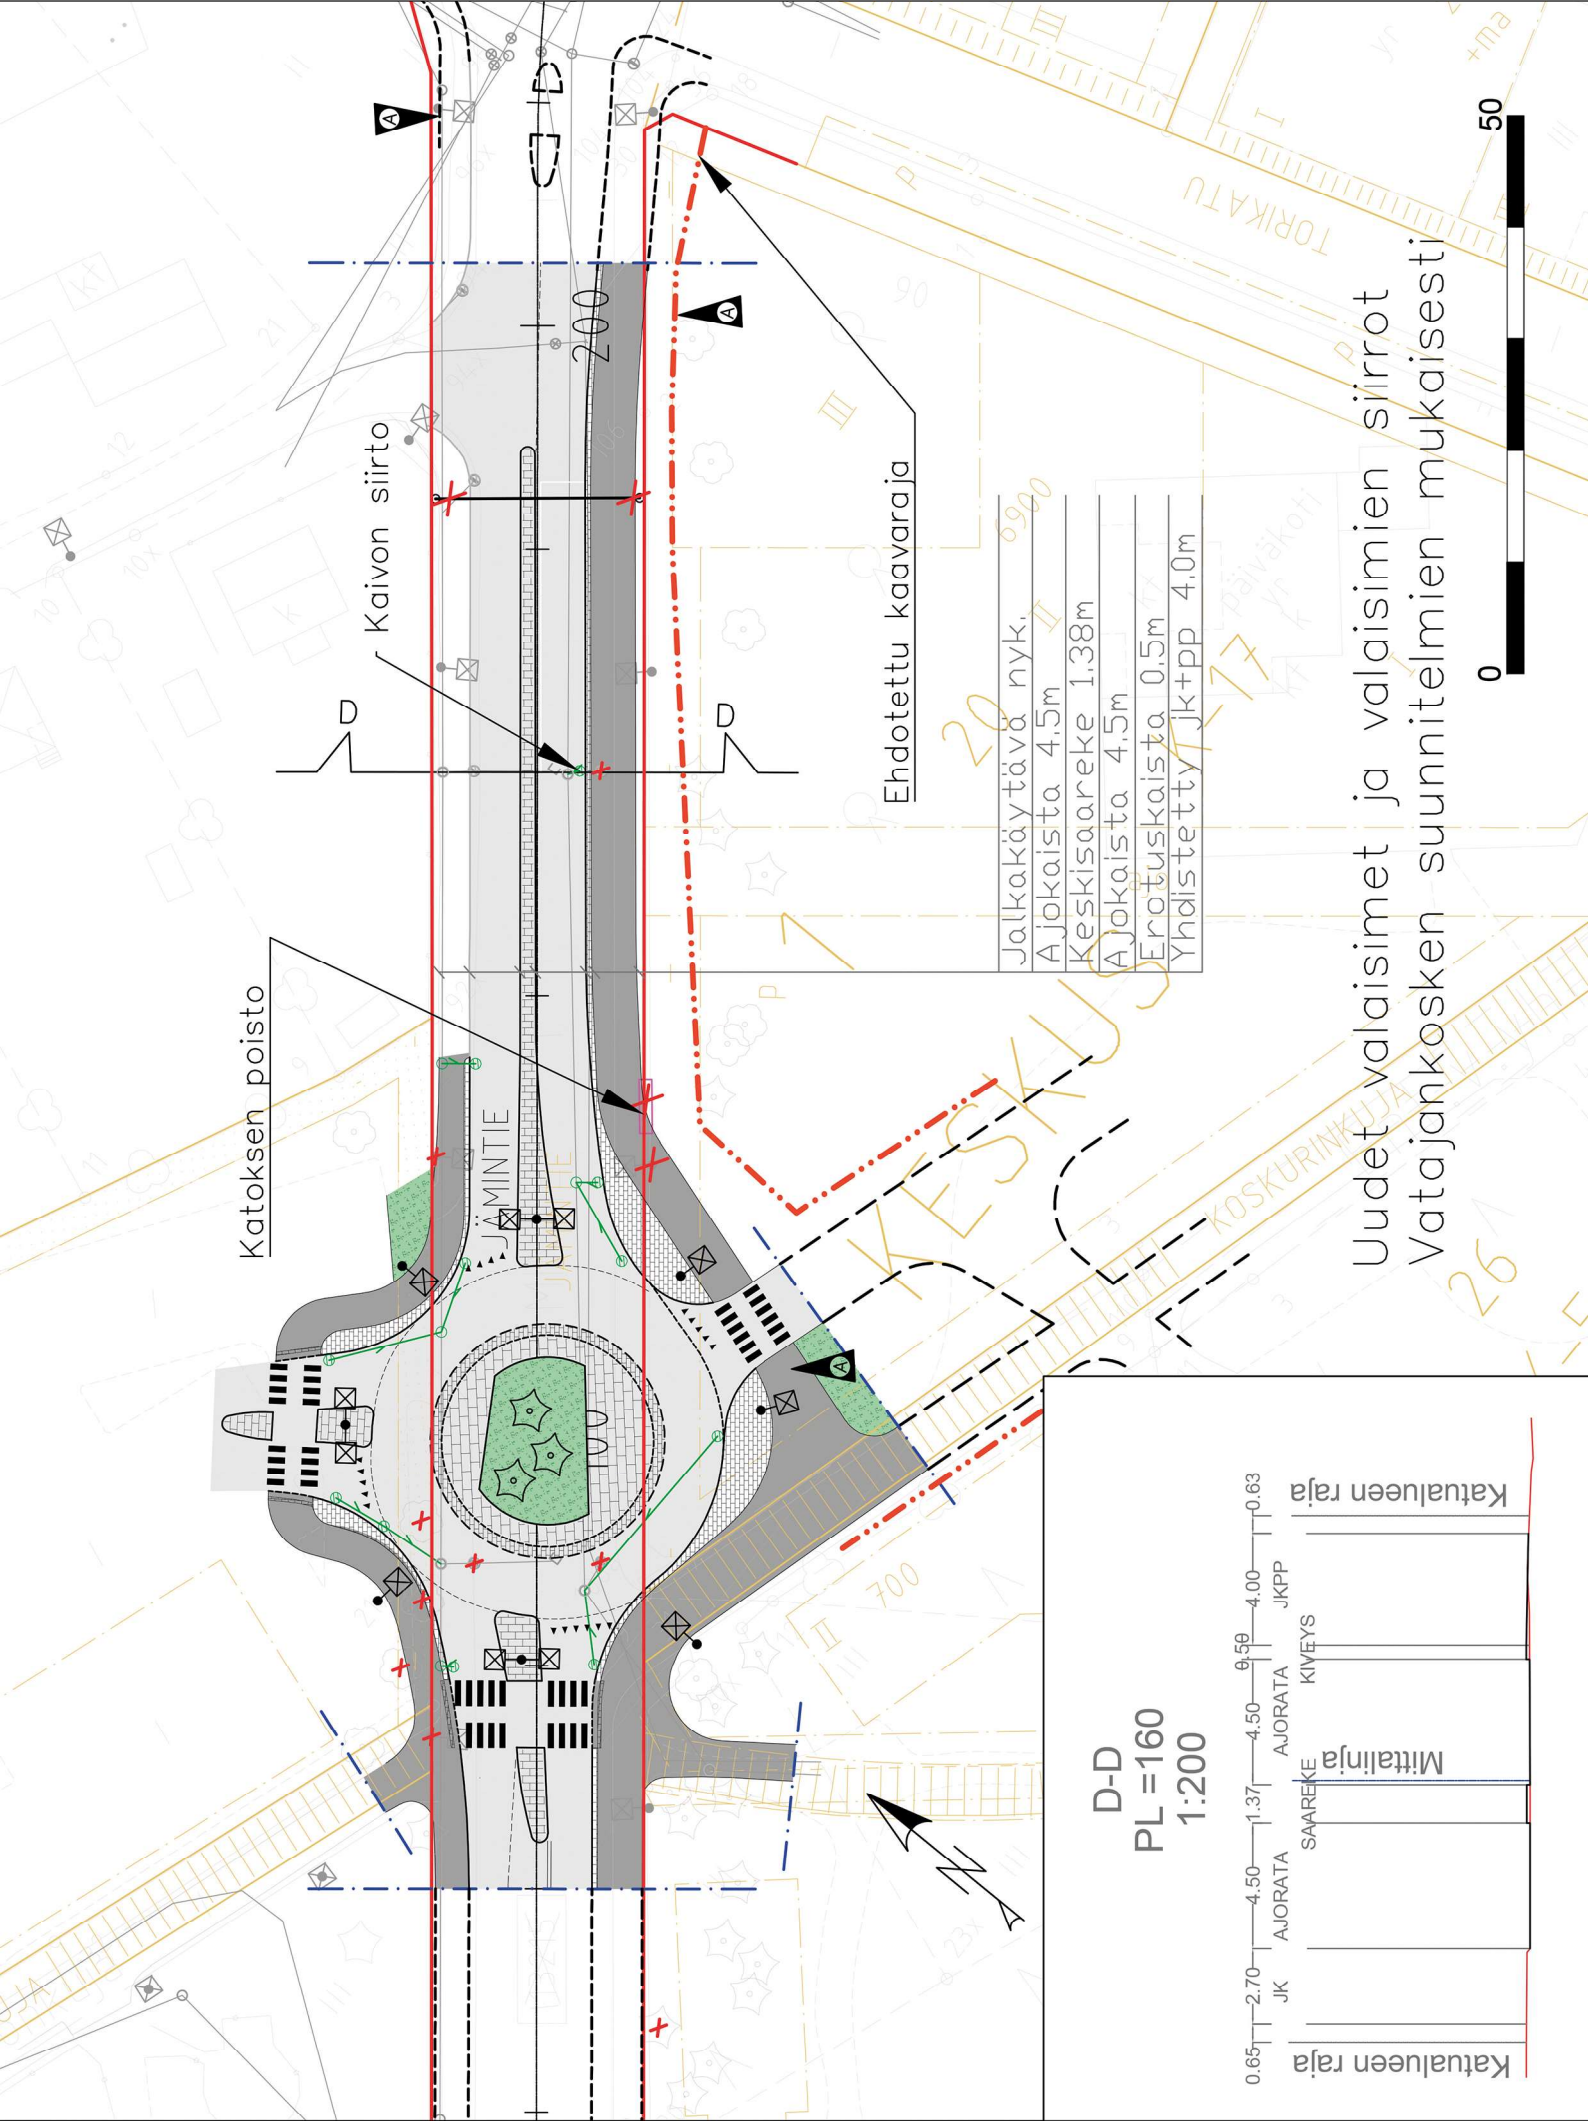

Uudet valaisimet ja valaisimien siirrot
Vatajankosken suunnitelmien mukaisesti

MERKINTÖJEN SELITYKSET

	ASFALTTIIN UPOTETTU (0-TASOON) KIVEYSALUE		SUUNNITELMA-ALUEEN RAJA
	KIVEYSALUE, SAAREKKEET		KATUALUEEN RAJA
	YHDISTETTY JALKAKÄYTÄVÄ JA PYÖRÄTIE		ISTUTETTAVA VIHERALUE
	AJORATA		HUOMIOKIVIRAITA
	PORTAALI		ISTUTETTAVA PUU TAI PENSAS
	VAIJERIORTAALI JA HARUKSET		SÄILYTETTÄVÄ PUU
	PÄÄLLYSTEEN REUNA, NYKYINEN		HULEVESIPUTKI JA -KAIVO
	PÄÄLLYSTEEN REUNA		HULEVESIPUTKI JA -KAIVO, NYKYINEN
	REUNAKIVI, NYKYINEN		
	REUNAKIVI		
	REUNAKIVI, MADALLETTU		
	REUNAKIVI, UPOTETTU PÄÄLLYSTEEN TASOON		
	VALAISIN, UUSI/SIIRRETTÄVÄ		
	VALAISIN, NYKYINEN		

REV A	18.10.2023	Ehdotetun kaavarajan lisääminen, itähaaran lisääminen kiertoliittymään, 1. vaiheen reunat näkyviin			E.Lahtinen
REV nro	pvm	Selite			Tekijä
KOHTeen nimi ja osoite			PIIRUSTUKSEN SISÄLTÖ		
KANKAANPÄÄN KAUPUNKI			MITTAKAAVA		
JÄMINTIE PLV 60-200			KATUSUUNNITELMA		
Vaihtoehto 1			1:500		
			RAKENTAMISVAIHE 2		
 Sweco Infra & Rail Oy Ilmalanportti 2 00240 Helsinki 020 739 3000			KOORDINAATTI- JA KORKEUSJÄRJESTELMÄ		
			ETRS-GK25, N2000		
			SUUNN. ALA	TYÖ N:O	PIIR N:O
			TKA	23702722	4
			MUUTOS		



Kiertoliittymävaihtoehto Keskuskadun suunnasta



Kiertoliittymävaihtoehto Jämintien koillissuunnalta



Kiertoliittymävaihtoehto kaakon suunnasta



Saarekevaihtoehto Keskuskadun suunnasta



Saarekevaihtoehto Jämintien koillissuunnalta



Saarekevaihtoehto kaakon suunnasta