


Kankaanpää

15 8 . 20 25

R. W. [Signature]

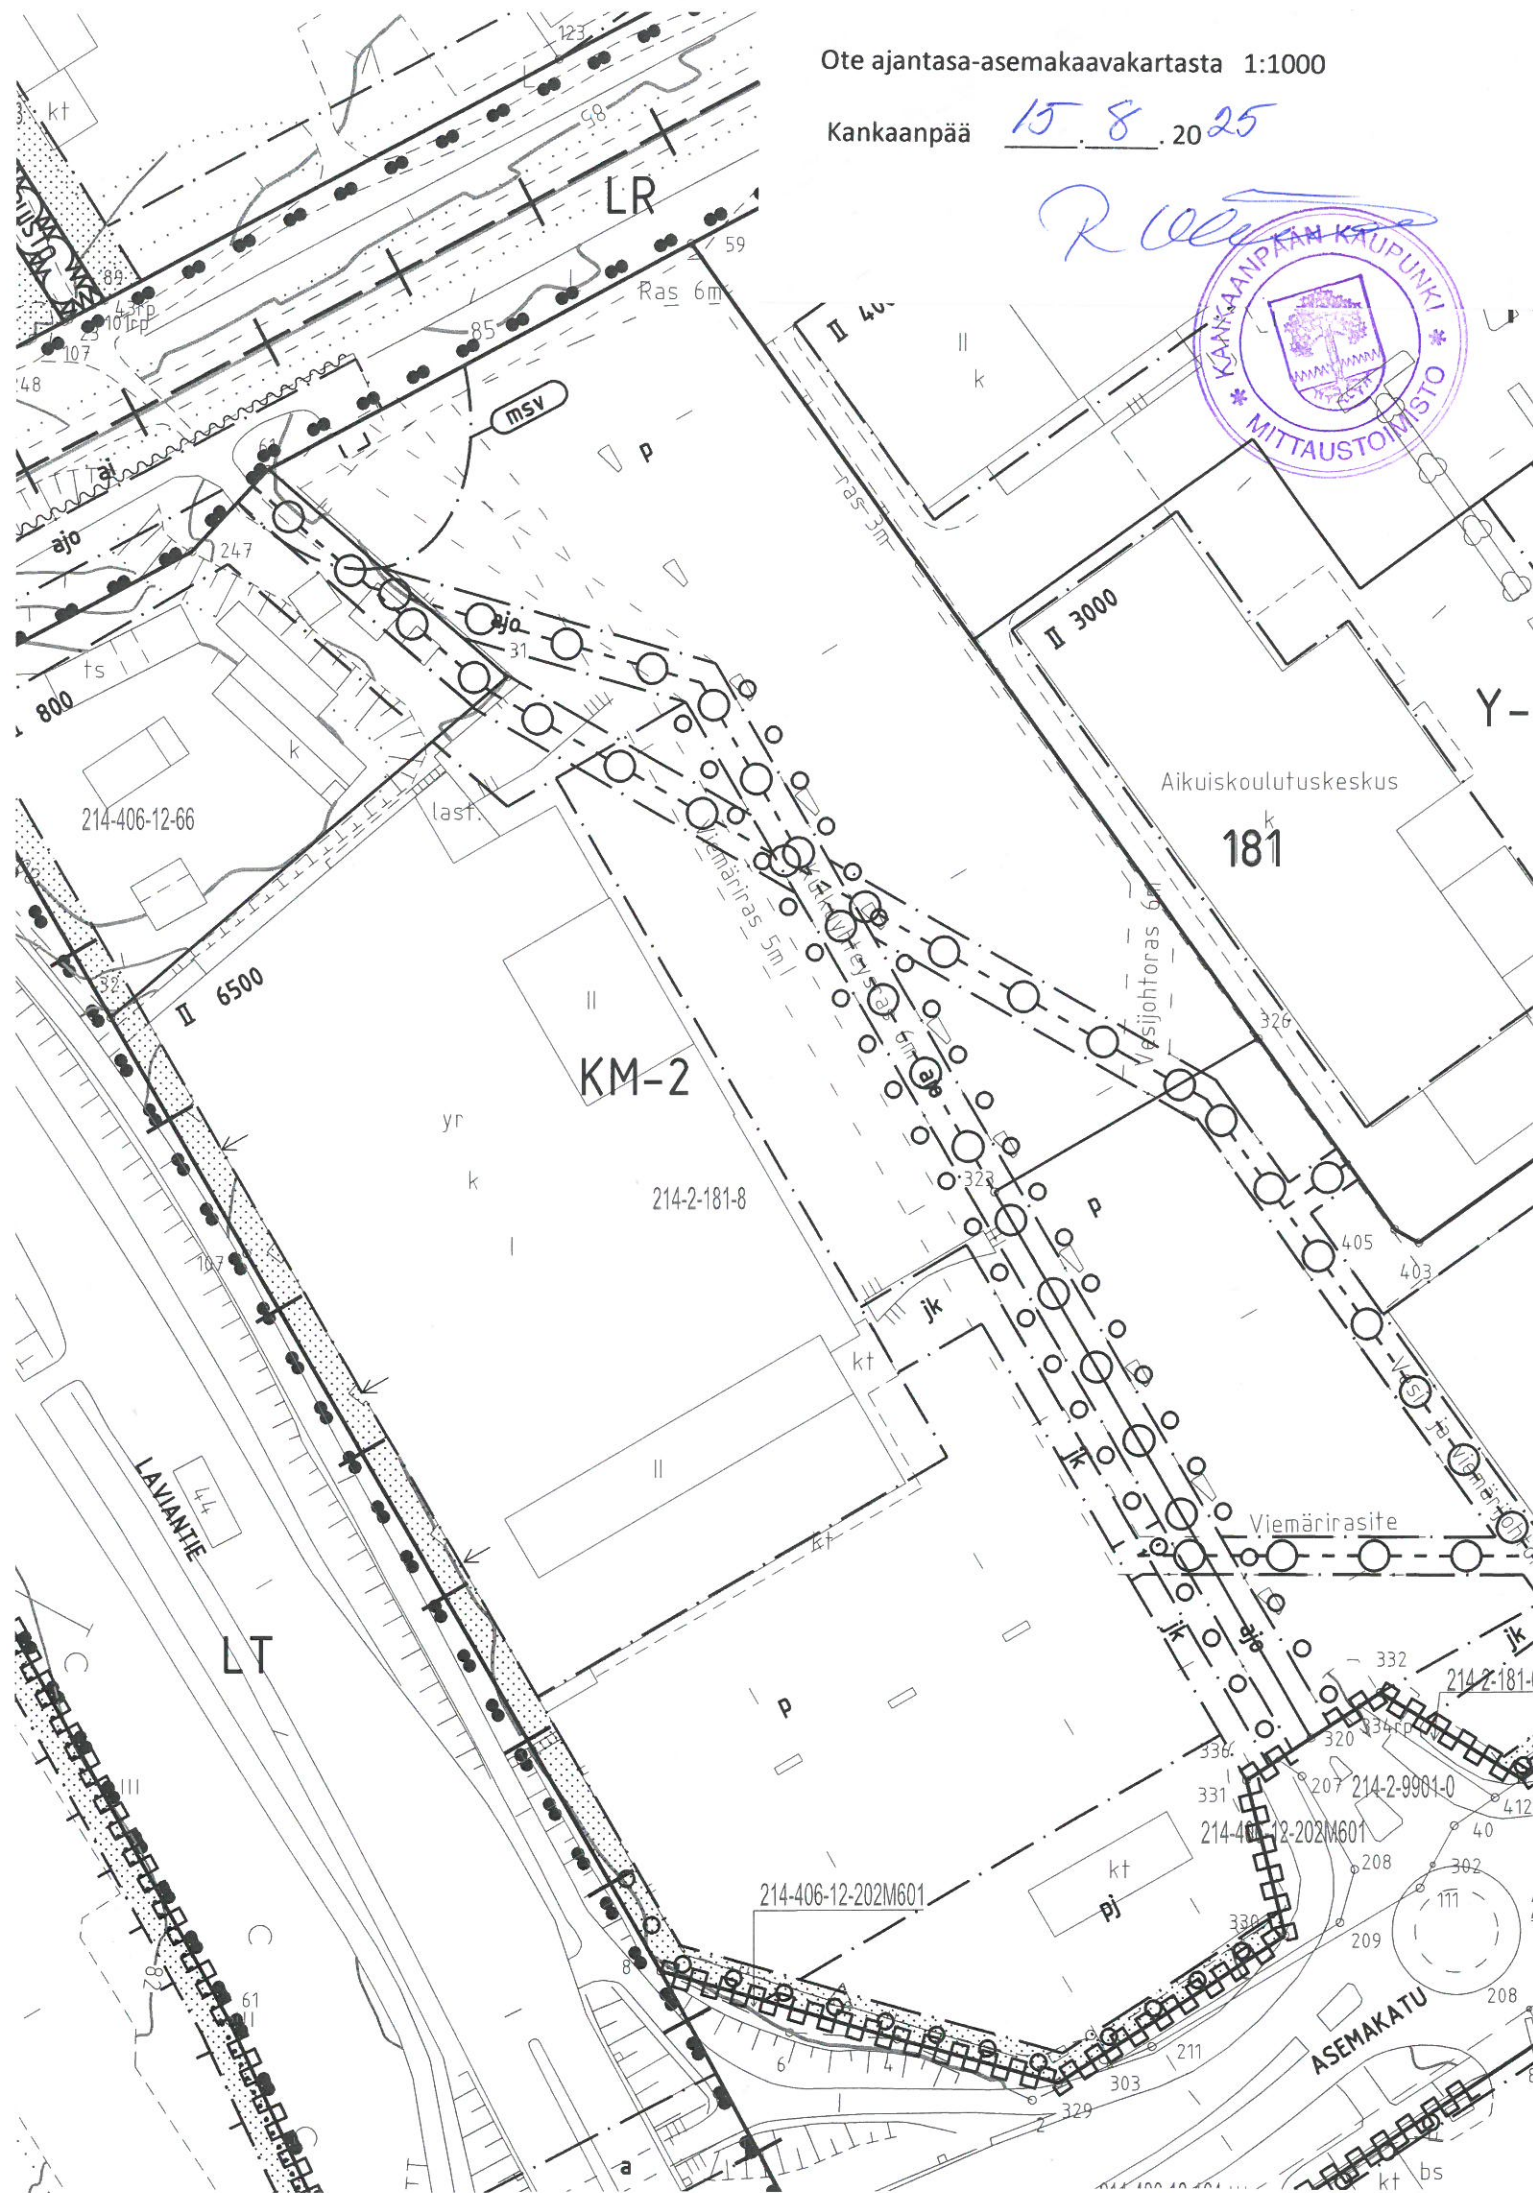

Asemakaavamääräykset ja -merkinnät:

KM-2


Liikerakennusten alue, jolle saa sijoittaa vähittäiskaupan suuryksikön.

Rakennusten julkisivujen pääasiallisena materiaalina tulee käyttää punatiiltä ja lasia. Pitkät julkisivusuudet tulee jäsennöidä erkkerein, joiden osalta sallitaan rakennusalan ylittäminen.

Autopaikkoja on rakennettava vähintään 1 ap/ 30 kem2. Paikoitusalueet tulee rajata ja jäsennöidä istutuksin sekä aluevalaistuksen keinoin.



3 metriä kaava-alueen rajan ulkopuolella oleva viiva.

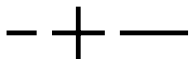

Kaupunginosan raja.



Korttelin, korttelinosan ja alueen raja.



Ohjeellinen tontin raja.



Osa-alueen raja.

2
KÄP

Kaupunginosan numero.

Kaupunginosan nimi.

181

Korttelin numero.

8

Tontin numero.

ASEMAKATU

Kadun, katuaukion, torin tai puiston nimi.

6500


Rakennusoikeus kerrosalaneliömetreinä.

11


Roomalainen numero osoittaa rakennusten, rakennuksen tai sen osan suurimman sallitun kerrosluvun.



Rakennusala.

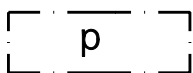

Pysäköimispaikka.

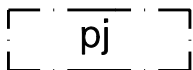

Alueen osa, jolle saa sijoittaa polttoaineen jakelupisteen.



Nuoli osoittaa rakennusalan sivun, johon rakennus on rakennettava kiinni.