


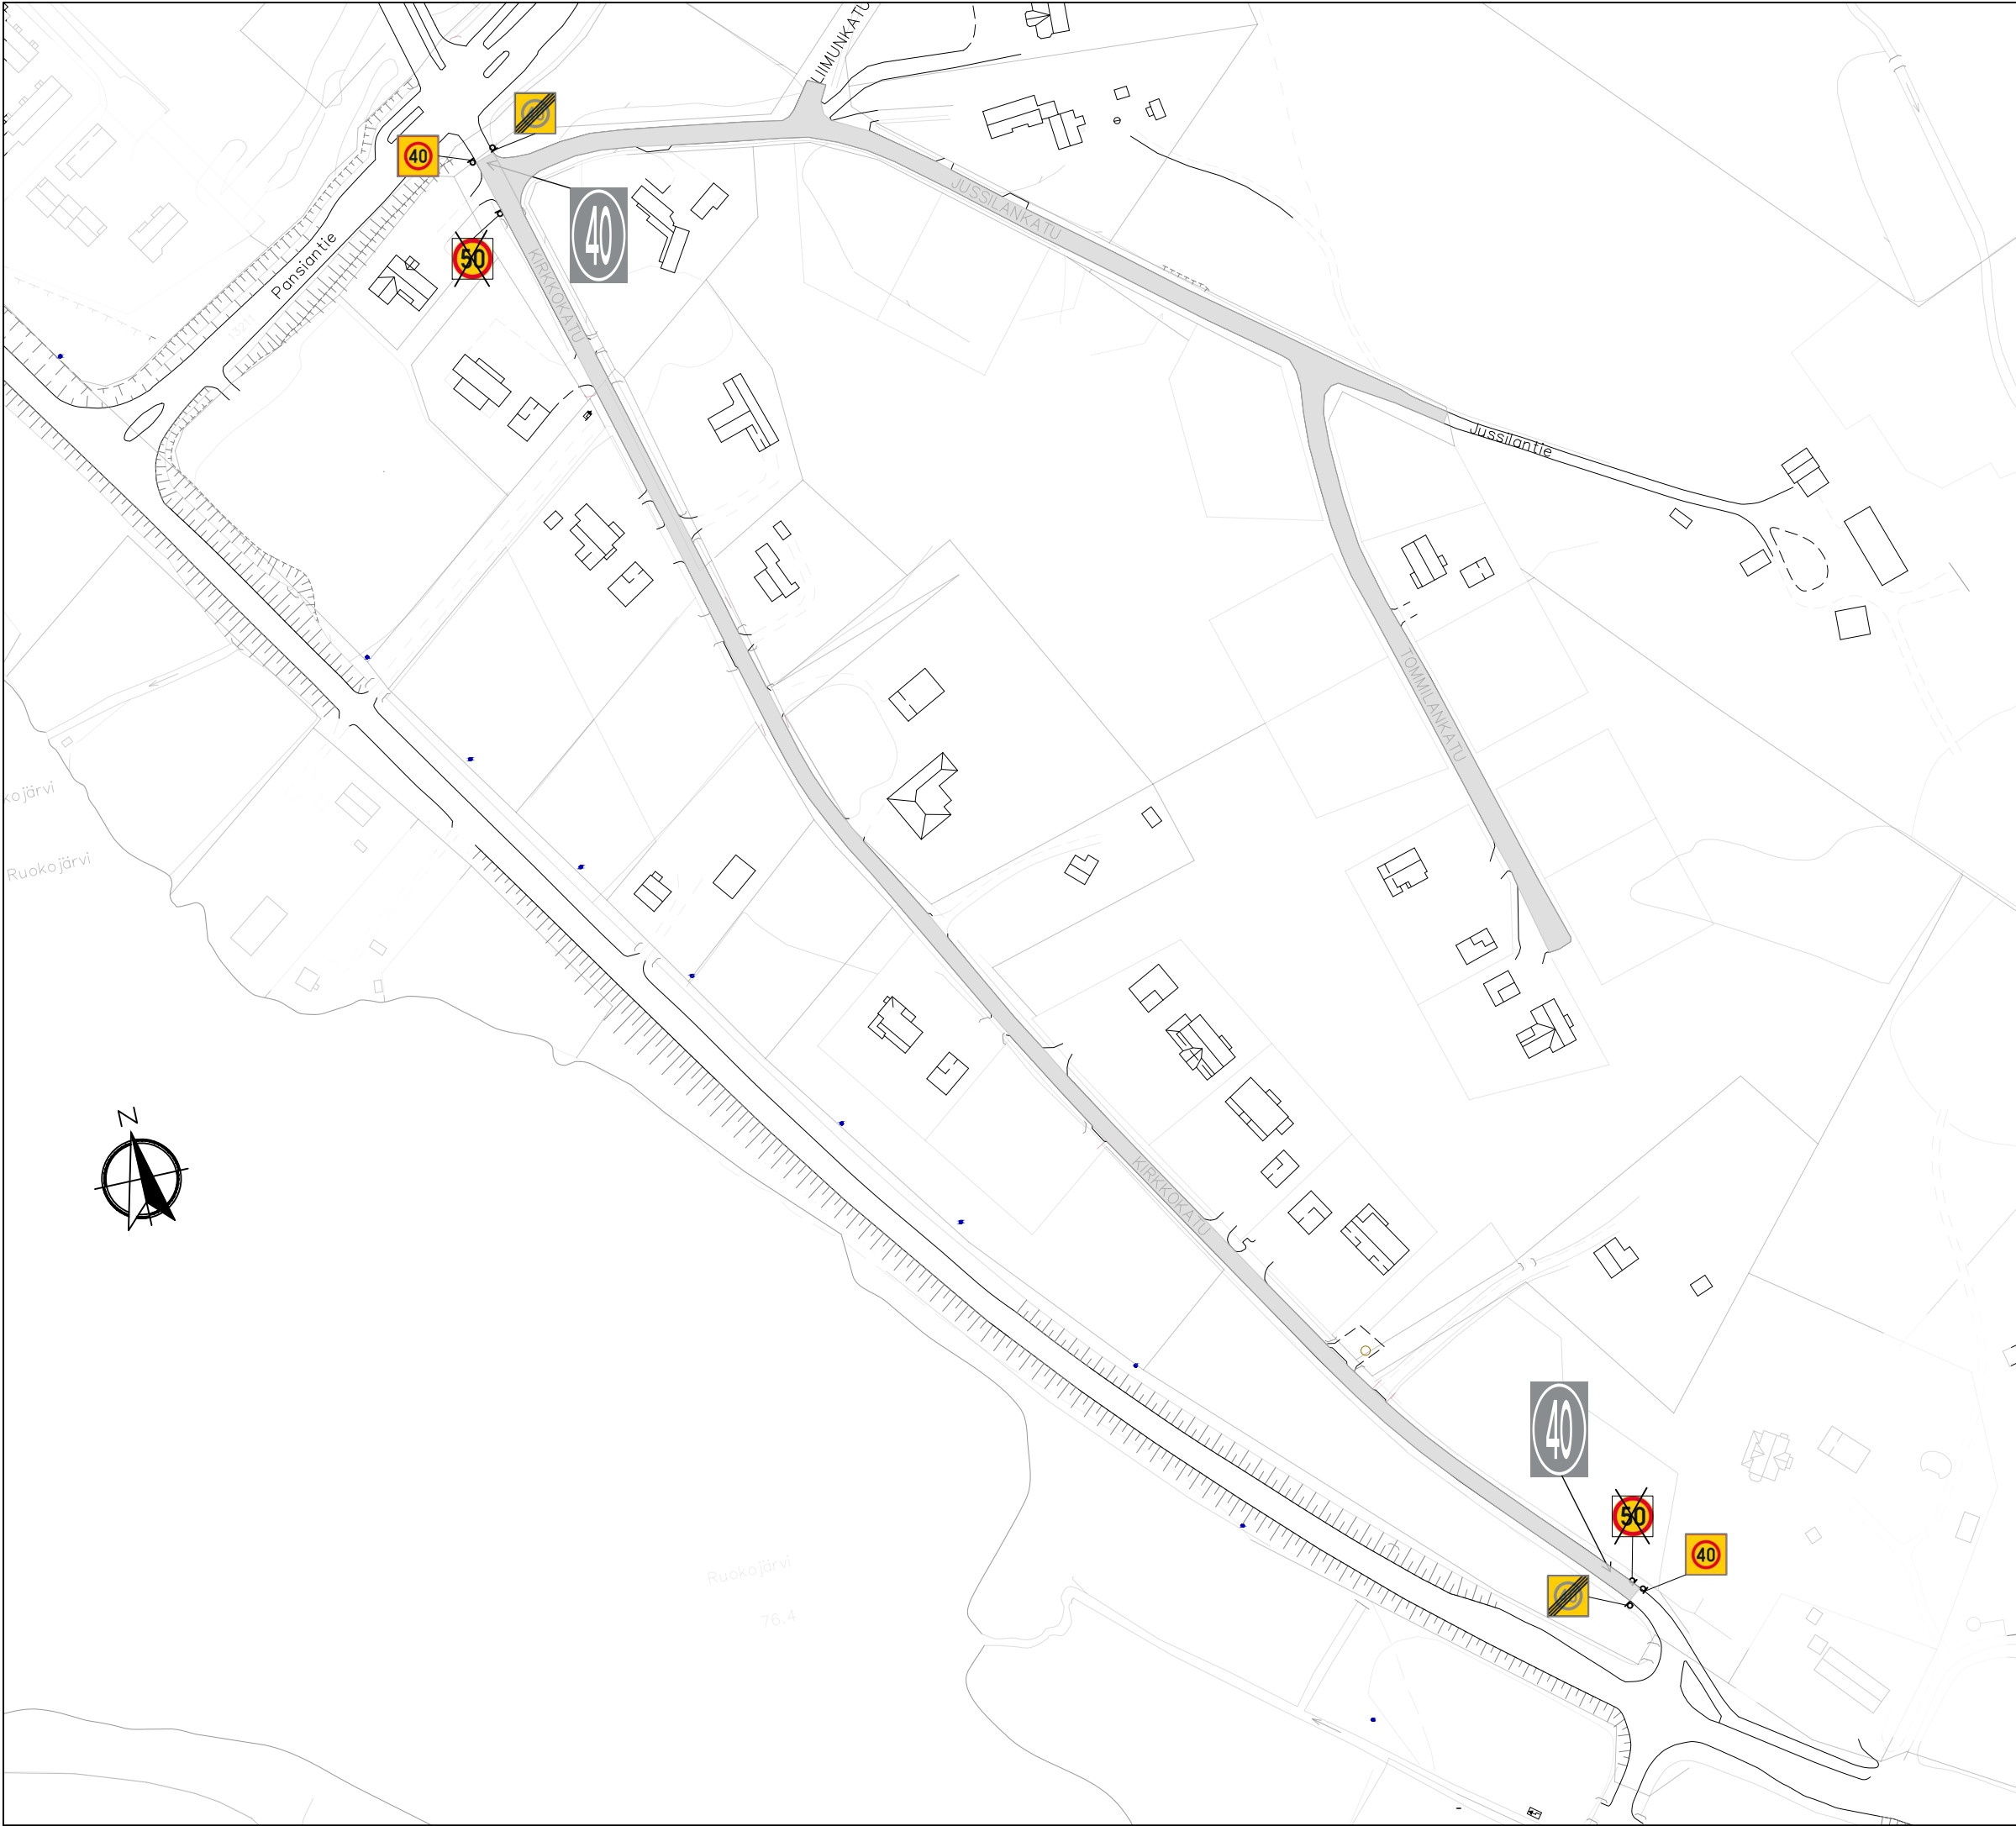

KÄYTETTY KOORDINAATTI- JA KORKEUSJÄRJESTELMÄ ETRS-GK22 JA N2000

Rakennuskohde Kankaanpään kaupunki Kirkkokatu, Jussilankatu, Tommilankatu aluenopeusrajoituksen muutos	Piiirustuksen sisältö		Mittakaavat
	SUUNNITELMAKARTTA		1:2000
Suunnittelija Kankaanpään kaupunki Tekniset palvelut Kuninkaanlähteenkatu 8 38700 Kankaanpää	Suunnitteluuala, työnumero ja piirustuksen numero		
	Liikenne		
Päiväys 8.10.2025 Pääsuunn. - Hyv.	Tiedosto		08102025-C
	TIEDOSTO		
Suunn./Piirt. M.HUTTUNEN		Tarkastaja -	