


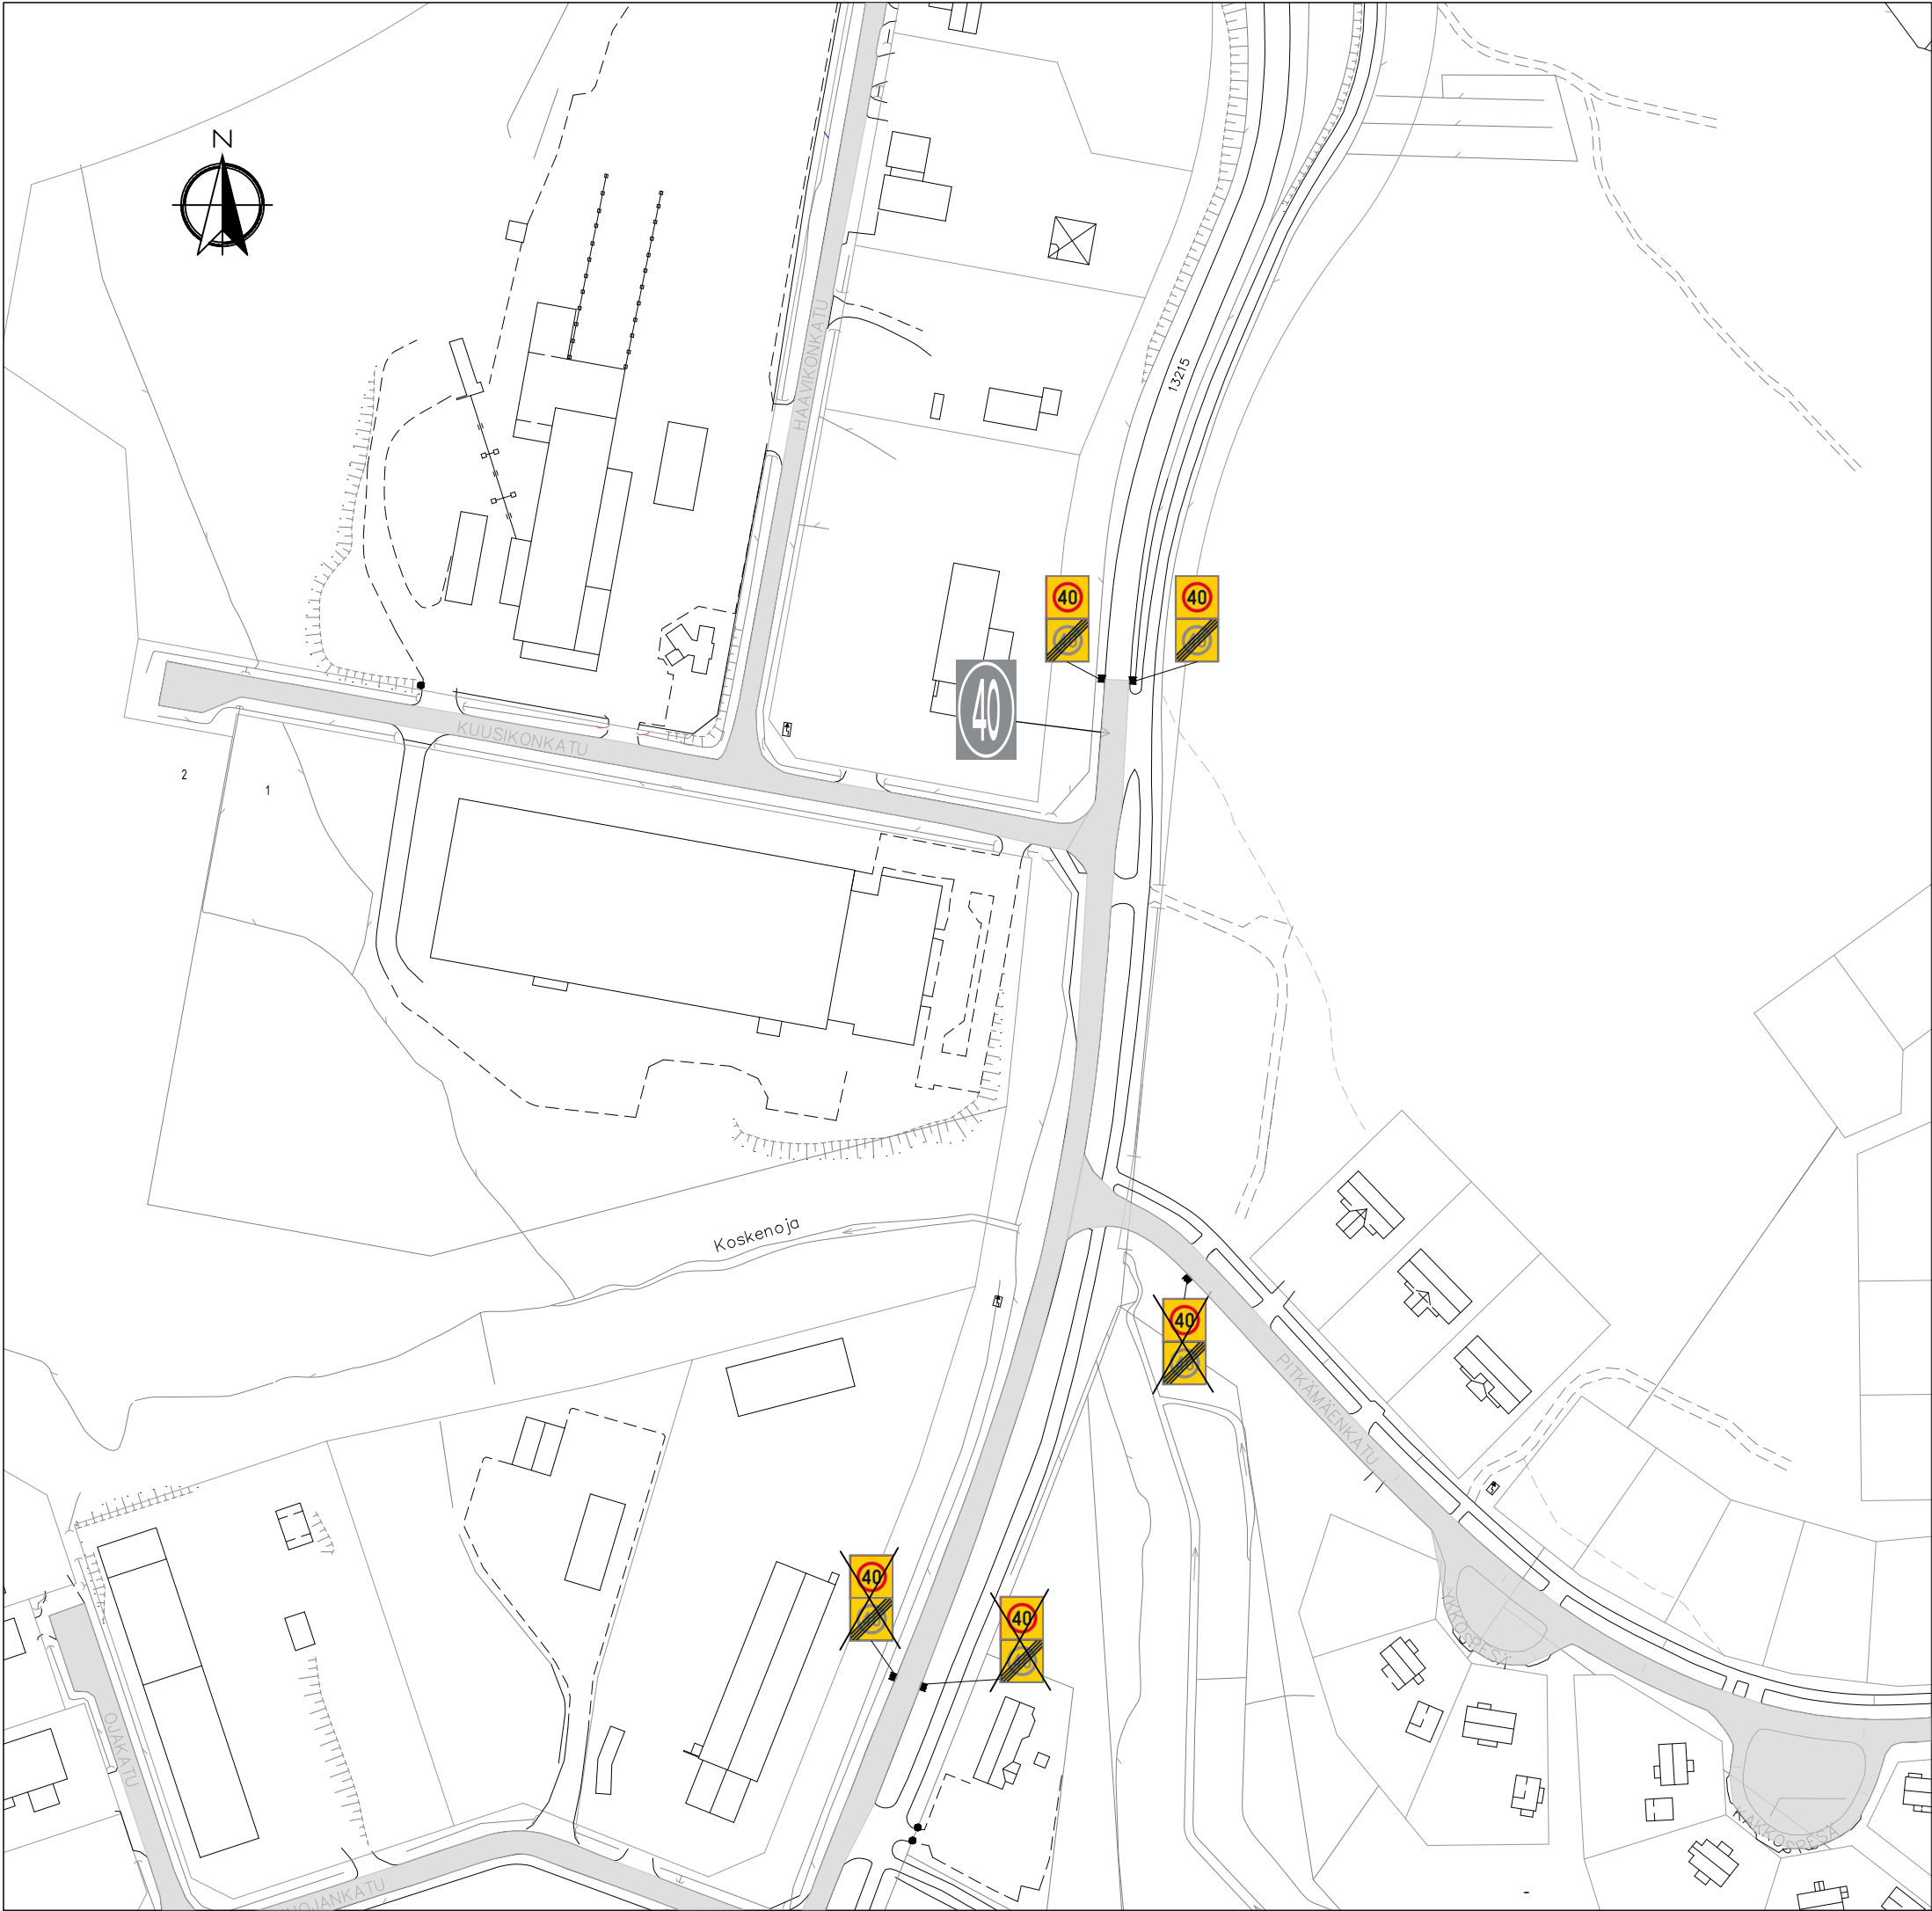

KÄYTETTY KOORDINAATTI- JA KORKEUSJÄRJESTELMÄ ETRS-GK22 JA N2000

|   |                                                    |  |                       |
|---|----------------------------------------------------|--|-----------------------|
| Rakennuskohde<br>Kankaanpään kaupunki<br>Jämintie<br>aluenopeusrajoituksen muutos                                     | Piirustuksen sisältö<br>SUUNNITELMAKARTTA          |  | Mittakaavat<br>1:2000 |
|   | .                                                  |  | .                     |
| Suunnittelija<br>Kankaanpään kaupunki<br>Rakennettu ympäristö-tulosalue<br>Kuninkaanlähteenkatu 8<br>38700 Kankaanpää | Suunnittelualue, työnnumero ja piirustuksen numero |  |                       |
|   | Liikenne                                           |  |                       |
| Päiväys 8.10.2025<br>Pääsuunn. -<br>Hyv.                                                                              | Tiedosto                                           |  | 08102025-A            |
|   | Suunn./Piirt. M.HUTTUNEN<br>Tarkastaja -           |  |                       |