



KANKAANPÄÄ



Vireillä olevat asemakaavat

1. Justeerin asuinalueen asemakaavamuutos
2. Keskuspuiston asemakaava



Vuosina 2026-2027 kaavoitettavat alueet

3. Hakakujan kevyen liikenteen väylän asemakaavamuutos
4. Koivikkotien alueen asemakaava
5. Lohikon teollisuusalue
6. Mettälänkankaan asuinpientaloalueen asemakaava 1-vaihe
7. Pansian pienteollisuusalueen asemakaavoitus
8. Rauhankadun varsi




Lähtilevaysuudessa kaavoitusta vaativat alueet

9. Halmeen teollisuusalueen laajennus radan pohjoispuolelle
10. Kelankaaren Y-tontti
11. Pitkämäen 2. osa-alue
12. Halmeen alue
13. Jämintien varsi
14. Lohikko
15. Jyränkylä
16. Linnikantien toteutumaton omakotitaloalue



Muita kaavoitettavia alueita

17. Mettälänkangas laajennus
18. Myllymäen laajennusalue
19. Pitkämäen laajennusalue
20. Lohikkoon osoitettu alue
21. Pansian teollisuusalueen laajennus
22. Koskenojan teollisuusalueen laajennus
23. Ruokojärven itäreunan kulttuuri-, maisema- ja virkistysalue

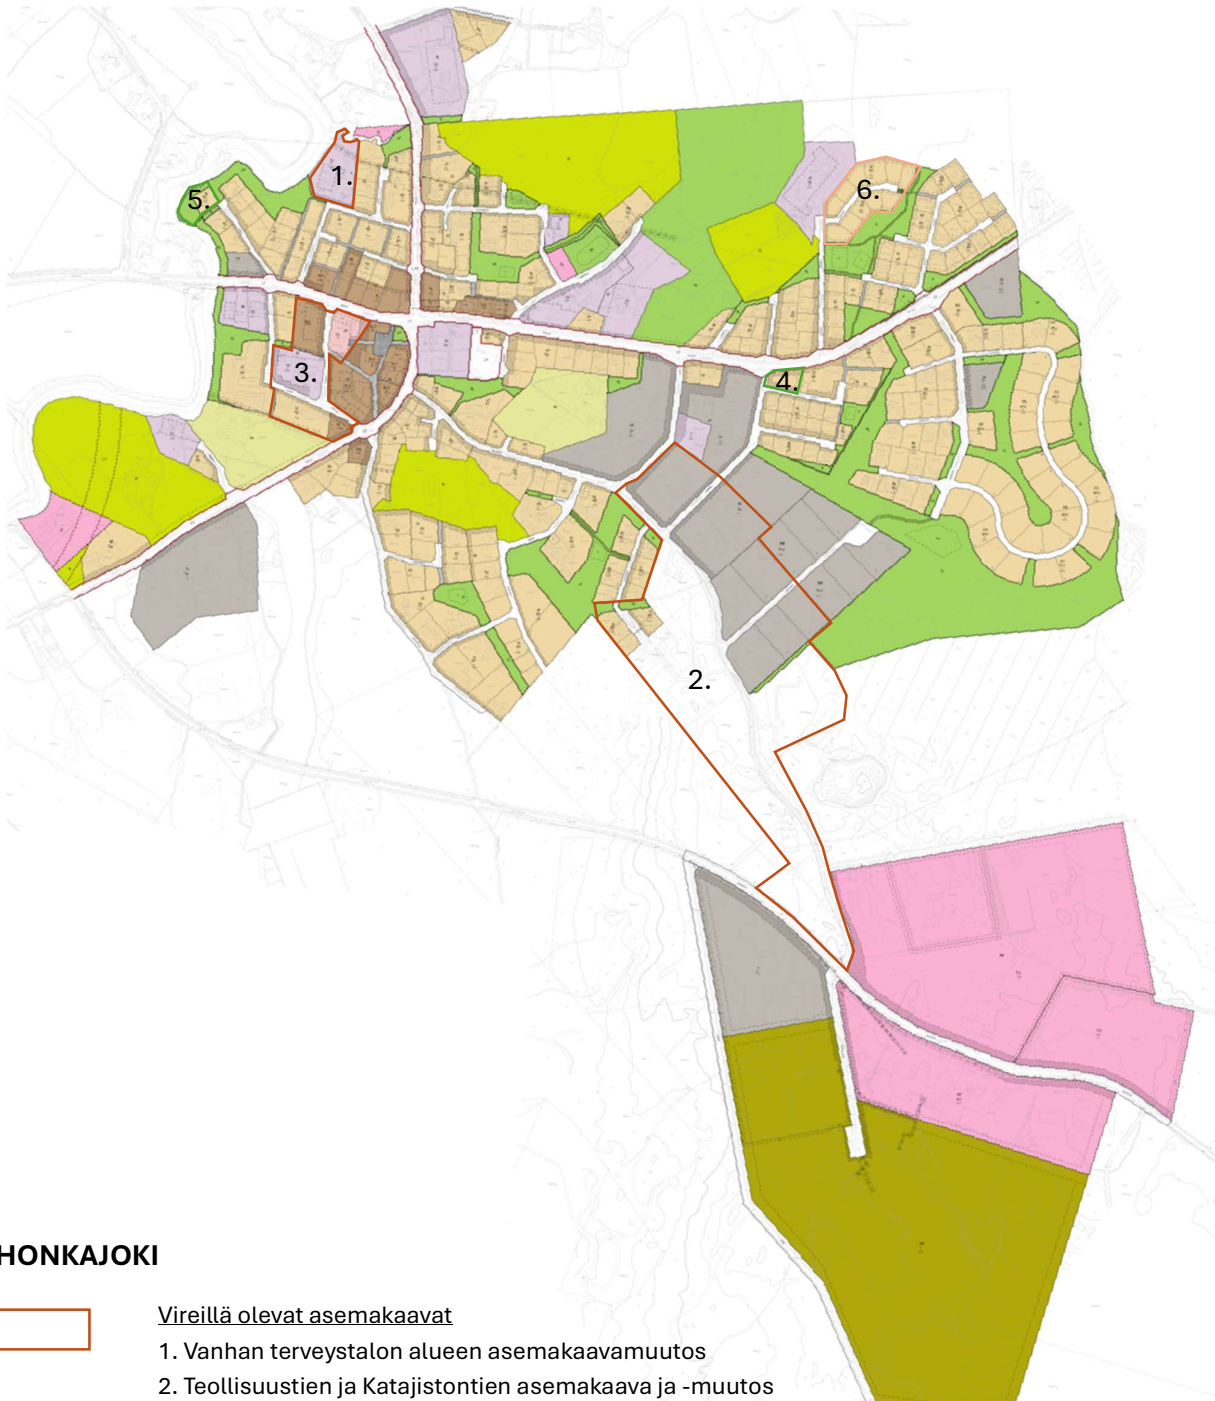

HONKAJOKI



Vireillä olevat asemakaavat

1. Vanhan terveystalon alueen asemakaavamuutos
2. Teollisuustien ja Katajistentien asemakaava ja -muutos
3. Porhontien ja torialueen asemakaavamuutos



Vuosina 2026-2027 kaavoitettavat alueet

4. Männiköntien ja Tapiontien kulmauksen asuinkorttelialue
5. Koskitien korttelin 58 laajentaminen joen suuntaan



Lähitulevaisuudessa kaavoitusta vaativat alueet

6. Linnikantien pääntien toteutumaton omakotitaloalue