



KANKAANPÄÄN KAUPUNGIN 1. KAUPUNGINOSAN (KESKUS)
KORTTELIN 52 KIINTEISTÖÄ 214-406-0013-0112 SEKÄ
KATUALUETTA

KATUALUETTA

Asemakaava nro 214005219

Päiväys 11.12.2025

Asemakaavaluonnos nähtävillä


Asemakaavaehdotus nähtävillä

Kaupunginhallitus

Kaupunginvaltuusto

Lainvoimaisuus

Anna Vanhahonko
pöytäkirjanpitäjä

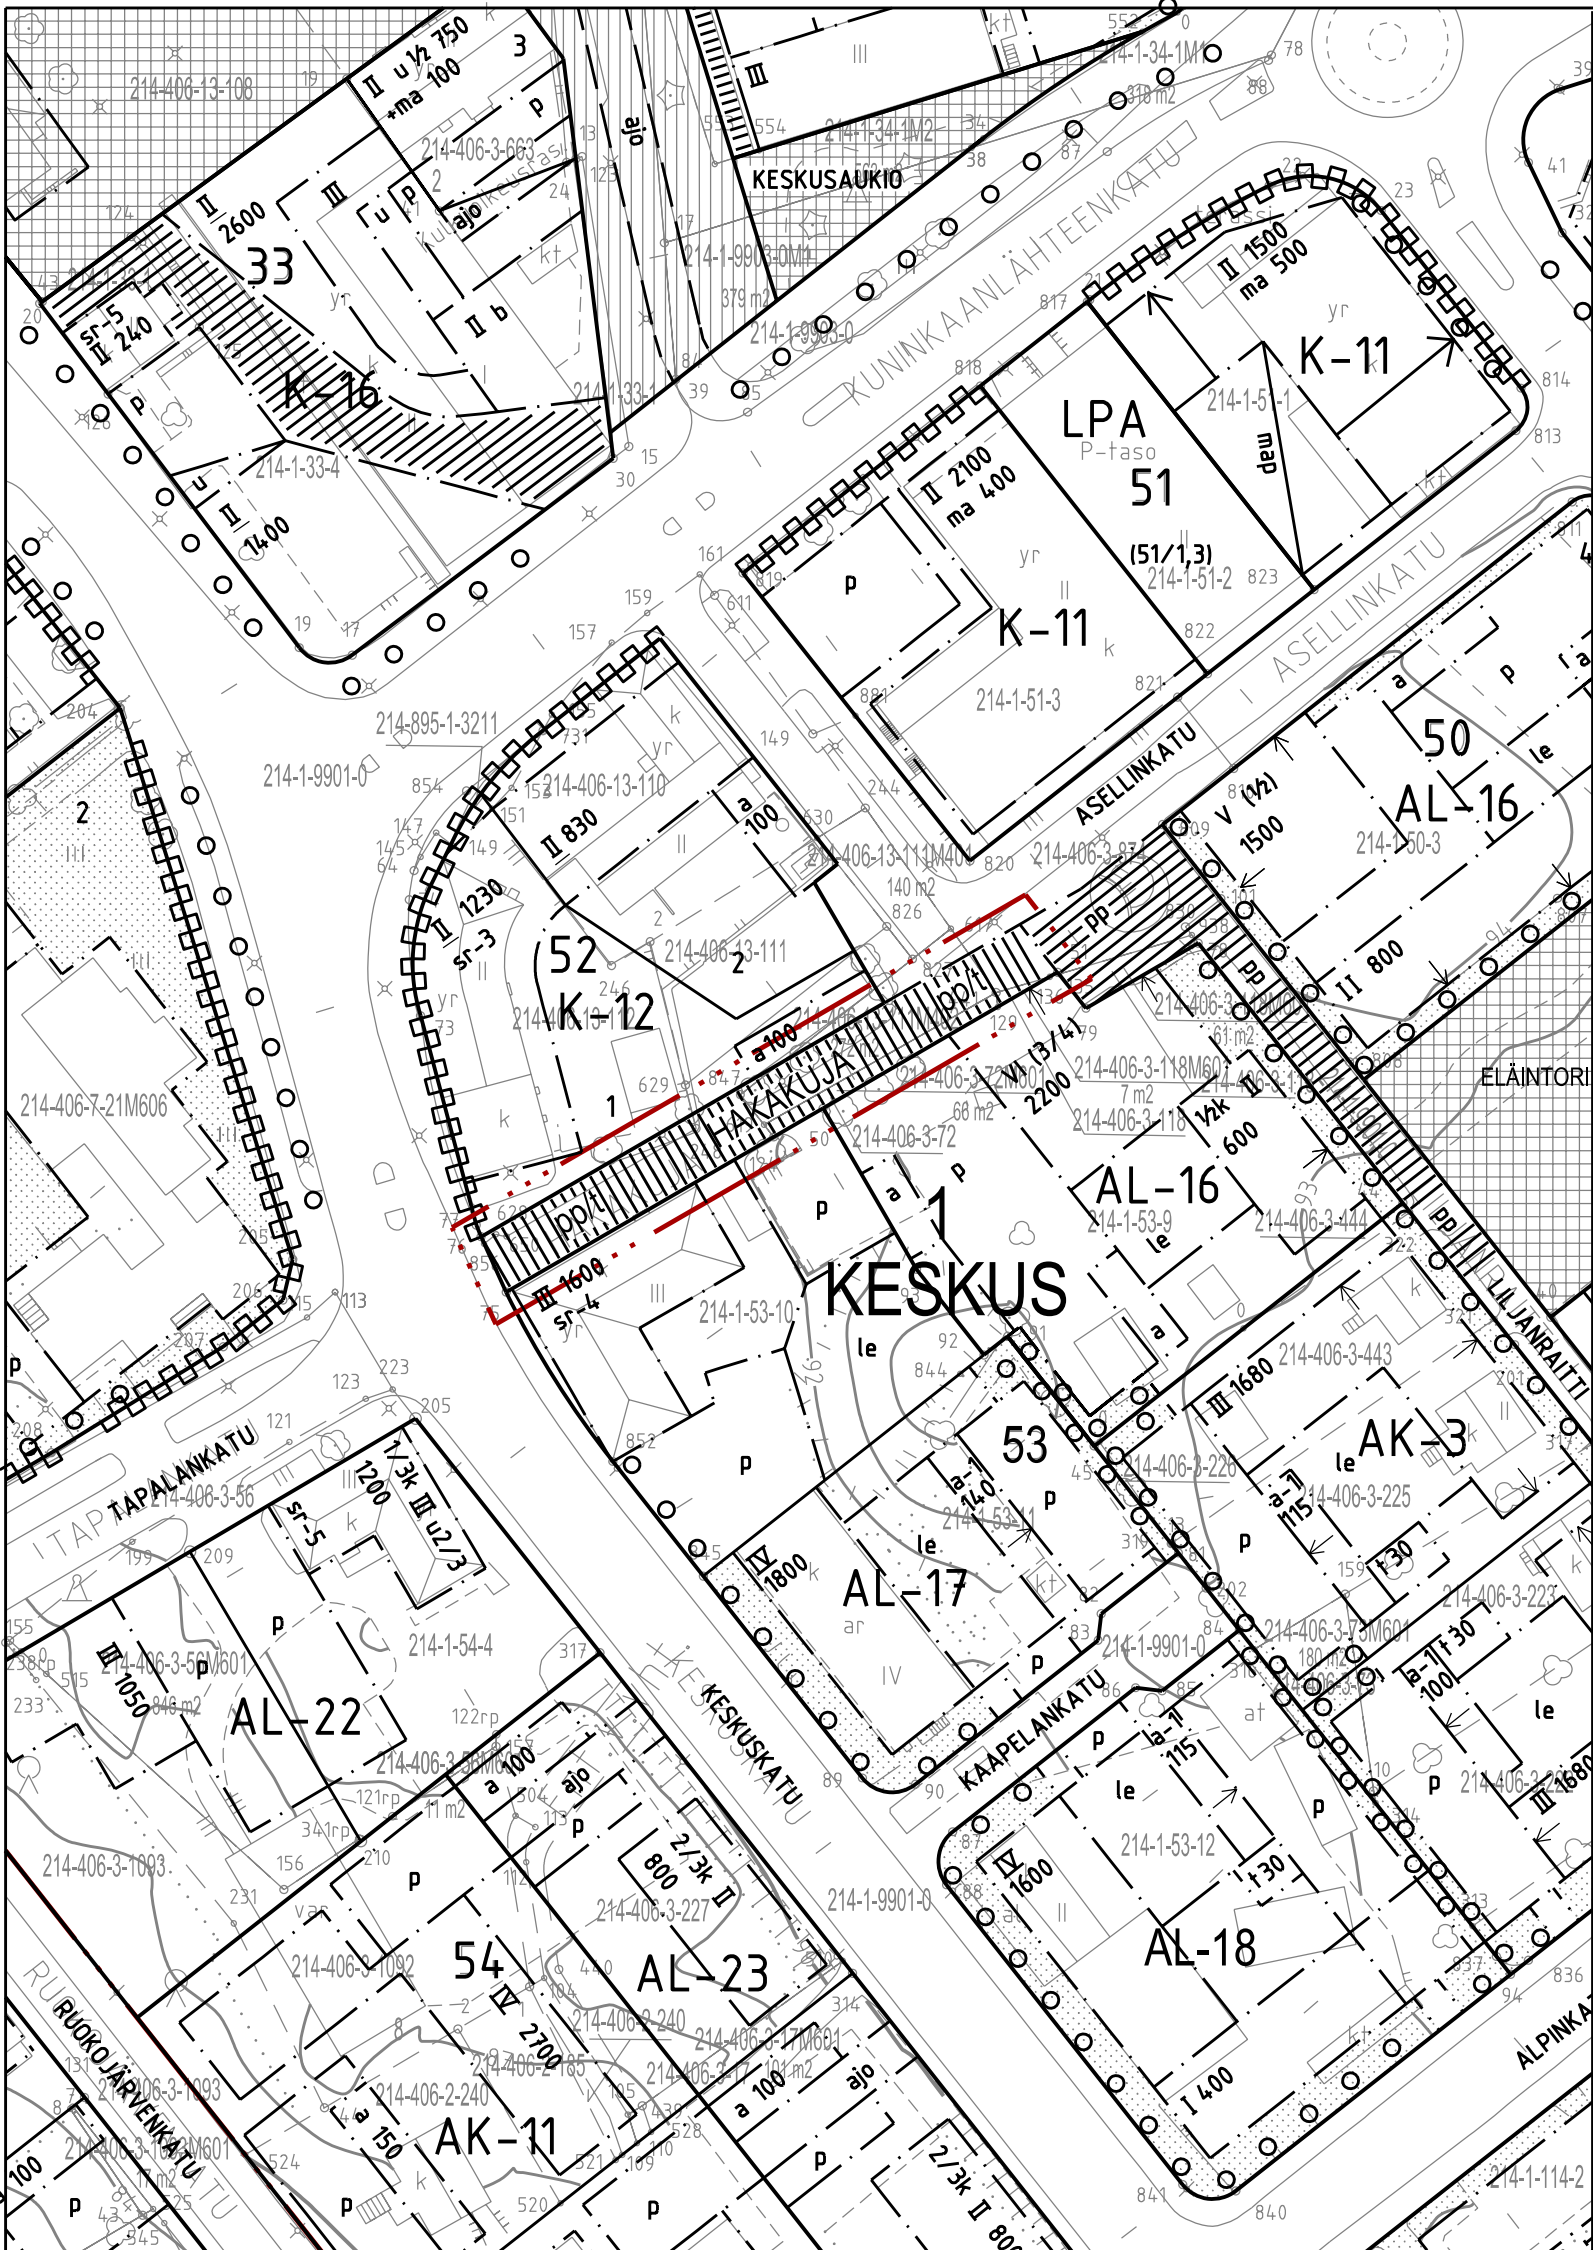

Asemakaavamääräykset ja -merkinnät

	3 m kaava-alueen rajan ulkopuolella oleva viiva.
1	Kaupunginosan numero.
KESKUS	Kaupunginosan nimi.
HAKAKUJA	Kadun, tien, katuaukion, torin, puiston tai muun yleisen alueen nimi.
pp/t	Jalankululle ja polkupyöräilylle varattu katu, jolla tontille ajo on sallittu.