
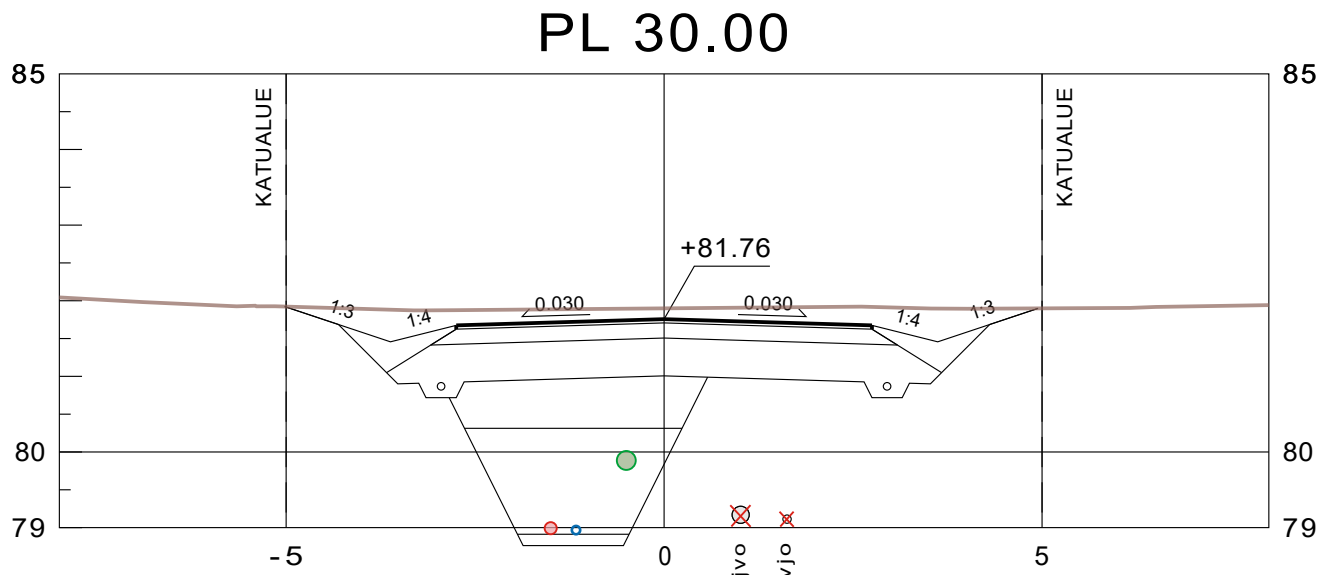
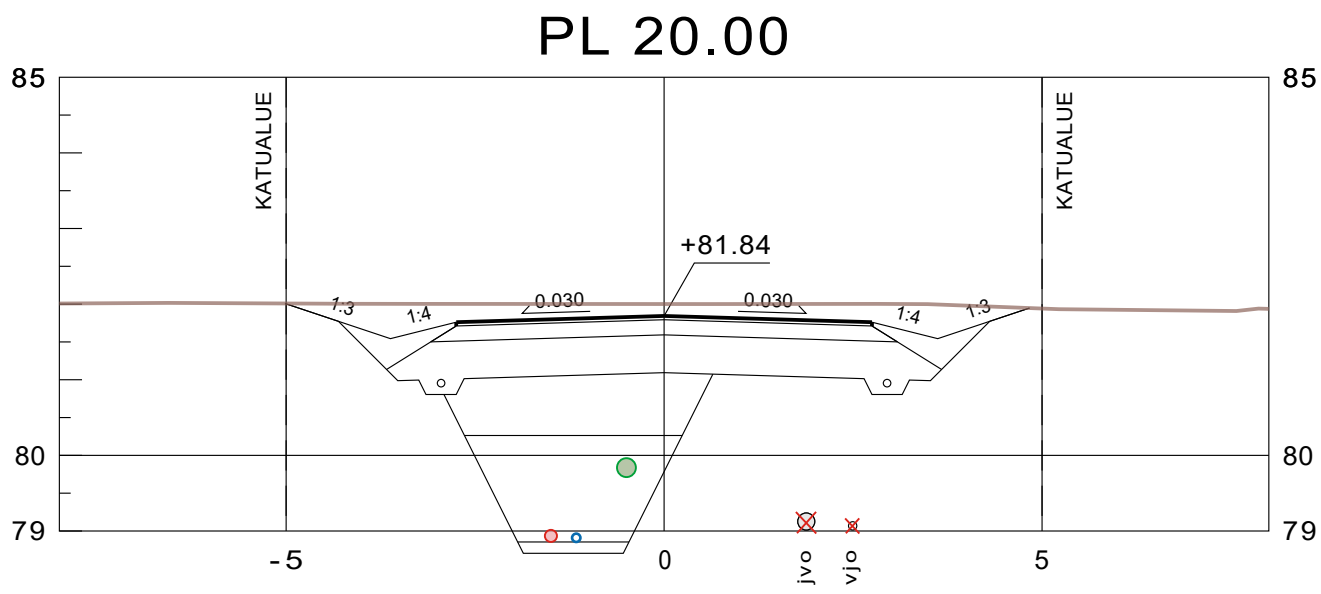
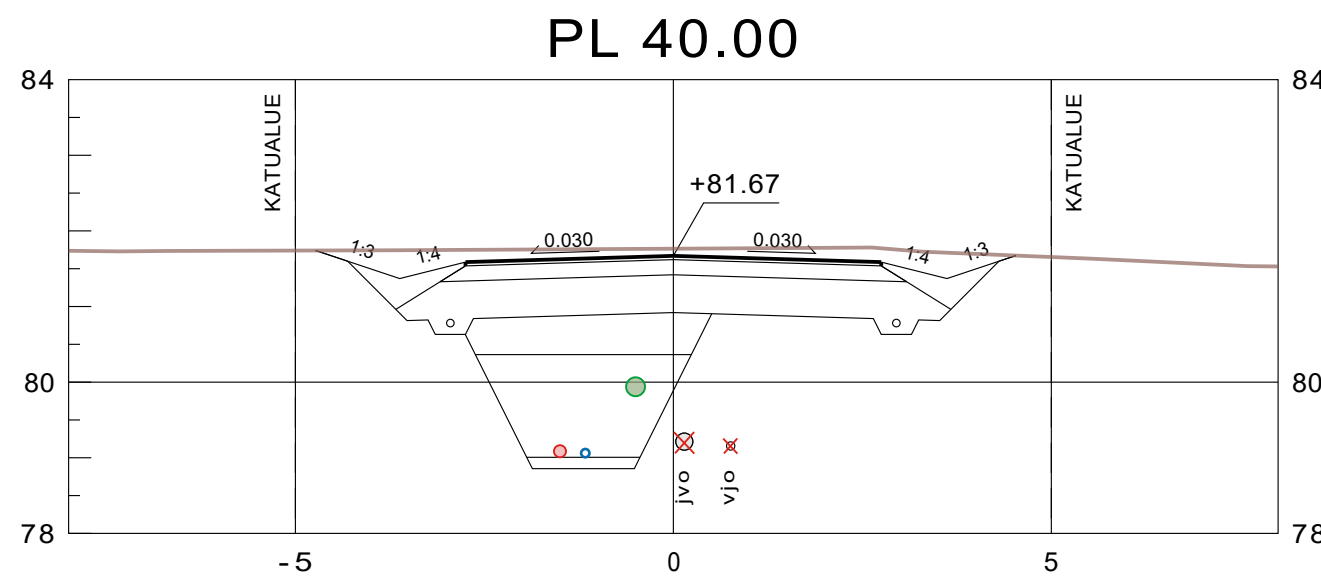


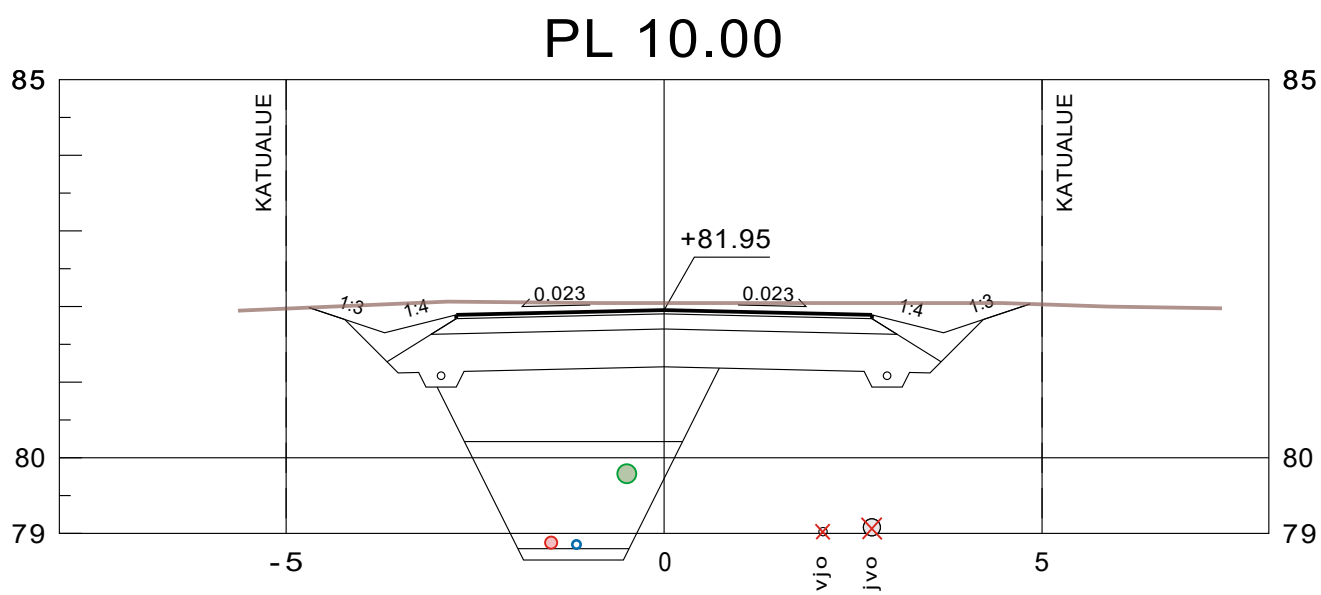

Koordinaattijärjestelmä ETRS-GK22		Korkeusjärjestelmä N2000			
KOHTEEN NIMI JA OSOITE KANKAANPÄÄN KAUPUNKI VÄINÄMÖISENKADUN PERUSPARANNUS RAKENNUSSUUNNITELMA		PIIRUSTUKSEN SISÄLTÖ POIKKILEIKKAUKSET LOUHENKATU		MITTAKAAVA 1:100 .	
	SUUNN FITEOR	TIEDOSTO .			
	TARK FIAPPA				
	HYV FIEPPV	SUUNN.ALA	TYÖ N:O	PIIR N:O	MUUTOS
	Sweco Finland Oy 33100 TAMPERE	20.5.2025	.	25019376	024