
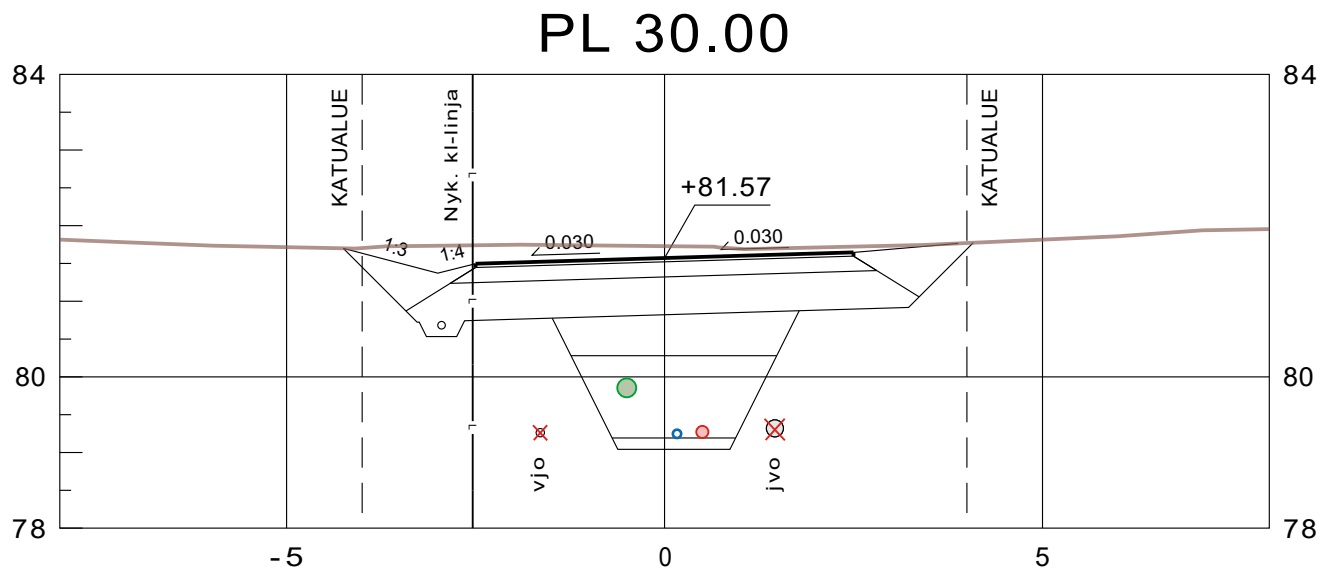
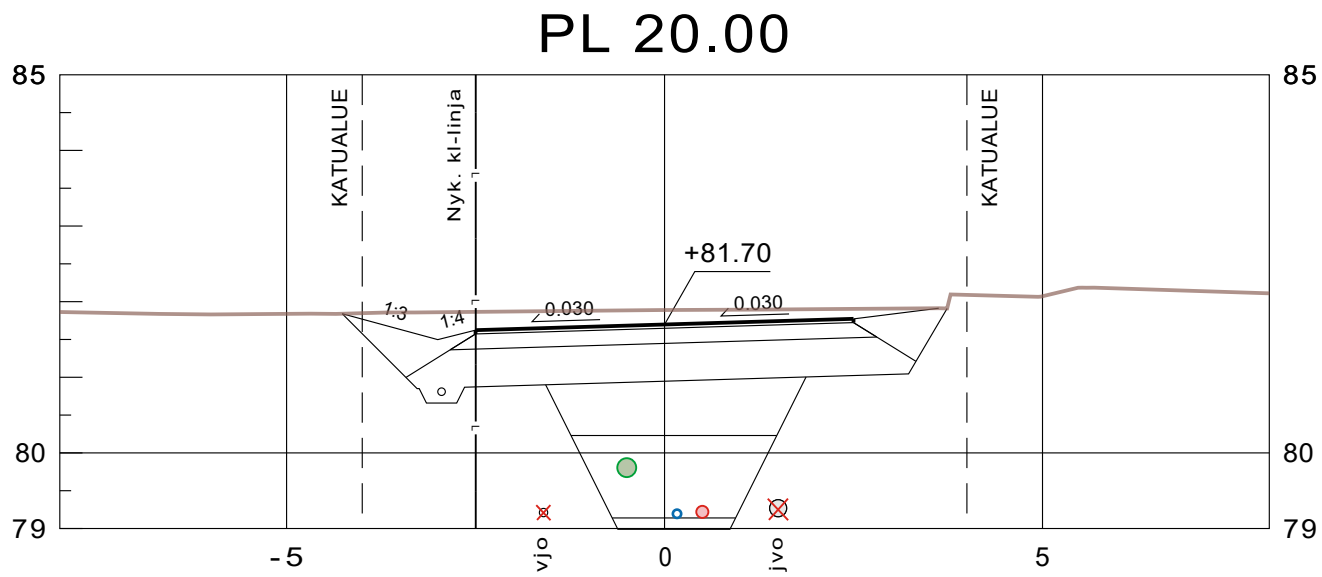
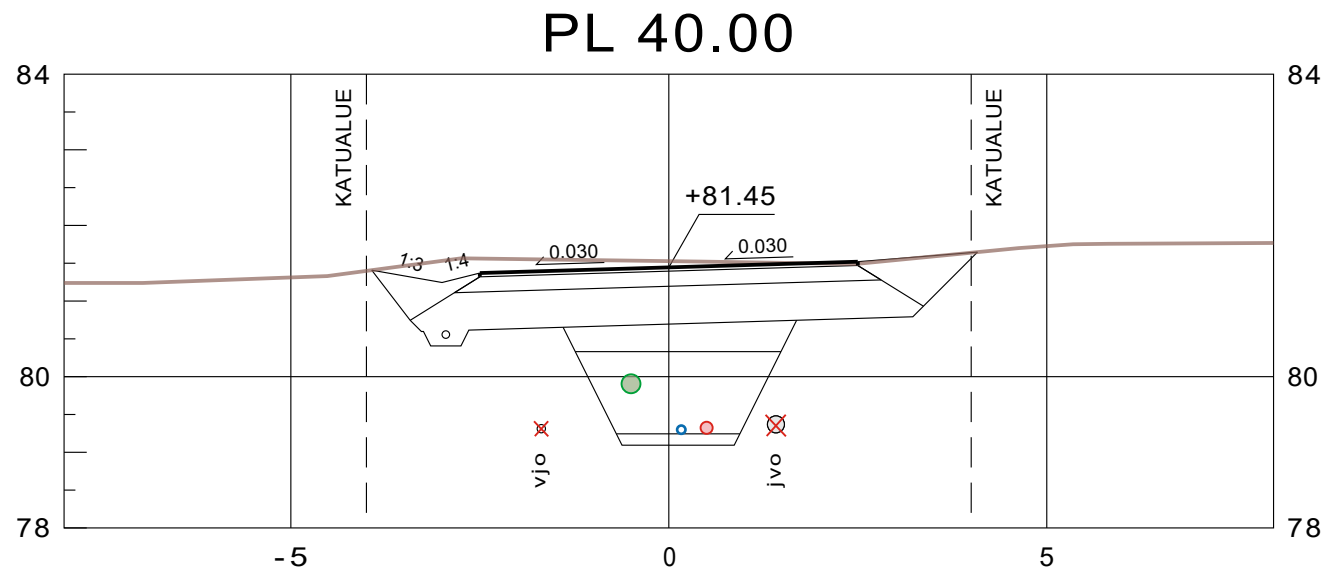


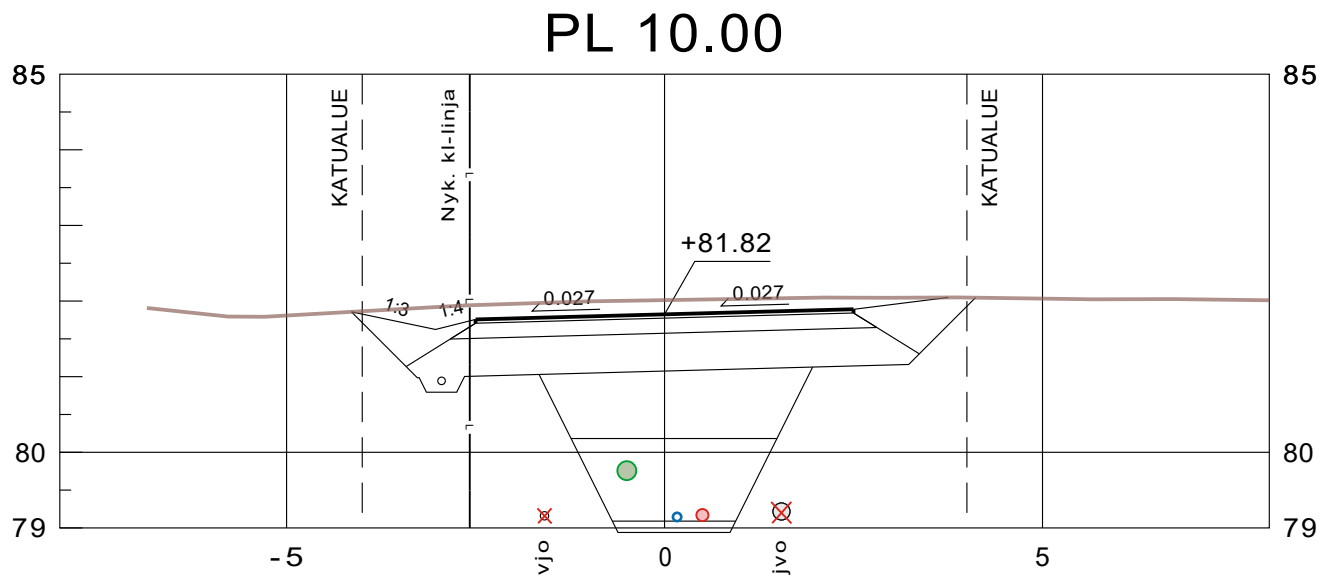

Koordinaattijärjestelmä ETRS-GK22		Korkausjärjestelmä N2000							
KOHTEN NIMI JA OSOITE KANKAANPÄÄN KAUPUNKI VÄINÄMÖISENKADUN PERUSPARANNUS RAKENNUSSUUNNITELMA		PIIRUSTUKSEN SISÄLTÖ POIKKILEIKKAUKSET LOKANKATU				MITTAKAAVA 1:100 .			
SWECO		SUUNN. FITEOR		TIEDOSTO .					
		TARK. FIAPPA		SUUNN.ALA TYÖ N:O 25019376					
		HYV. FIEPPV							
Sweco Finland Oy 33100 TAMPERE		20.5.2025		.		026		.	