
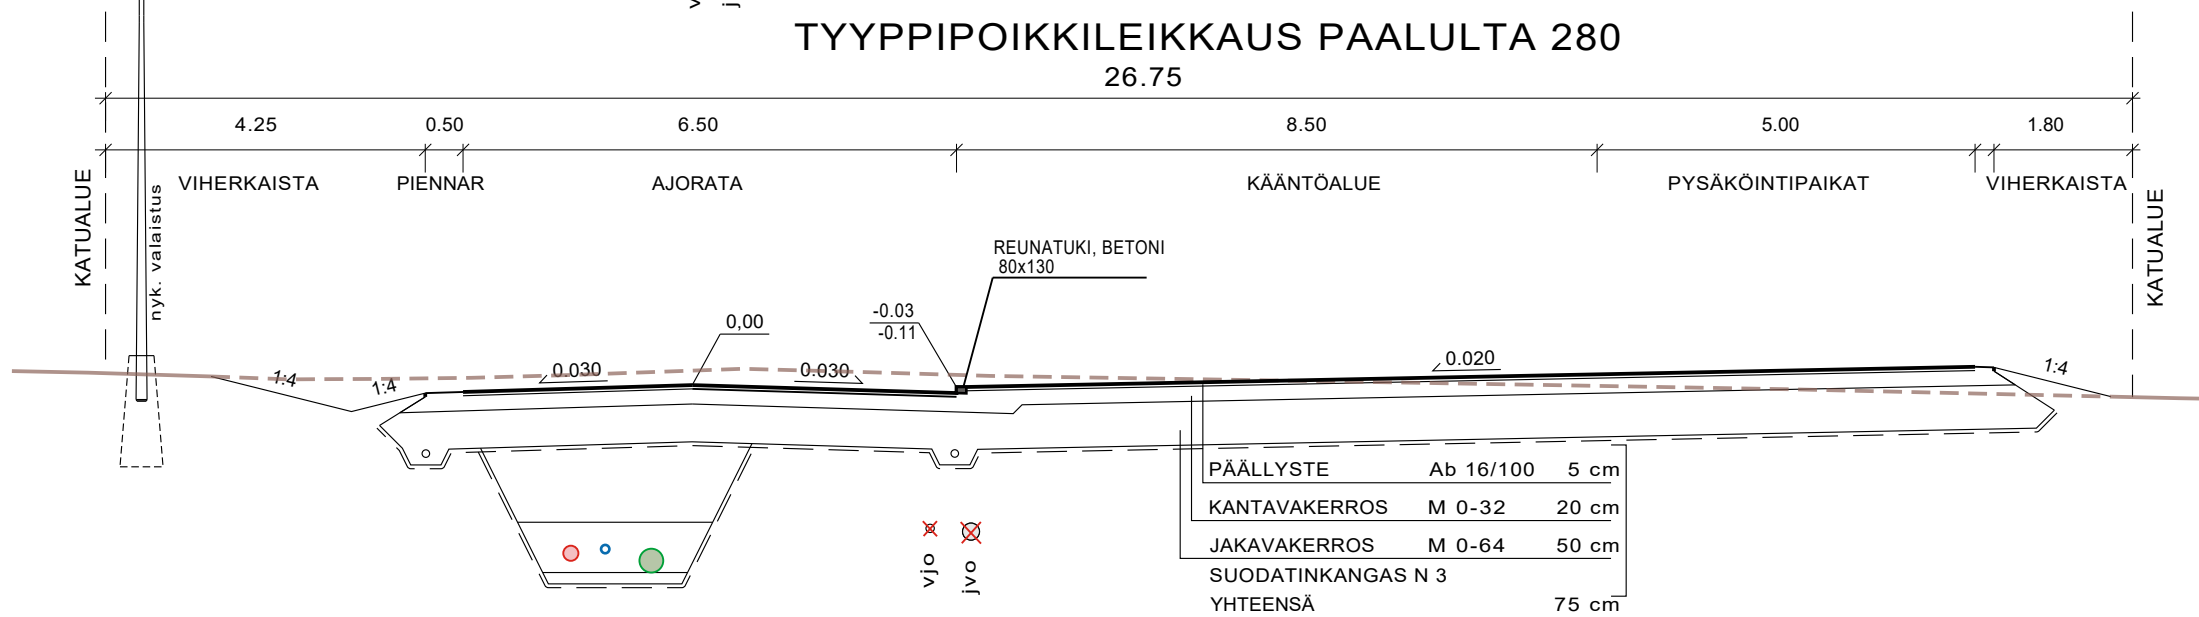
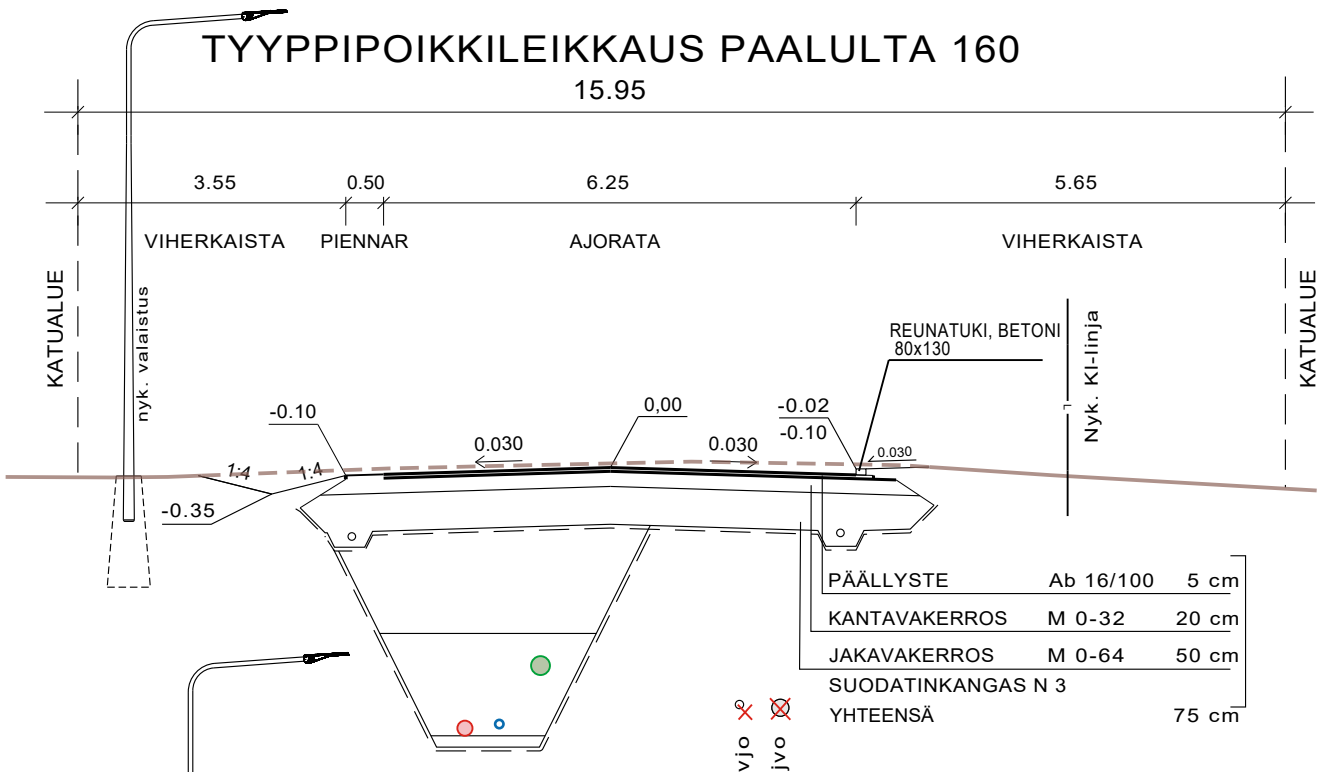
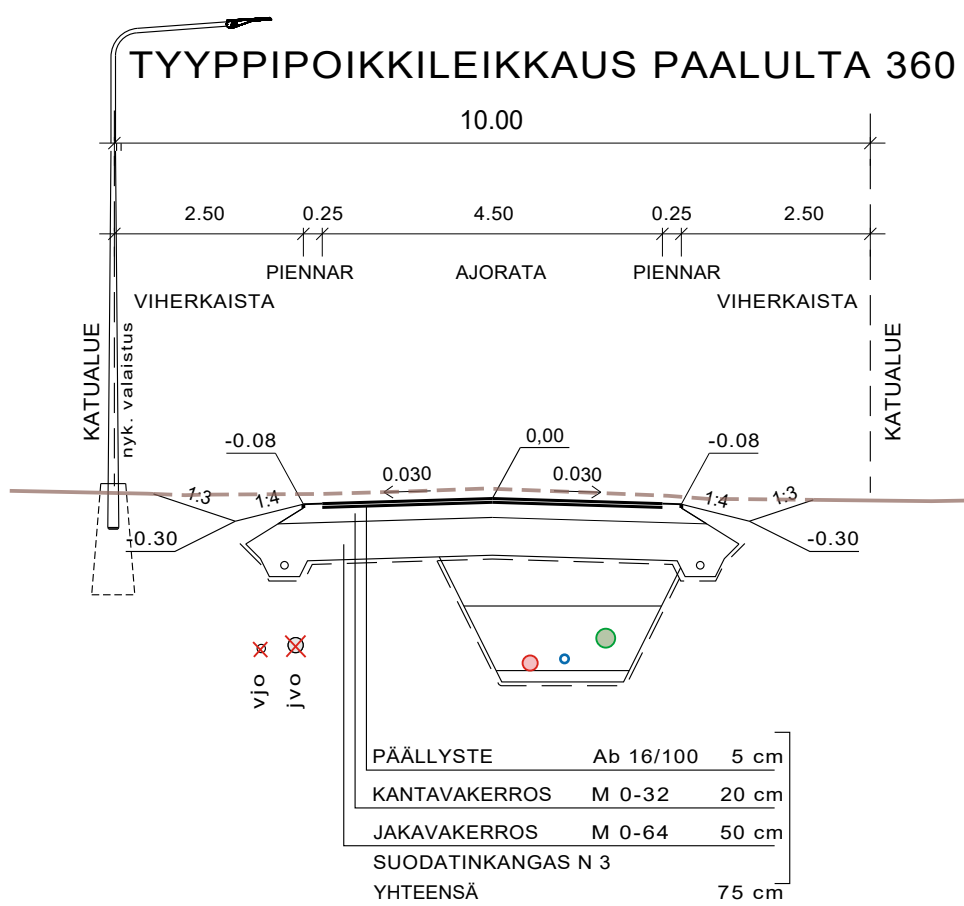


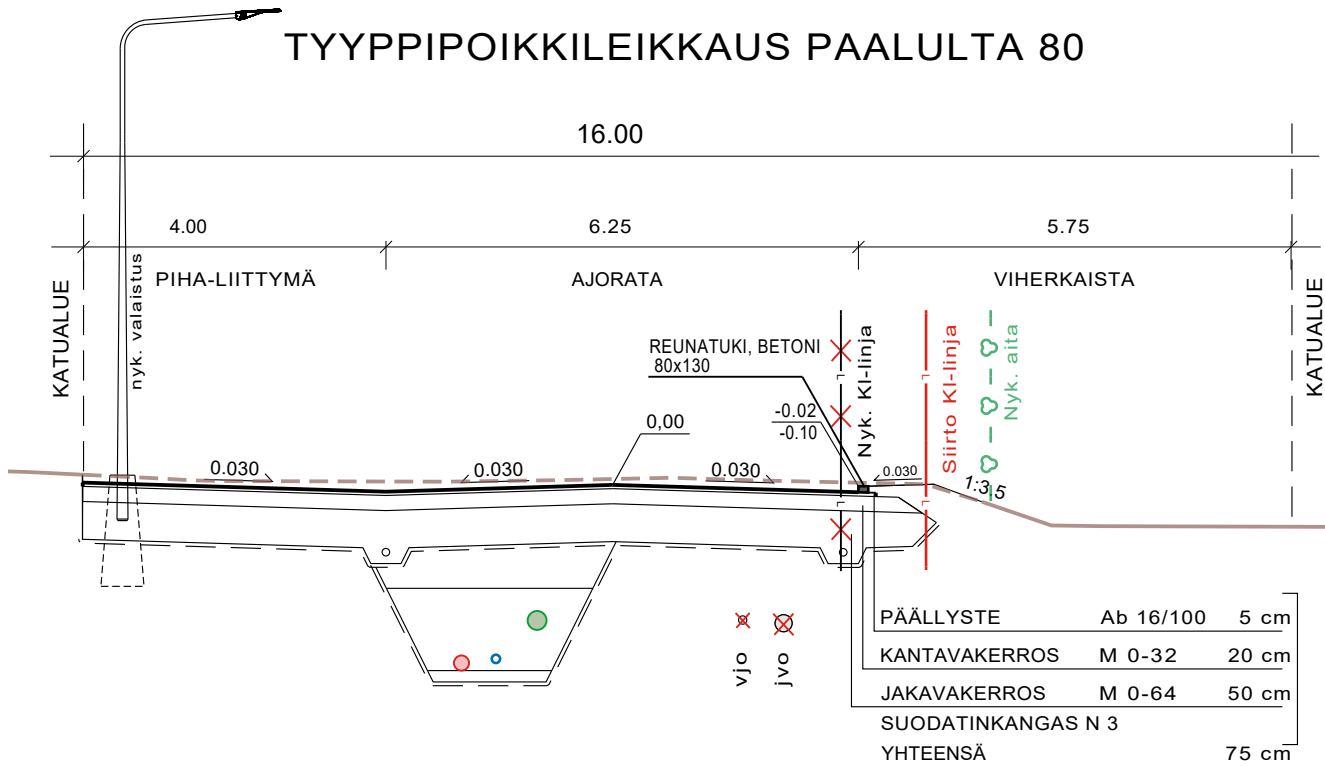

Koordinaattijärjestelmä ETRS-GK22		Korkausjärjestelmä N2000					
KOHTEEN NIMI JA OSOITE KANKAANPÄÄN KAUPUNKI VÄINÄMÖISENKADUN PERUSPARANNUS RAKENNUSSUUNNITELMA		PIIRUSTUKSEN SISÄLTÖ TYYPPIPOIKKILEIKKAUKSET VÄINÄMÖISENKATU .				MITTAKAAVA 1:100 .	
		TIEDOSTO .					
		SUUNN.ALA		TYÖ N:O	PIIR N:O	MUUTOS	
		Sweco Finland Oy 33100 TAMPERE		20.5.2025	.	25019376	011