
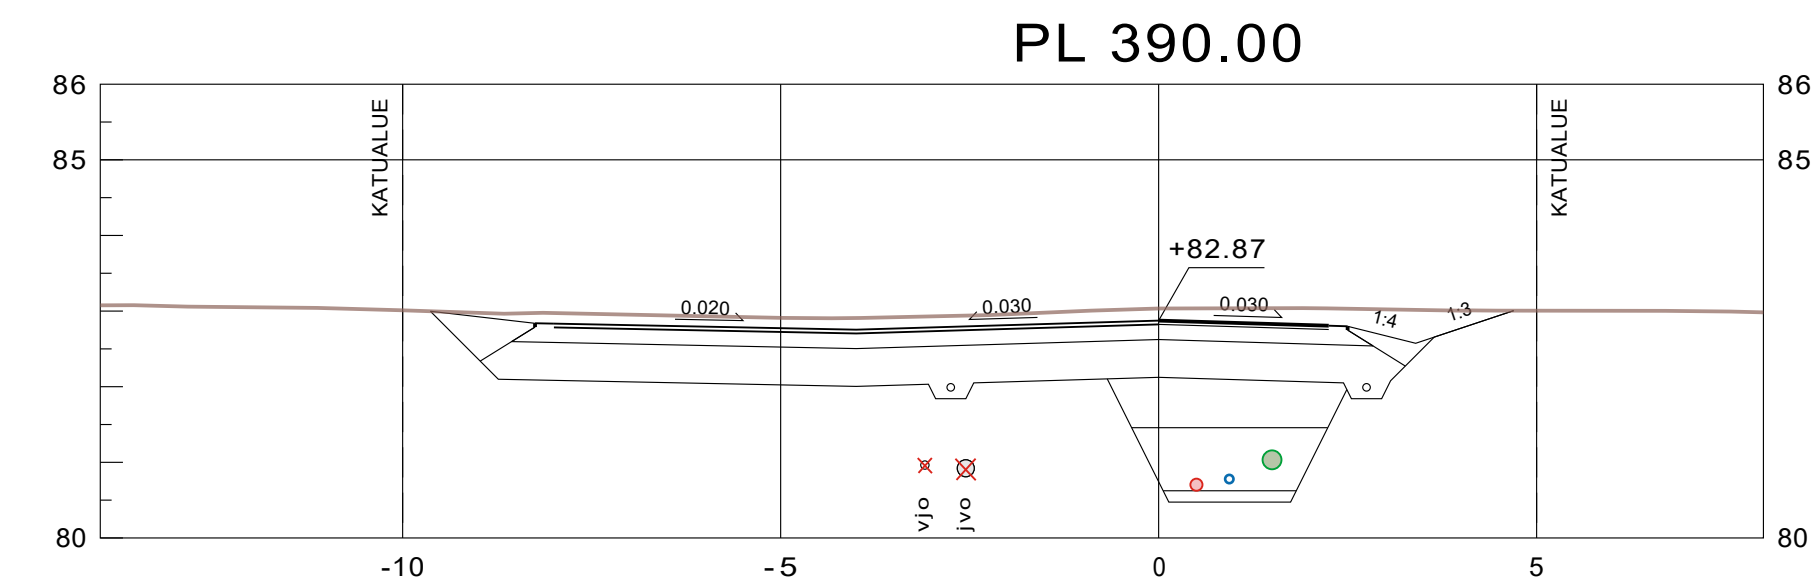
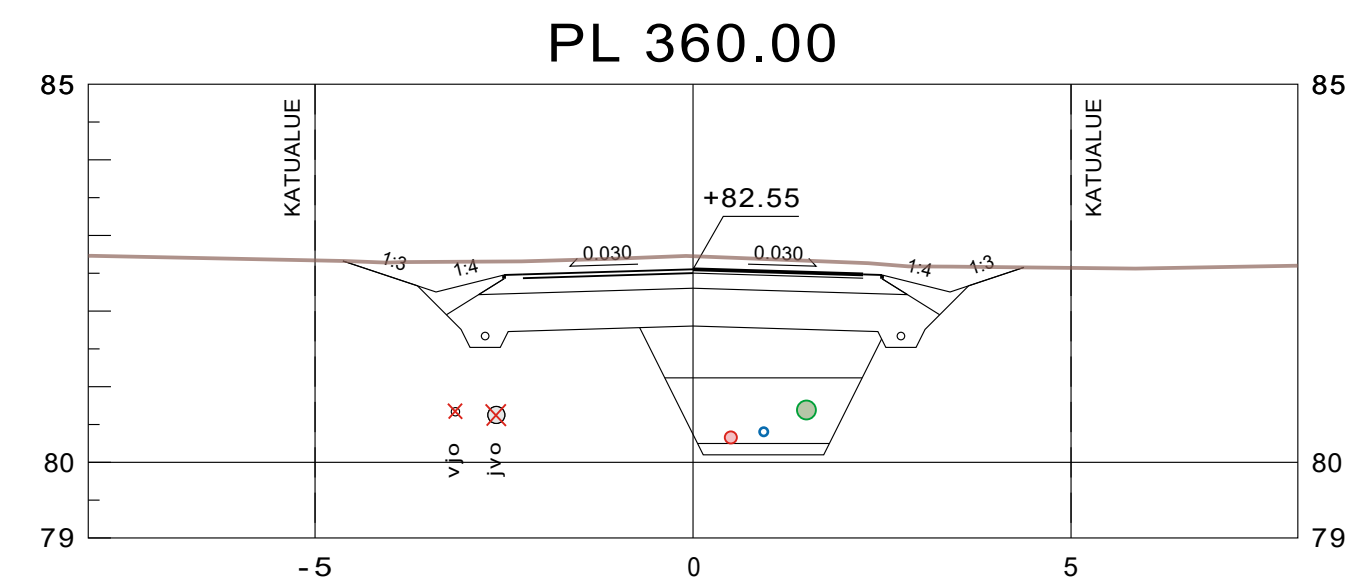
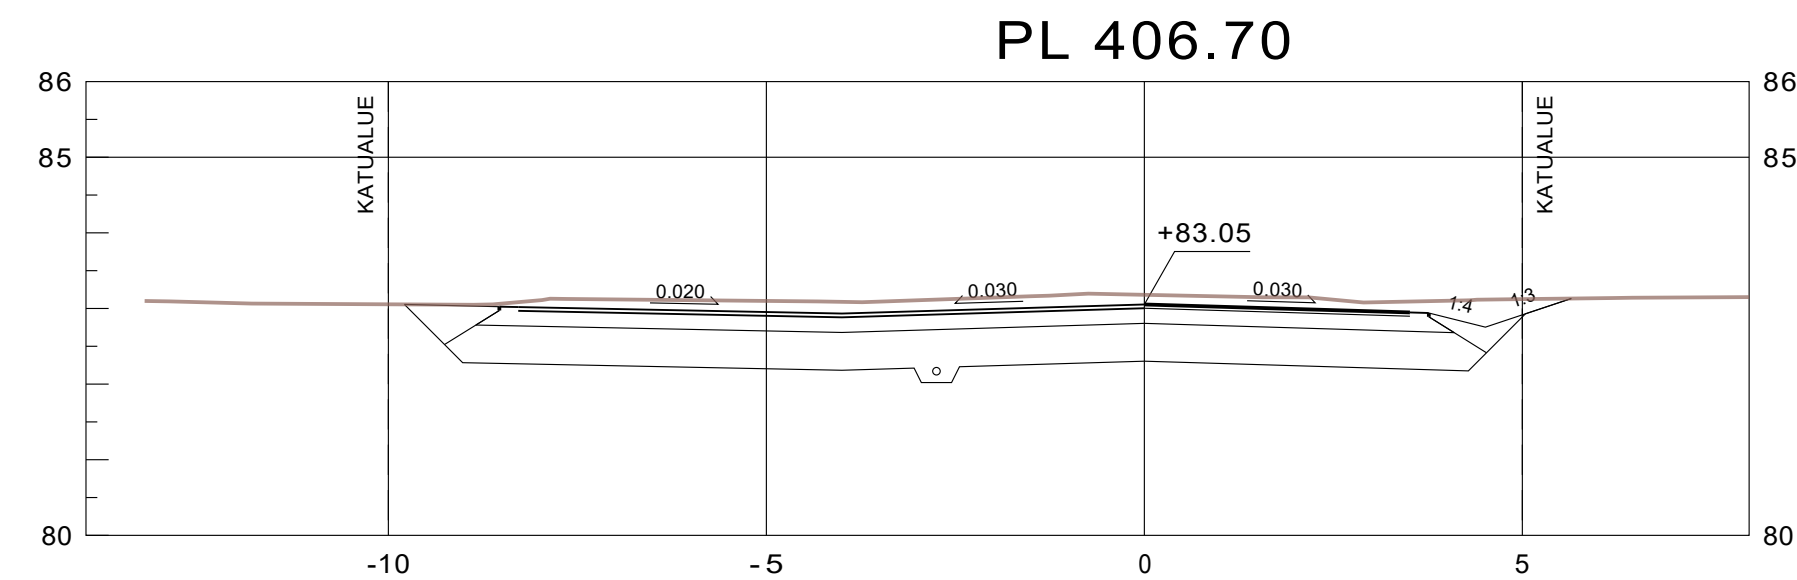
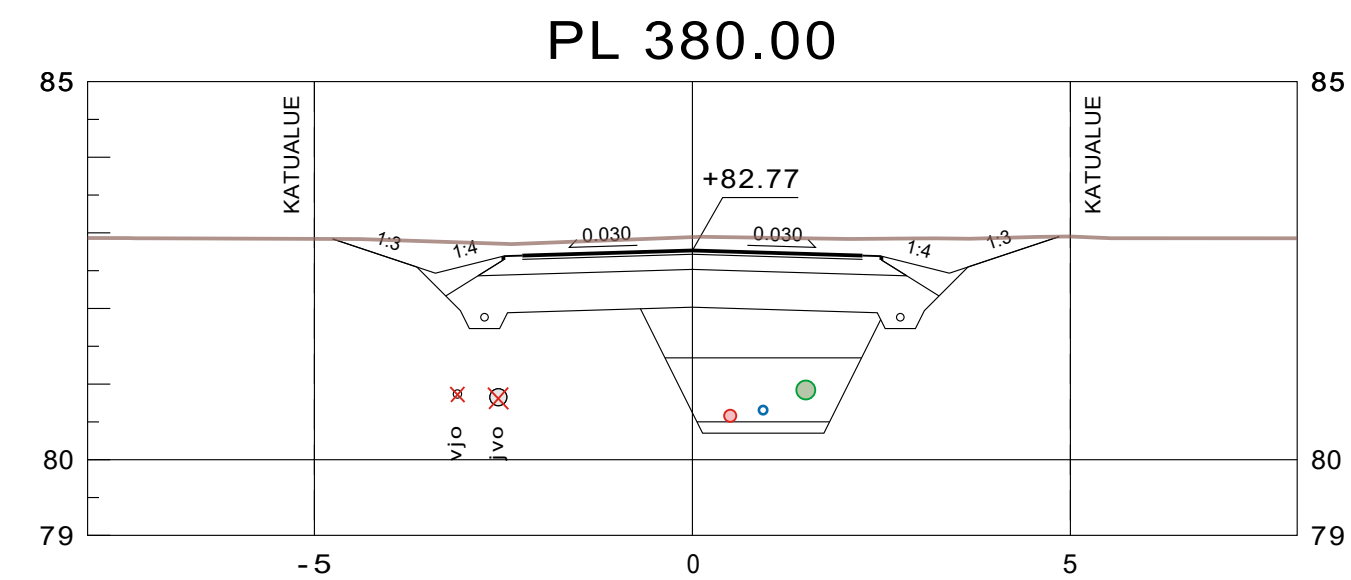
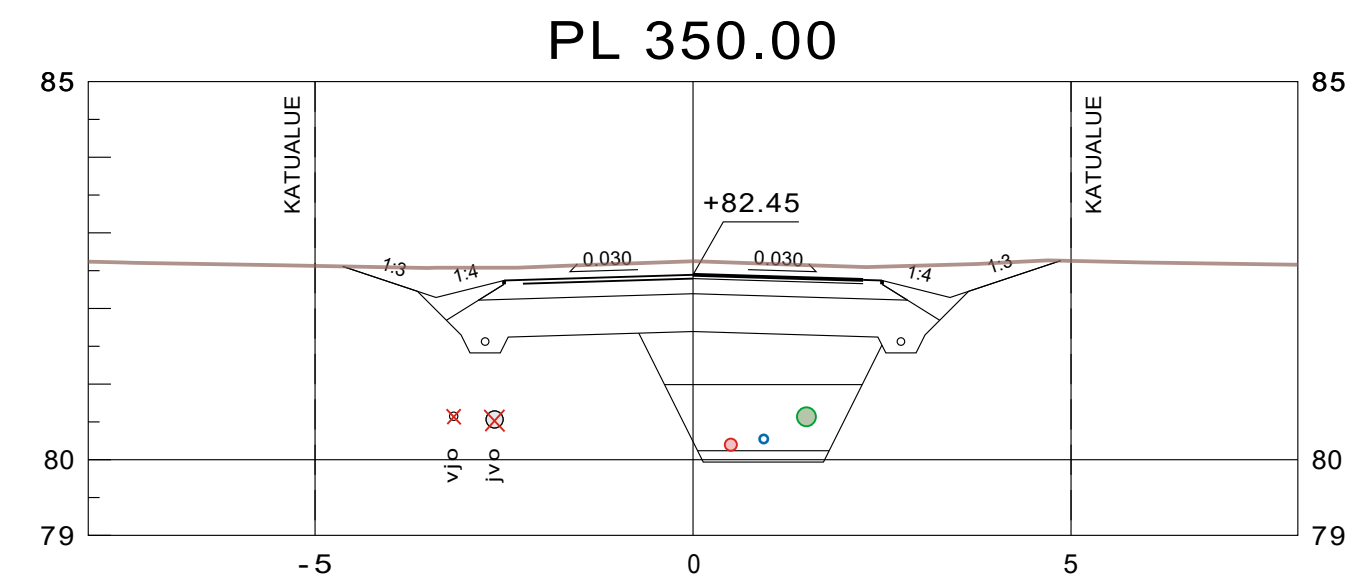
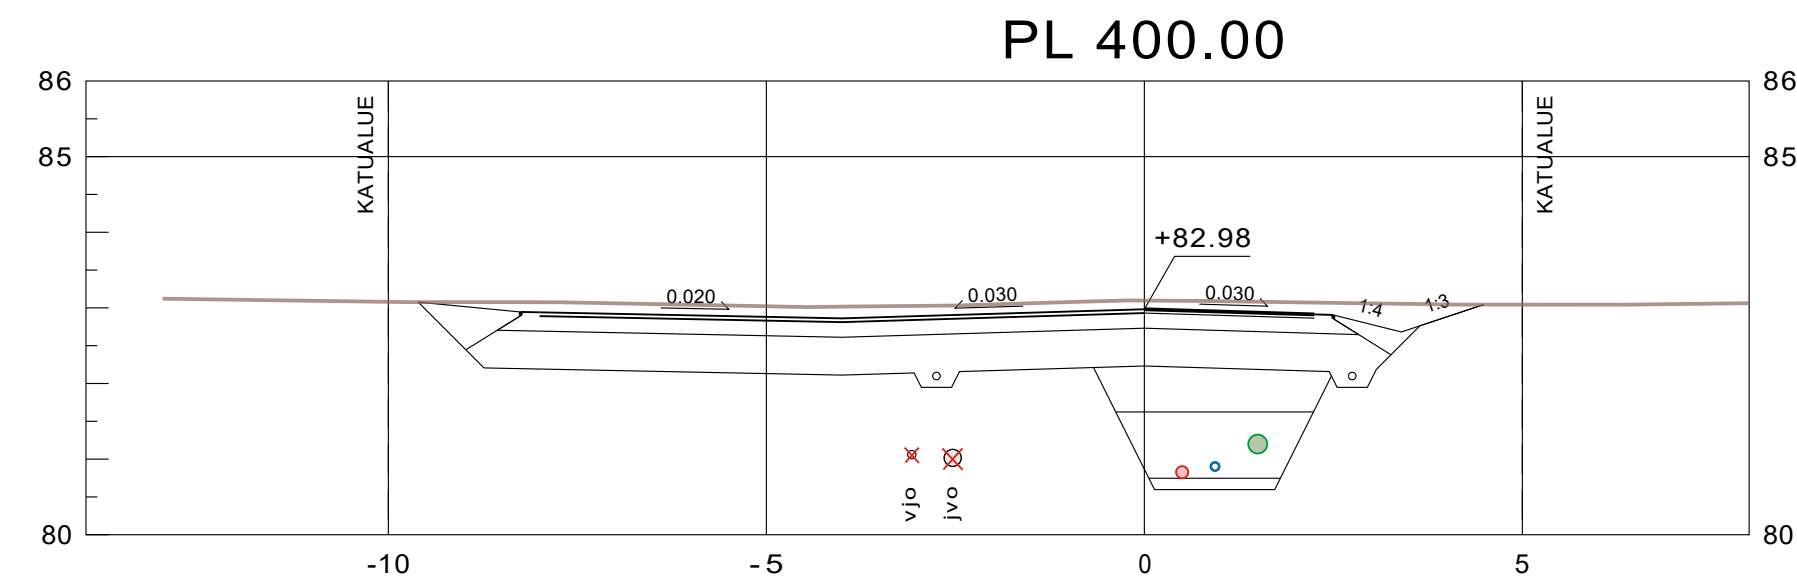
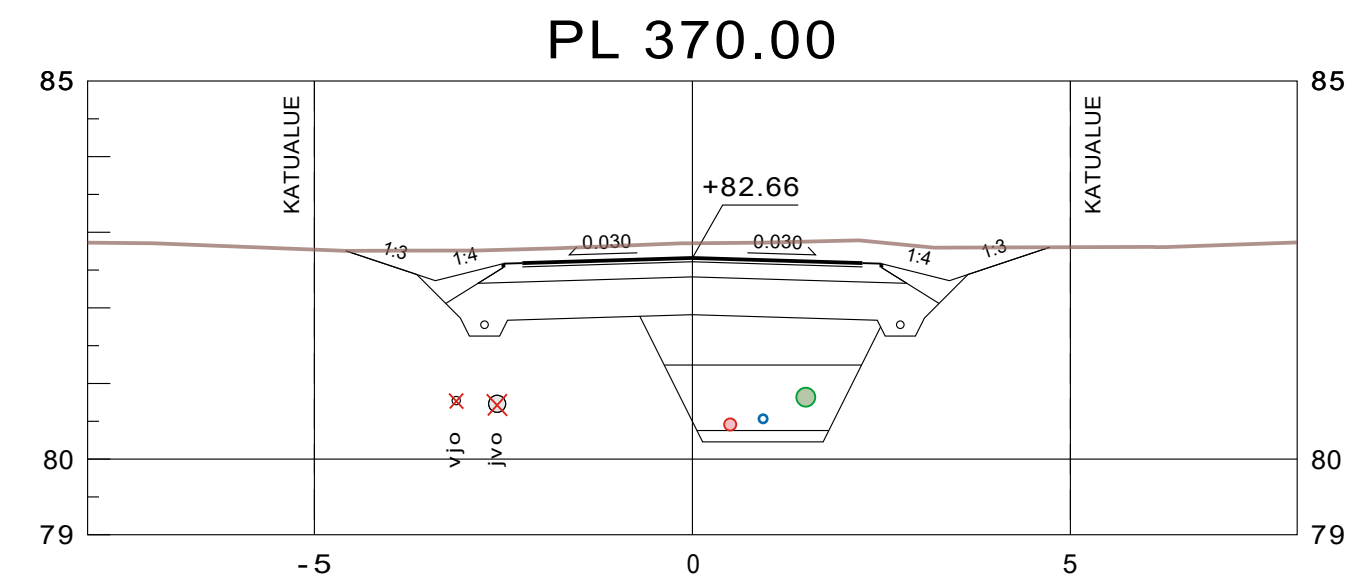


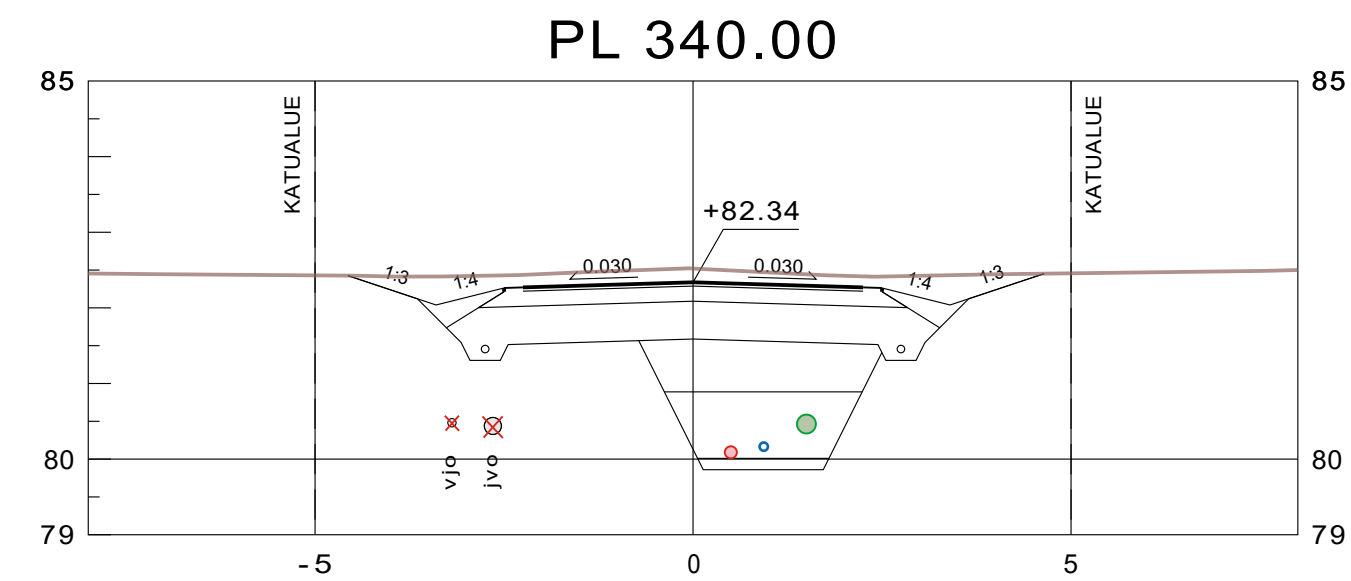

Koordinaattiarjestelmä ETRS-GK22		Korkeusjärjestelmä N2000	
KOHTEEN NIMI JA OSOITE KANKAANPÄÄN KAUPUNKI VÄINÄMÖISENKADUN PERUSPARANNUS RAKENNUSSUUNNITELMA		PIIRUSTUKSEN SISÄLTÖ POIKKILEIKKAUKSET PLV 340-400 VÄINÄMÖISENKATU	
		SUUNN. FITEOR TARK. FIAPPA PIIVY. FIÉPPV	
Sweco Finland Oy 33100 TAMPERE		SUUNN. ALA TYÖ N:O PIIR N:O MUUTOS	
20.5.2025		25019376 023 .	