


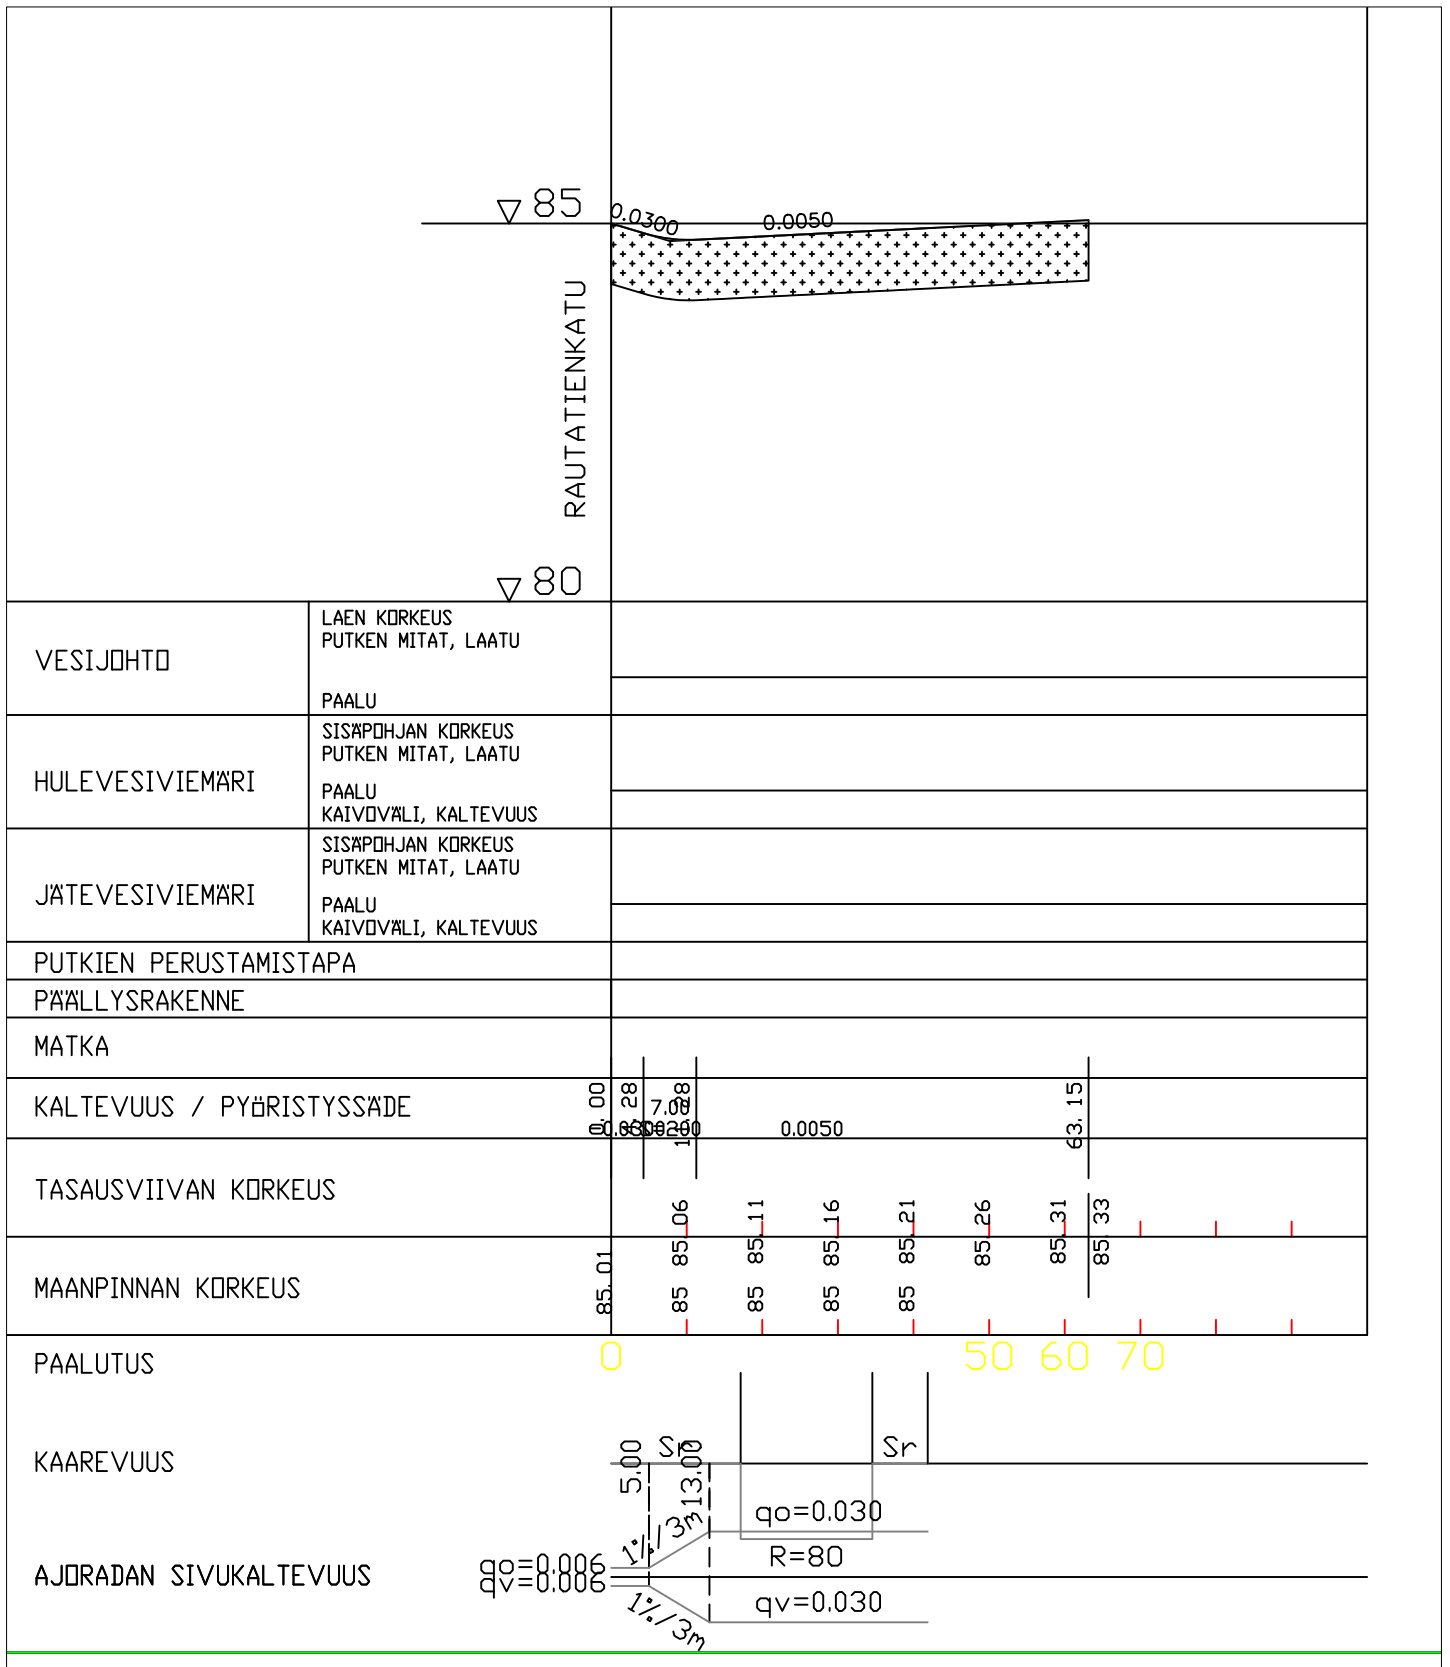

Rakennuskohde

Kankaanpään kaupunki

RESIINAKATU rakentaminen

Suunnittelija

Kankaanpään kaupunki
Rakennettu ympäristö-tulosyksikkö
Kuninkaanlähteenkatu 8
38700 Kankaanpää

Päiväys 12.1.2026

Pääsuunn. TEKINEN

Hyv. -

Piirustuksen sisältö

PITUUSLEIKKAUS

Mittakaavat

1:100

Suunnitteluala, työnnumero ja piirustuksen numero

Luonnos

Tiesuunnittelu

Tiedosto

TIEDOSTO

Suunn./Piirt. M.HUTTUNEN

Tarkastaja -

12-01-2026