


TYYPPIPOIKKILEIKKAUS PAALULTA 30 1:100

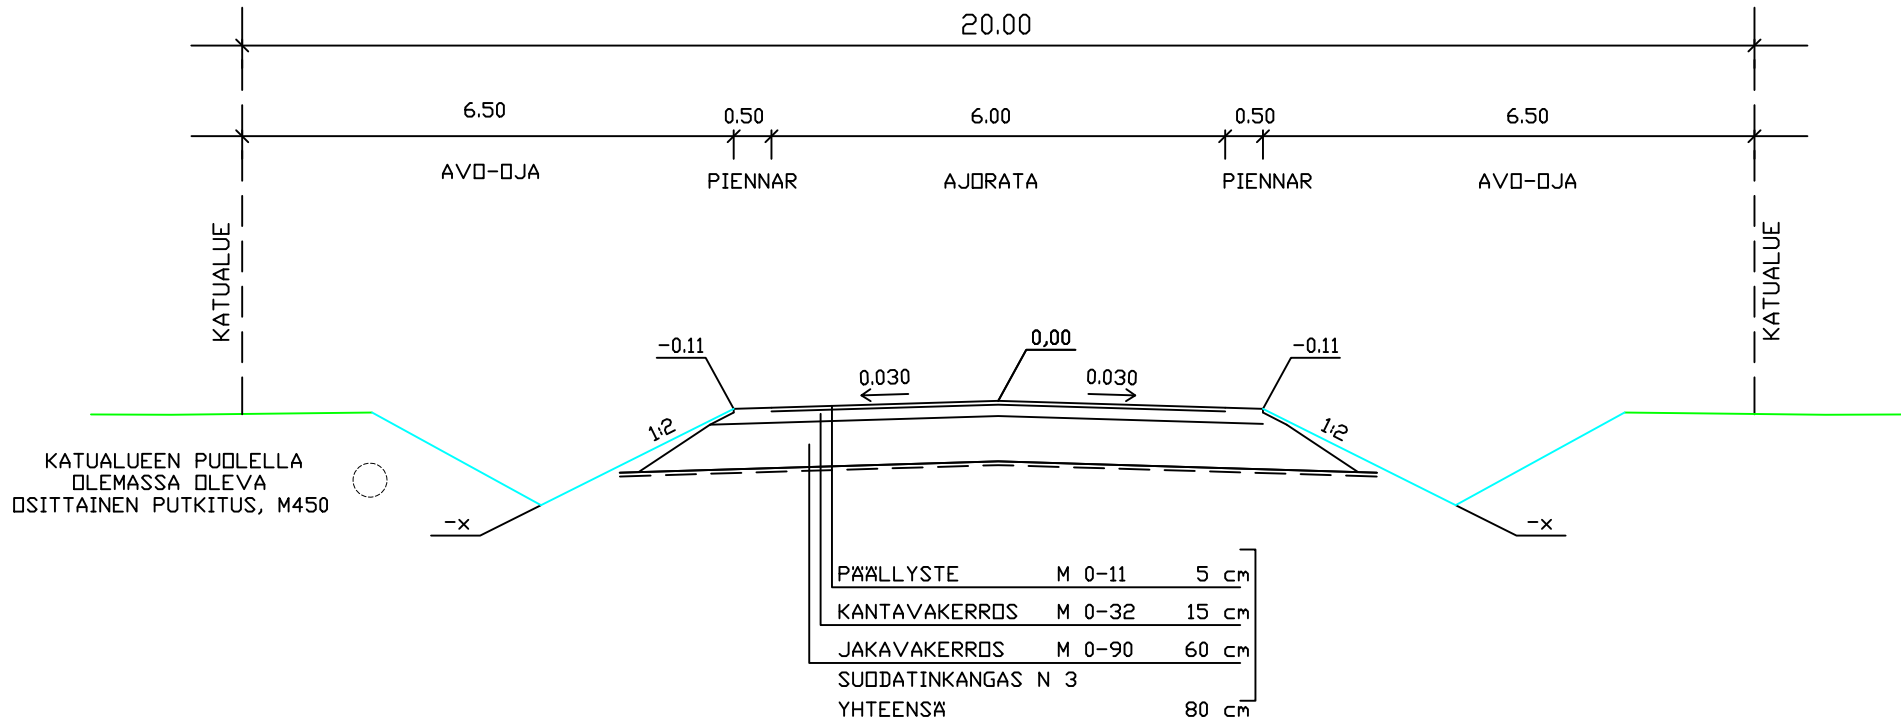

Rakennuskohde

Kankaanpään kaupunki

RESIINAKATU rakentaminen

Suunnittelija

Kankaanpään kaupunki
 Rakennettu ympäristö-tulosyksikkö
 Kuninkaanlähteenkatu 8
 38700 Kankaanpää

Päiväys 12.1.2026

Pääsuunn. TEKNINEN

Hyv. -

Piirustuksen sisältö

POIKKILEIKKAUS

Mittakaavat

1:100

Suunnitteluala, työnumero ja piirustuksen numero

Luonnos

Tiesuunnittelu

Tiedosto

TIEDOSTO

Suunn./Piirt. M.HUTTUNEN

Tarkastaja -

12-01-2026