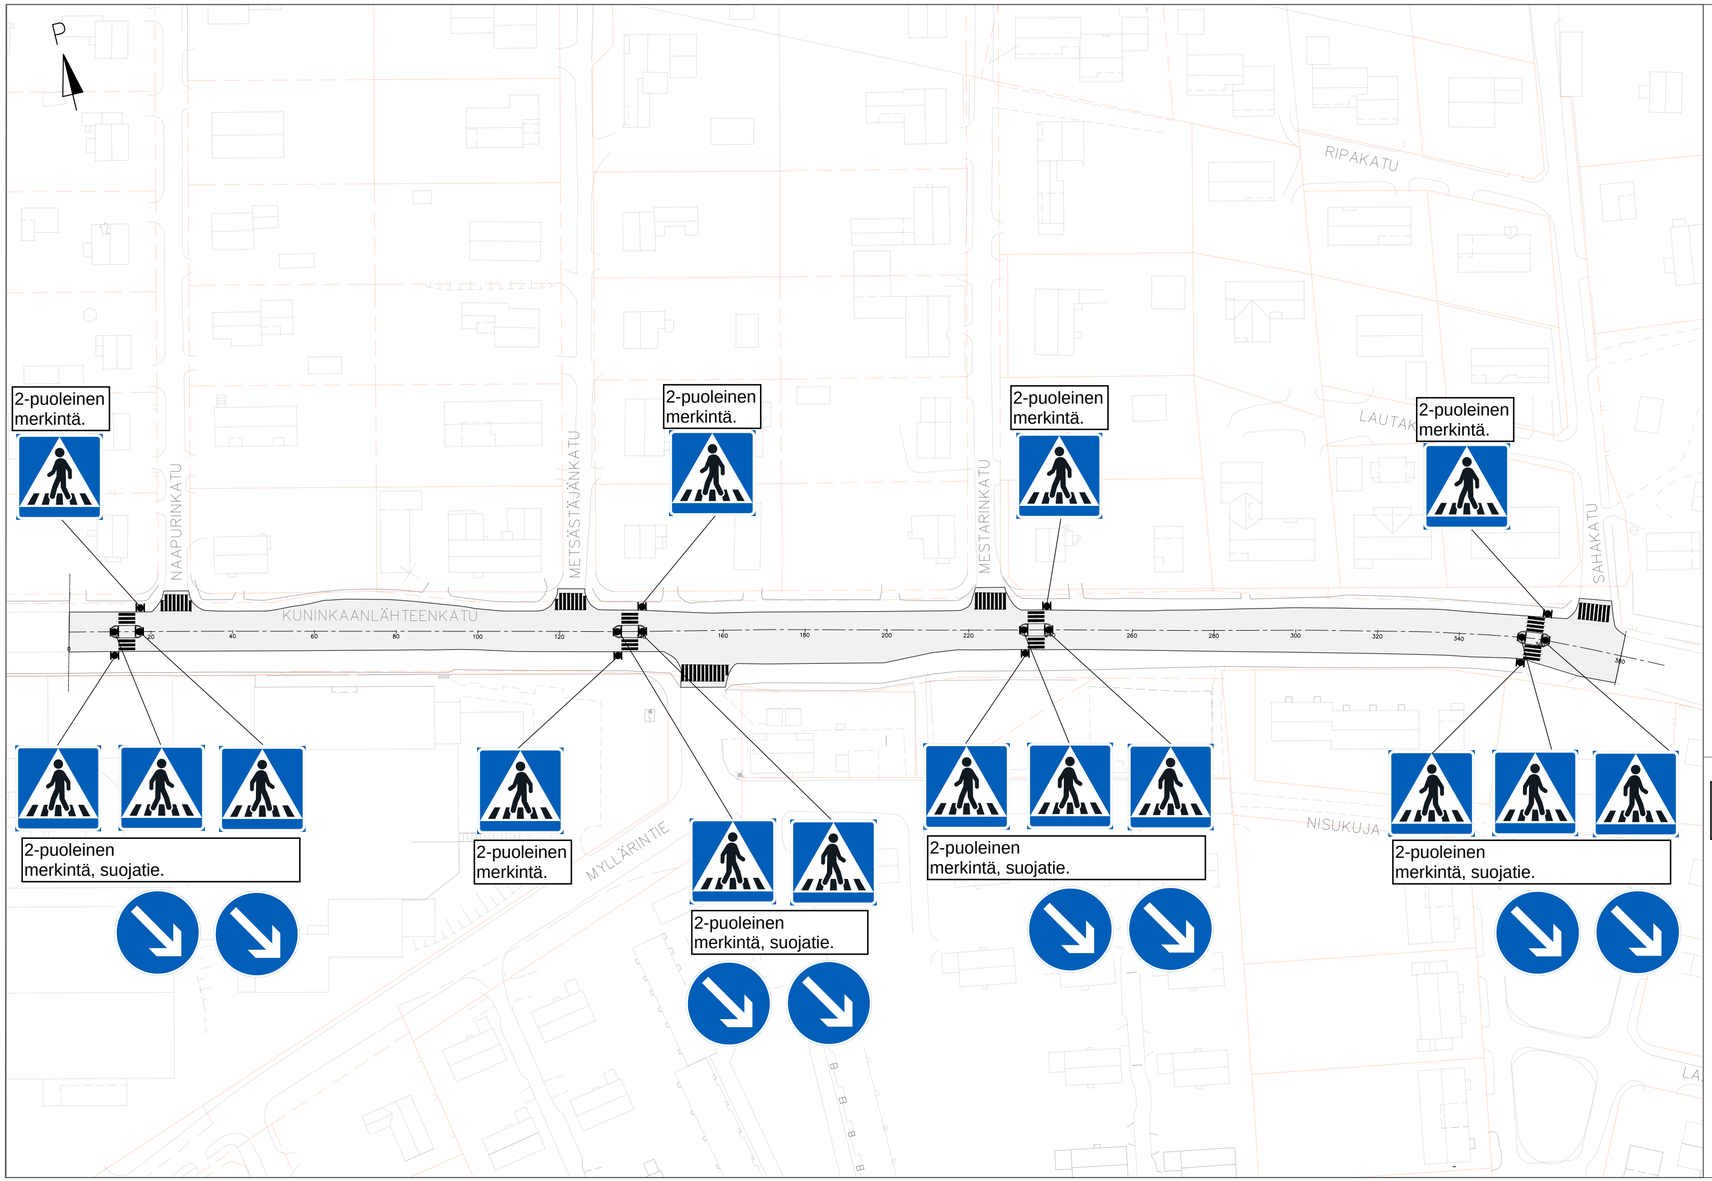

Suojatie (1:100)

Esteettömyyden perustaso

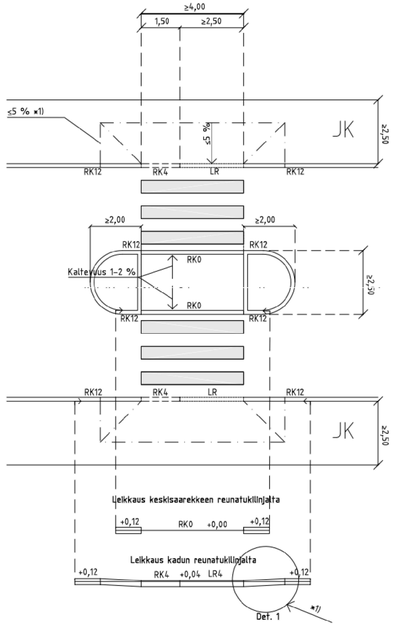

Detalji 1 (1:20) *1)

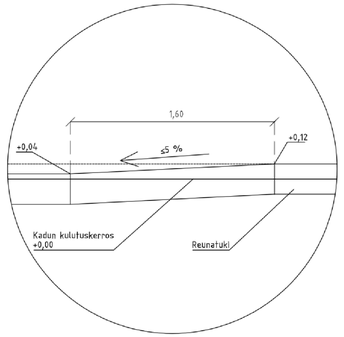

Liikennemerkkien pylväisiin lisätään myös heijastinkuoret (pylväsheijastin).

KÄYTETTY KOORDINAATTI- JA KORKEUSJÄRJESTELMÄ ETRS-GK22 JA N2000

Rakennuskohde Kankaanpään kaupunki Kuninkaanlähteenkatu Keskisaarekkeiden rakentaminen	Piirustuksen sisältö SUUNNITELMAKARTTA DETALJI . .
	Mittakaavat 1:1000 ei mittakaavassa . .
Suunnittelija Kankaanpään kaupunki Rakennettu ympäristö-tulosalue Kuninkaanlähteenkatu 8 38700 Kankaanpää	Suunnitteluala, työnumero ja piirustuksen numero KATU 13022026 Tiedosto TIEDOSTO
Päiväys 13.2.2026 Pääsuunn. - Hyv.	Suunn./Piirt. M.HUTTUNEN Tarkastaja -