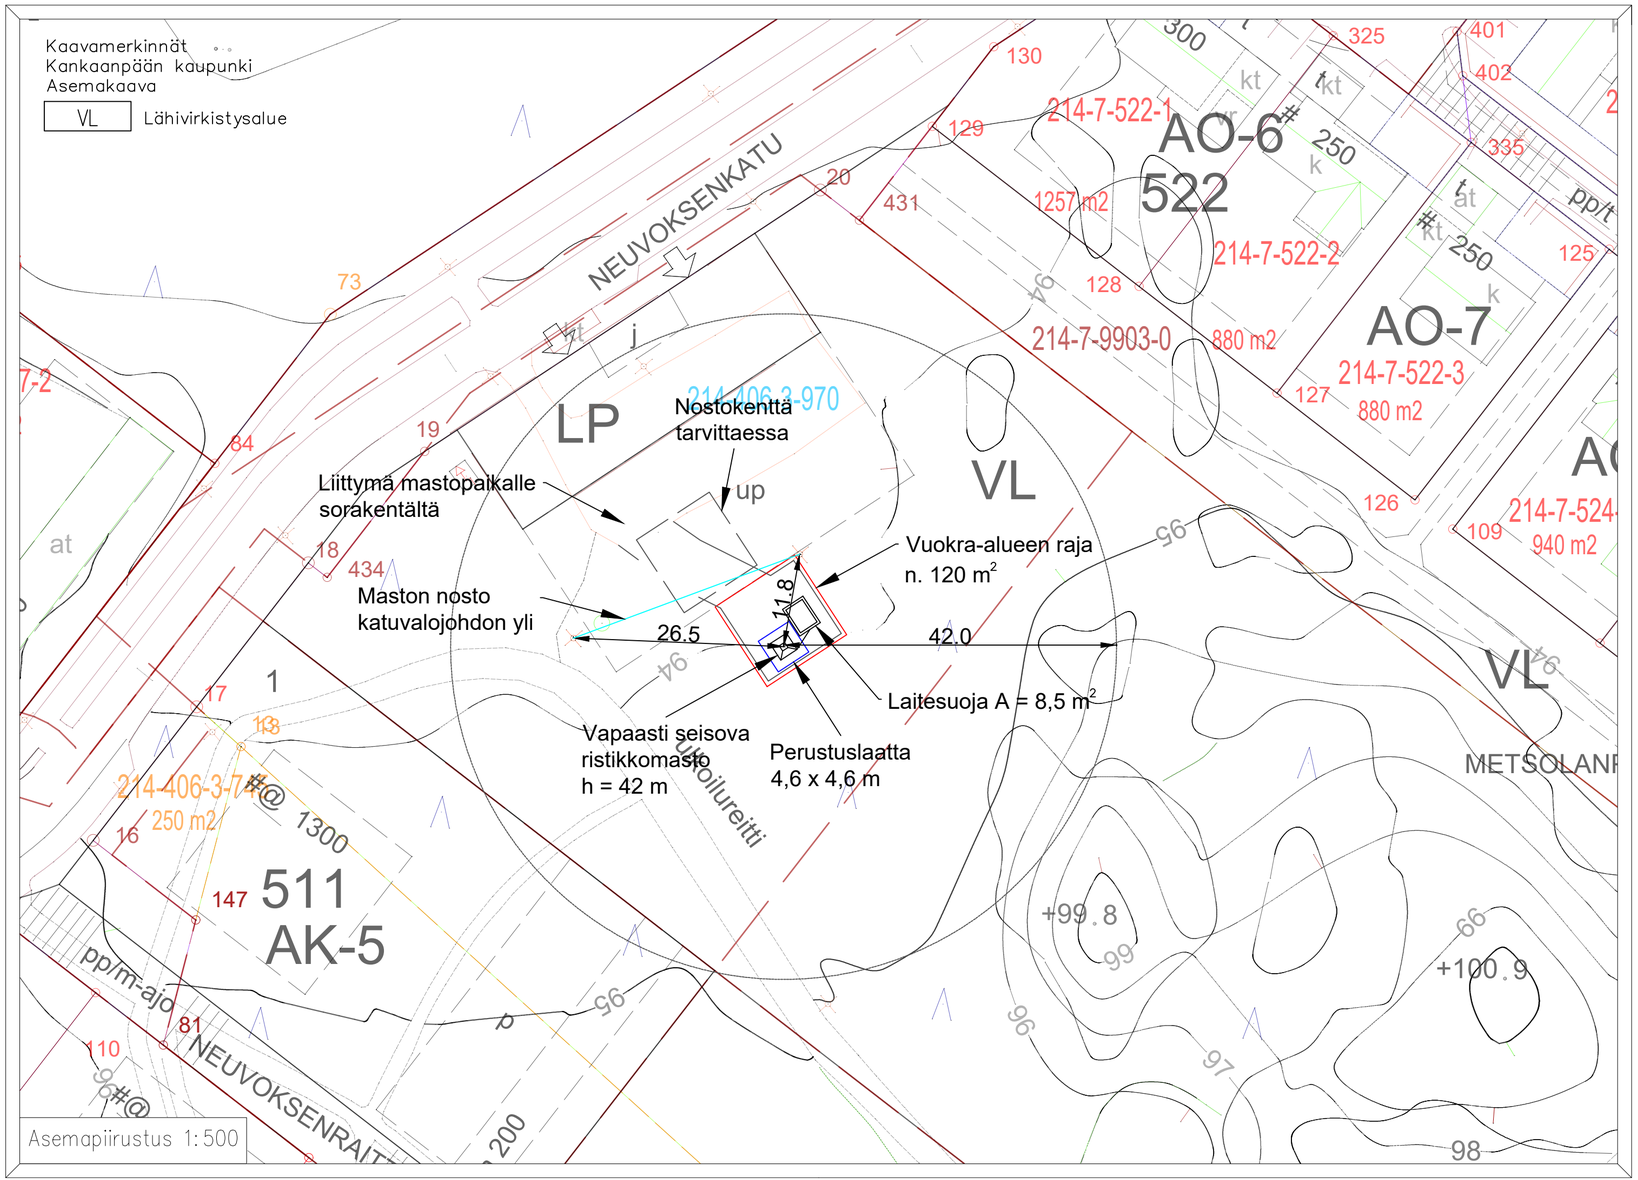

Alustavat maston keskipisteen koordinaatit

ETRS89–TM35FIN
N 6861827
E 258327
Z = 94 mpy (N2000)

WGS–84
Lat 61° 48' 44,932"
Lon 22° 24' 40,904"

Etäisyys mastosta lähimpiin naapurikiinteistöihin

214–7–9901–0 = 44 m
214–7–9903–0 = 47 m
214–406–3–1732 = 55 m
214–406–3–940 = 97 m
214–406–3–1112 = 157 m

Vapaasti seisova ristikkomasto h = 42 m

Laitesuoja A = 8,5 m²

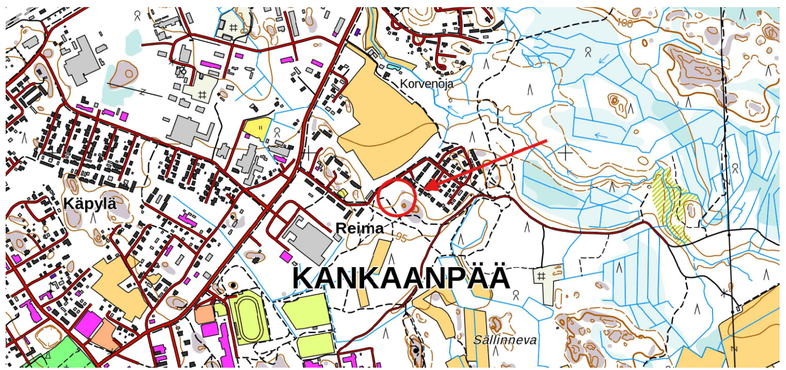

Kaupunginosa / Kiinteistö / Tontti/nro: 214–406–3–970	Viranomaisten merkintöjä	
Rakennustoimenpide: UUDISRAKENNUS / ERILLISLAITE	Piirustuslaji: PÄÄPIIRUSTUS	Juoks. no: 1/3
Rakennuskohde: Korvenoja, Neuvoksenkatu xx, 38700 Kankaanpää, Telemasto, Elisa Oyj	Piirustuksen sisältö: Asemapiirustus, Telemasto	Mittakaavat: 1:500
ELISA Oyj / tukiasemat, PL 499, 00061 ELISA, www.elisa.fi	Suunnitteluala, työnumero ja piirustusnumero: P16860	Muutos: M0
Suunnittelija: Sitema Oy, Jere Kerttula	Päivöys: 5.11.2025	Tiedosto: .dwg