

Tyypikuva ristikkomastosta h= 42 m
z = 94 m (Maanpinnan korkeus merenpinnasta
korkeusjärjestelmä N2000)

Julkisivukuva päivitetään vastaamaan rakennettavaa
mastoa, kun maston toimittaja on valittu

Maston väritys määräytyy mastontoimittajan ja
lenstoesteluvan mukaan

Mastolla ei ole merkittävää maisemallista haittaa

Maston keskipisteen koordinaatit


ETRS89–TM35FIN
N 6861827
E 258327

WGS–84
Lat 61° 48’ 44,932”
Lon 22° 24’ 40,904”

Masto rakennetaan erillissuunnitelman mukaan, kun
mastotoimittaja on valittu

Mastotoimittajan rakennesuunnittelija mitoittaa ja
suunnittelee maston rakenteen tarkemmin
rakennepiirustuksessaan.

Mastoon asennetaan kiipeilytikas, jonka alapää
varustetaan kiipeilynestoilla.

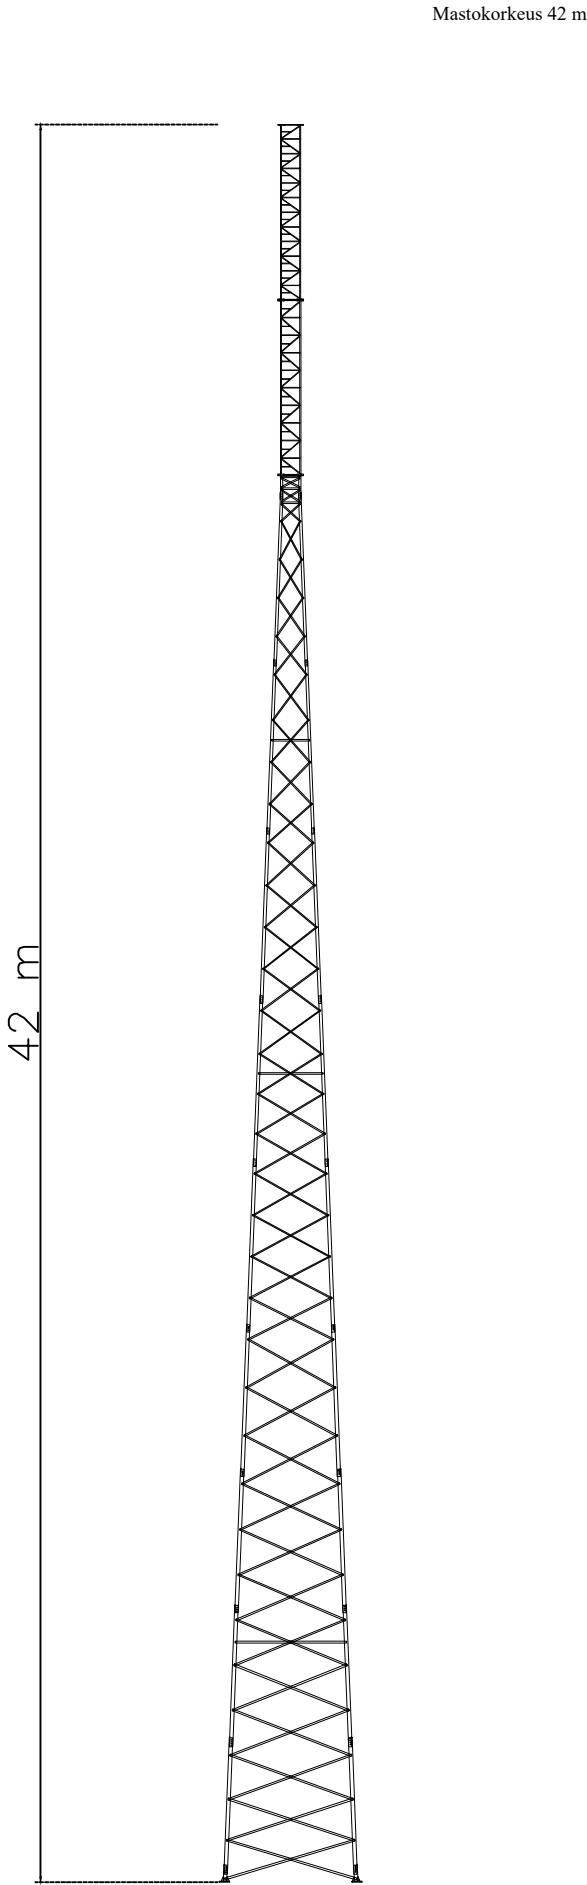

Kaupunginosa	Kiinteistö	Tontti/nro	Viranomaisten merkintöjä	
	214–406–3–970			
Rakennustoimenpide			Piirustuslaji	Juoks. no
UUDISRAKENNUS / ERILLISLAITE			PÄÄPIIRUSTUS	3/3
Rakennuskohde			Piirustuksen sisältö	Mittakaavat
Korvenoja Neuvoksenkatu xx 38700 Kankaanpää Telemasto, Elisa Oyj			Julkisivukuva Telemasto	1:250
 ELISA Oyj / tukiasemat PL 499, 00061 ELISA www.elisa.fi			Suunnitteluala, työnnumero ja piirustusnumero	Muutos
			P16860	M0
Suunnittelija			Päiväys	Tiedosto
Sitema Oyj, Jere Kerttula			5.11.2025	.dwg