



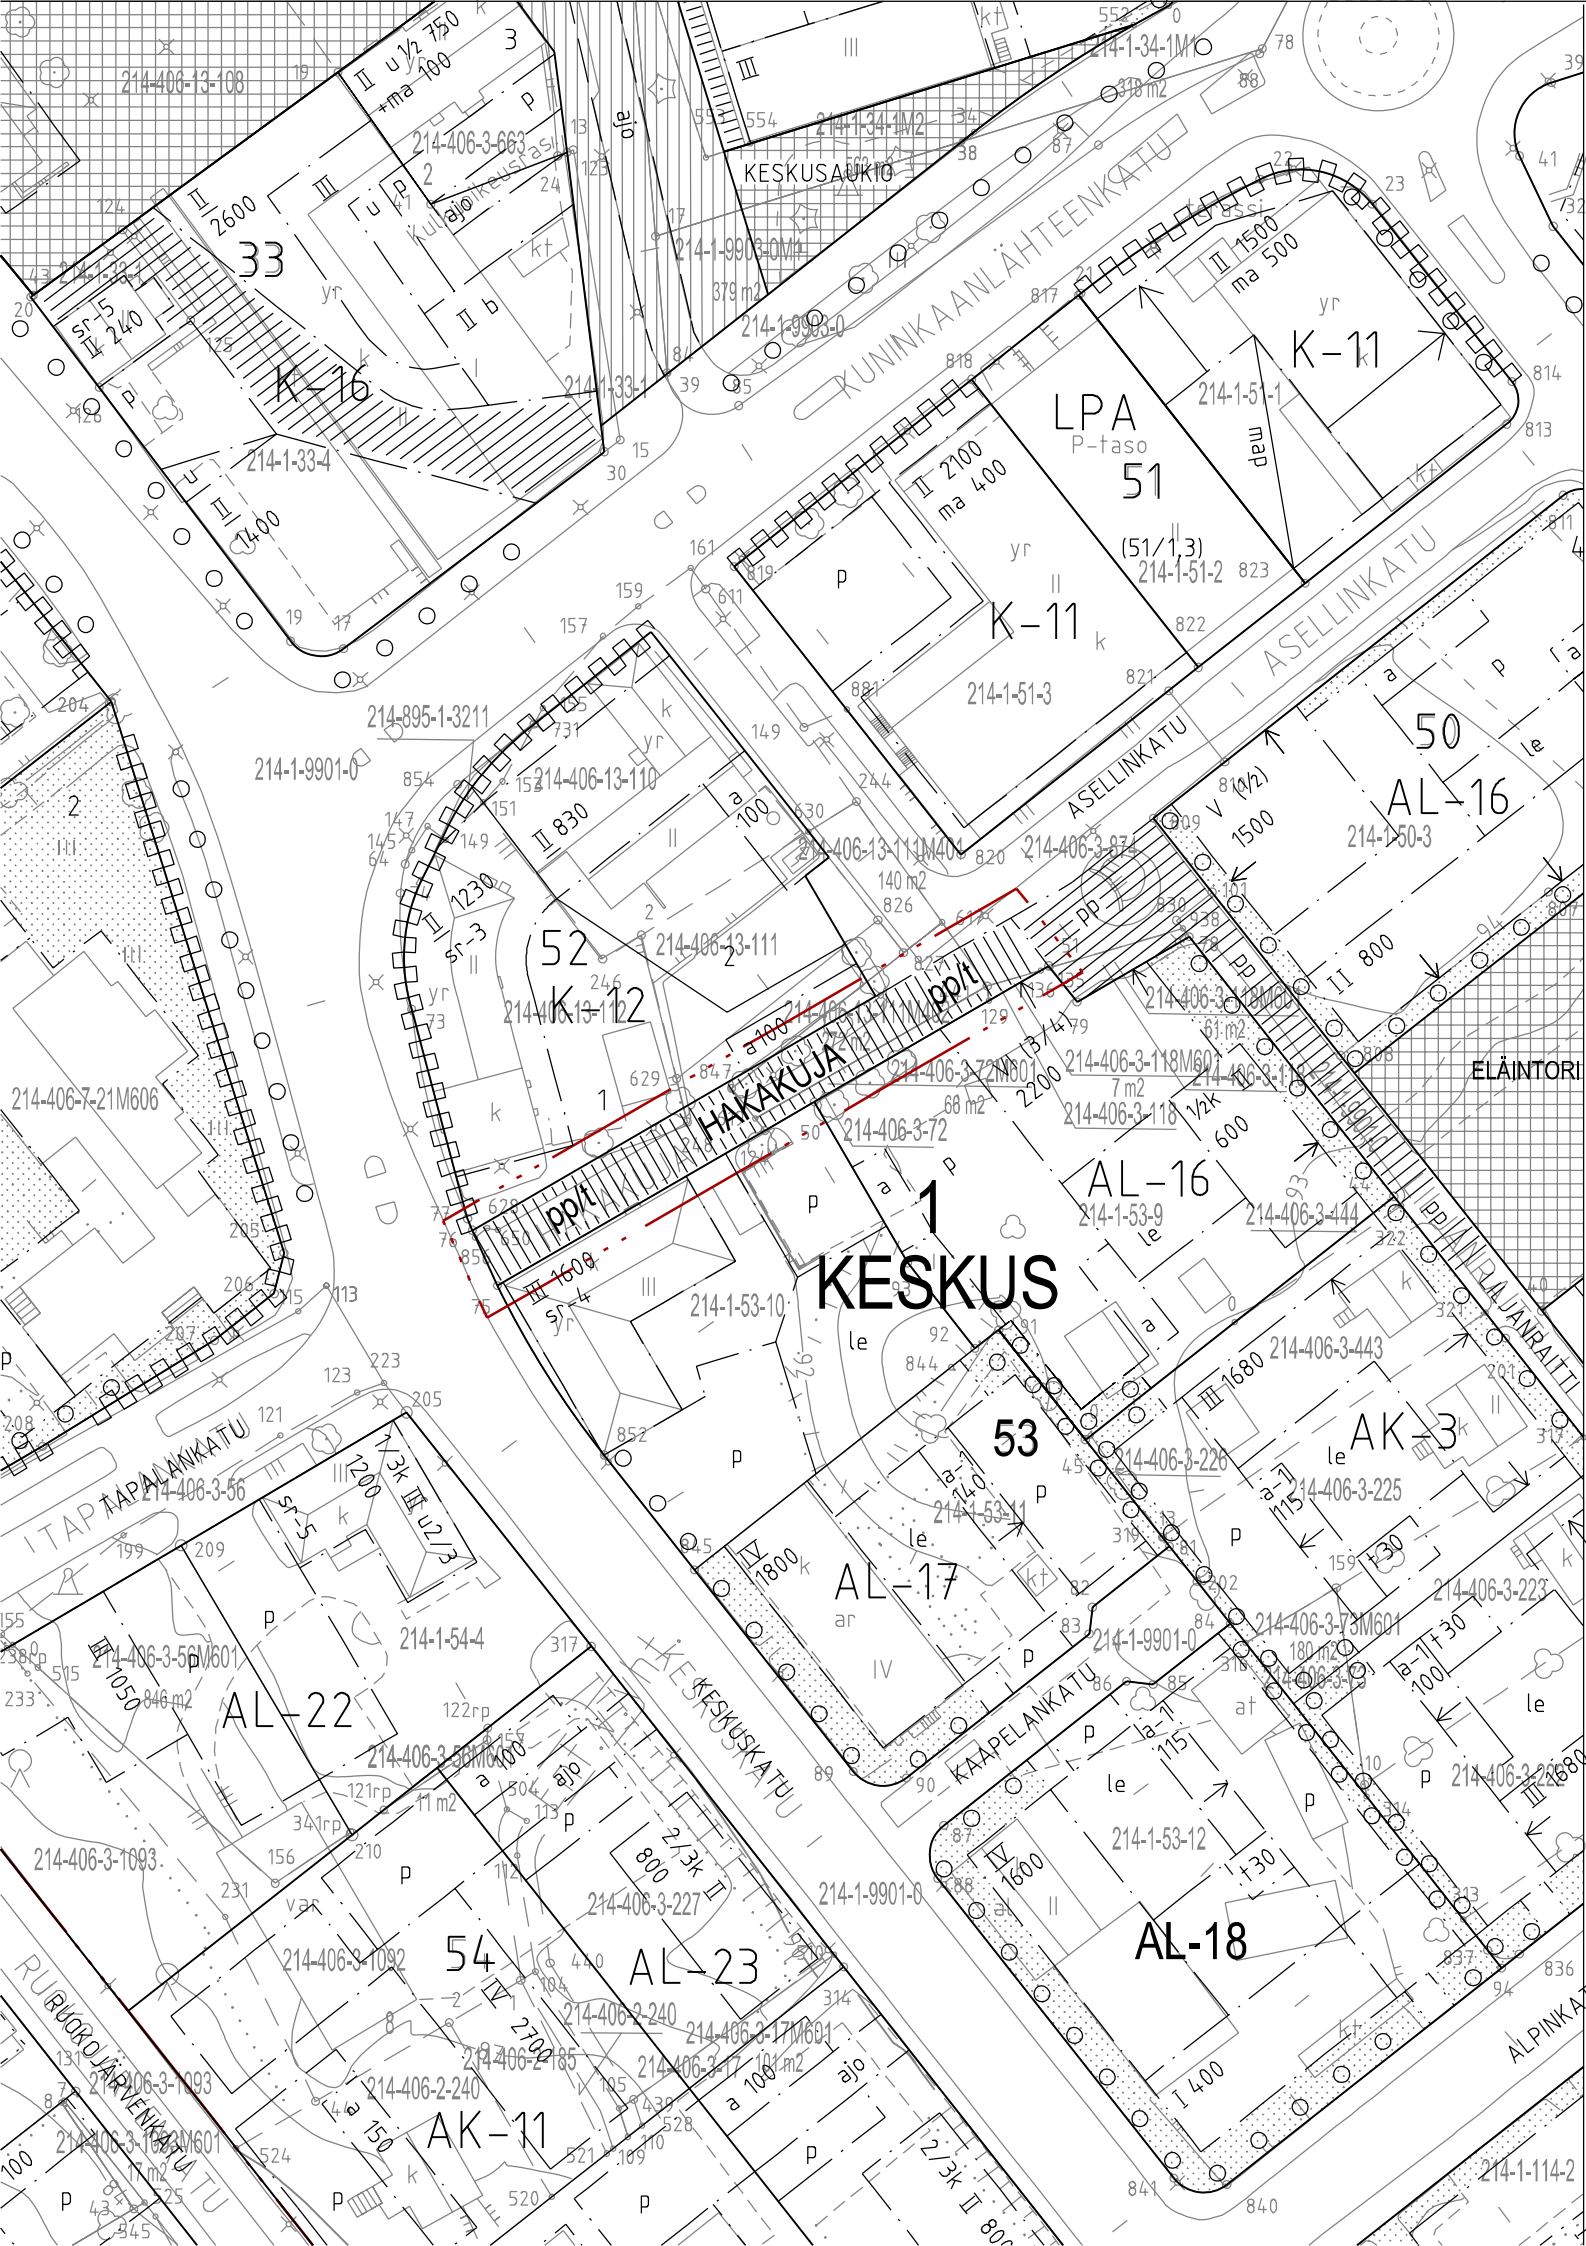

Asemakaavamääräykset ja -merkinnät

- 3 m kaava-alueen rajan ulkopuolella oleva viiva.
- 1 Kaupunginosan numero.
- KESK Kaupunginosan nimi.
- HAKAKUJA Kadun, tien, katuaukion, torin, puiston tai muun yleisen alueen nimi.
- pp/t Jalankululle ja polkupyöräilylle varattu katu, jolla tontille ajo on sallittu.

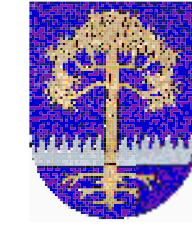

KANKAANPÄÄN KAUPUNKI

ASEMAKAAVAN MUUTOS KOSKEE: KANKAANPÄÄN KAUPUNGIN 1. KAUPUNGINOSAN (KESKUS) KORTTELIN 52 KIINTEISTÖÄ 214-406-0013-0112 SEKÄ KATUALUETTA

ASEMAKAAVAN MUUTOKSELLA MUODOSTUU: KATUALUETTA

MK 1:1000
Asemakaava nro 214005219
Päiväys 19.2.2026

Pohjakartta täyttää 2.5.2014 julkaistun JHS 185 asemakaavan pohjakartan laatimisen vaatimukset.
Koordinaattijärjestelmä ETRS-GK22 ja korkeusjärjestelmä N2000
Kankaanpäässä 1.12.2025

Asemakaavaluonnos nähtävillä 8.-22.1.2026
Asemakaavaehdotus nähtävillä
Kaupunginhallitus

Paavo Seppälä, kaupungingeodeetti
Kaupunginvaltuusto

Kankaanpään kaupunki / Kaupunkisuunnittelu

Lainvoimaisuus

Elma Mettälä
Kaupunkisuunnittelupäällikkö

Kankaanpäässä
Viran puolesta
Anna Vanhahonko
pöytäkirjanpitäjä