
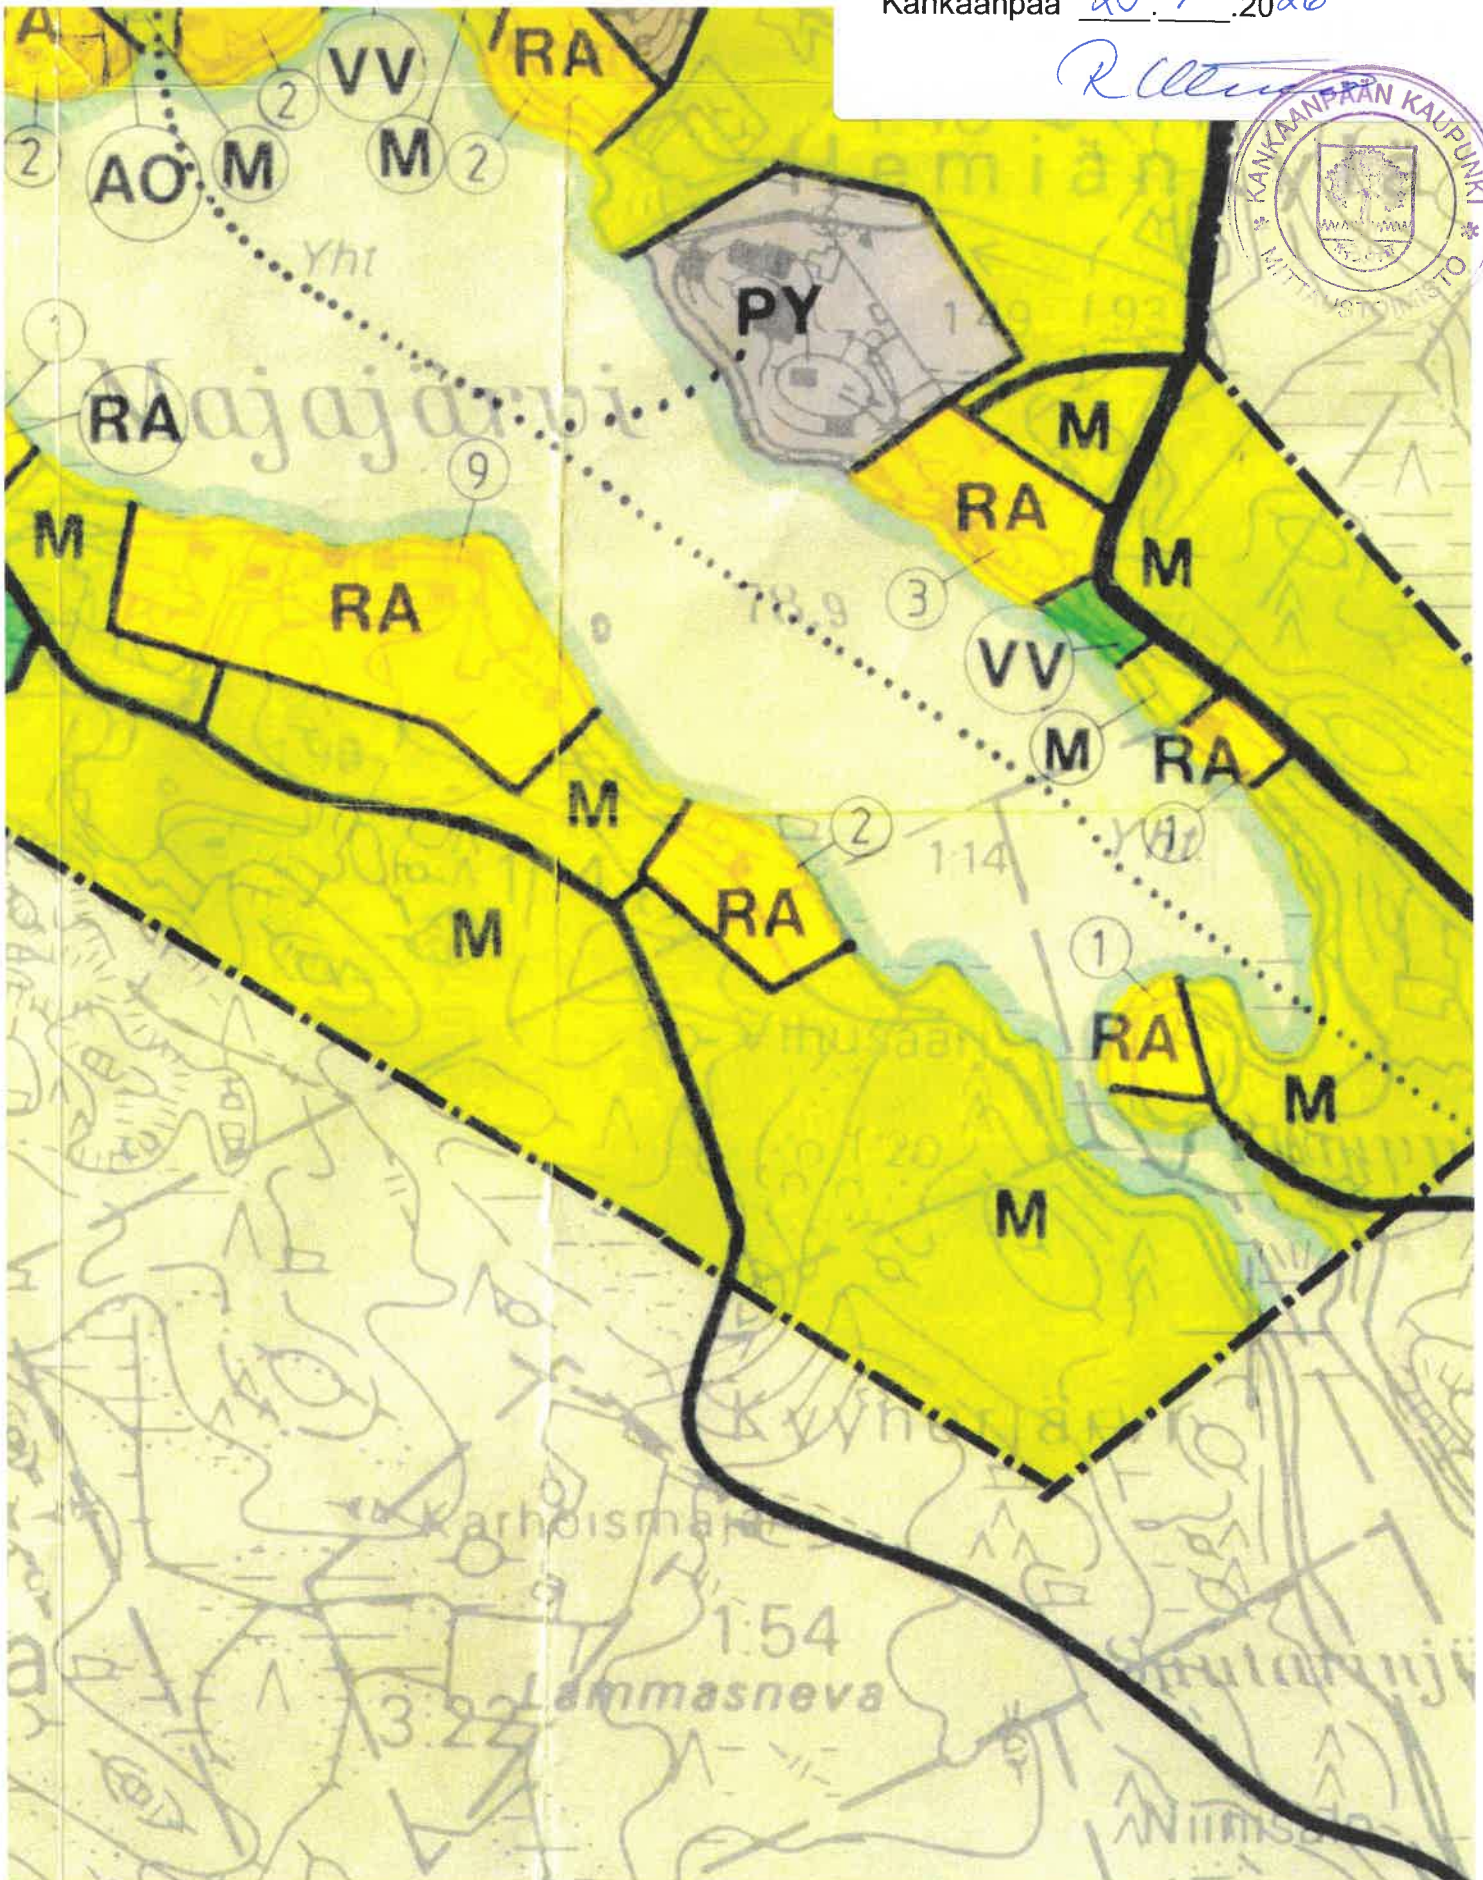


Kankaanpää 23.1.2026

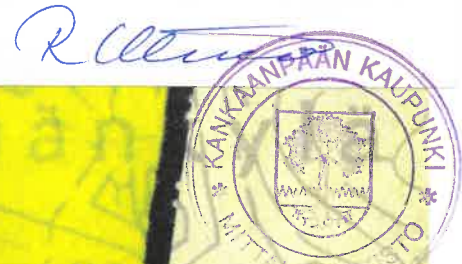

RA

Loma-asutuksen alue

määräys:

Alueelle saa muodostaa erikseen osoitettavan määrän lomarakennuspaikkoja, joiden vähimmäiskoko on 2 000 m² ja rantaviivan pituus vähintään 40 m. Jokaiselle rakennuspaikalle saa rakentaa loma-ajan käyttöön tarkoitettuja rakennuksia, joiden yhteenlaskettu kerrosala saa olla enintään 100 kerros-m². Päärakennuksen kerrosala saa olla enintään 60 kerros-m², saunan 20 kerros-m² ja talousrakennuksen 20 kerros-m².

Suurin rakennusten lukumäärä rakennuspaikkaa kohden on kolme. Rakennusten kerrosluku on yksi ja kellarikerroksen rakentaminen on kielletty. Rakennusten harjakorkeus saa olla enintään neljä metriä.

Sauna on sijoitettava vähintään 10 m päähän rantaviivasta ja muut rakennukset vähintään 20 m päähän rantaviivasta.

Rakennuspaikalle saa rakentaa yhden enintään 5 m pitkän laiturin ja venekatoksen. Venekatoksen suurin pohja-ala on 15 m² eikä sitä saa pystyttää rantaviivan päälle.

suositus:

Rakennusten tulee ulkomuodoltaan ja väriytykseltään sopia ympäristöön. Kiiltävien julisivumateriaalien käyttö on kielletty. Nykyistä rantaviivaa ei saa olennaisesti muuttaa.

J 96231

LUONNOS 20.1.1988
EHDOTUS 15.2.1990

Ilkka Jalkanen
DI SNIL



MAA JA VESI OY

KV 19.11.1990 § 108

Kankaanpään kaupunginvaltuuston kokouksessaan
19.11.1990 hyväksymä.