


Kaivonumerot

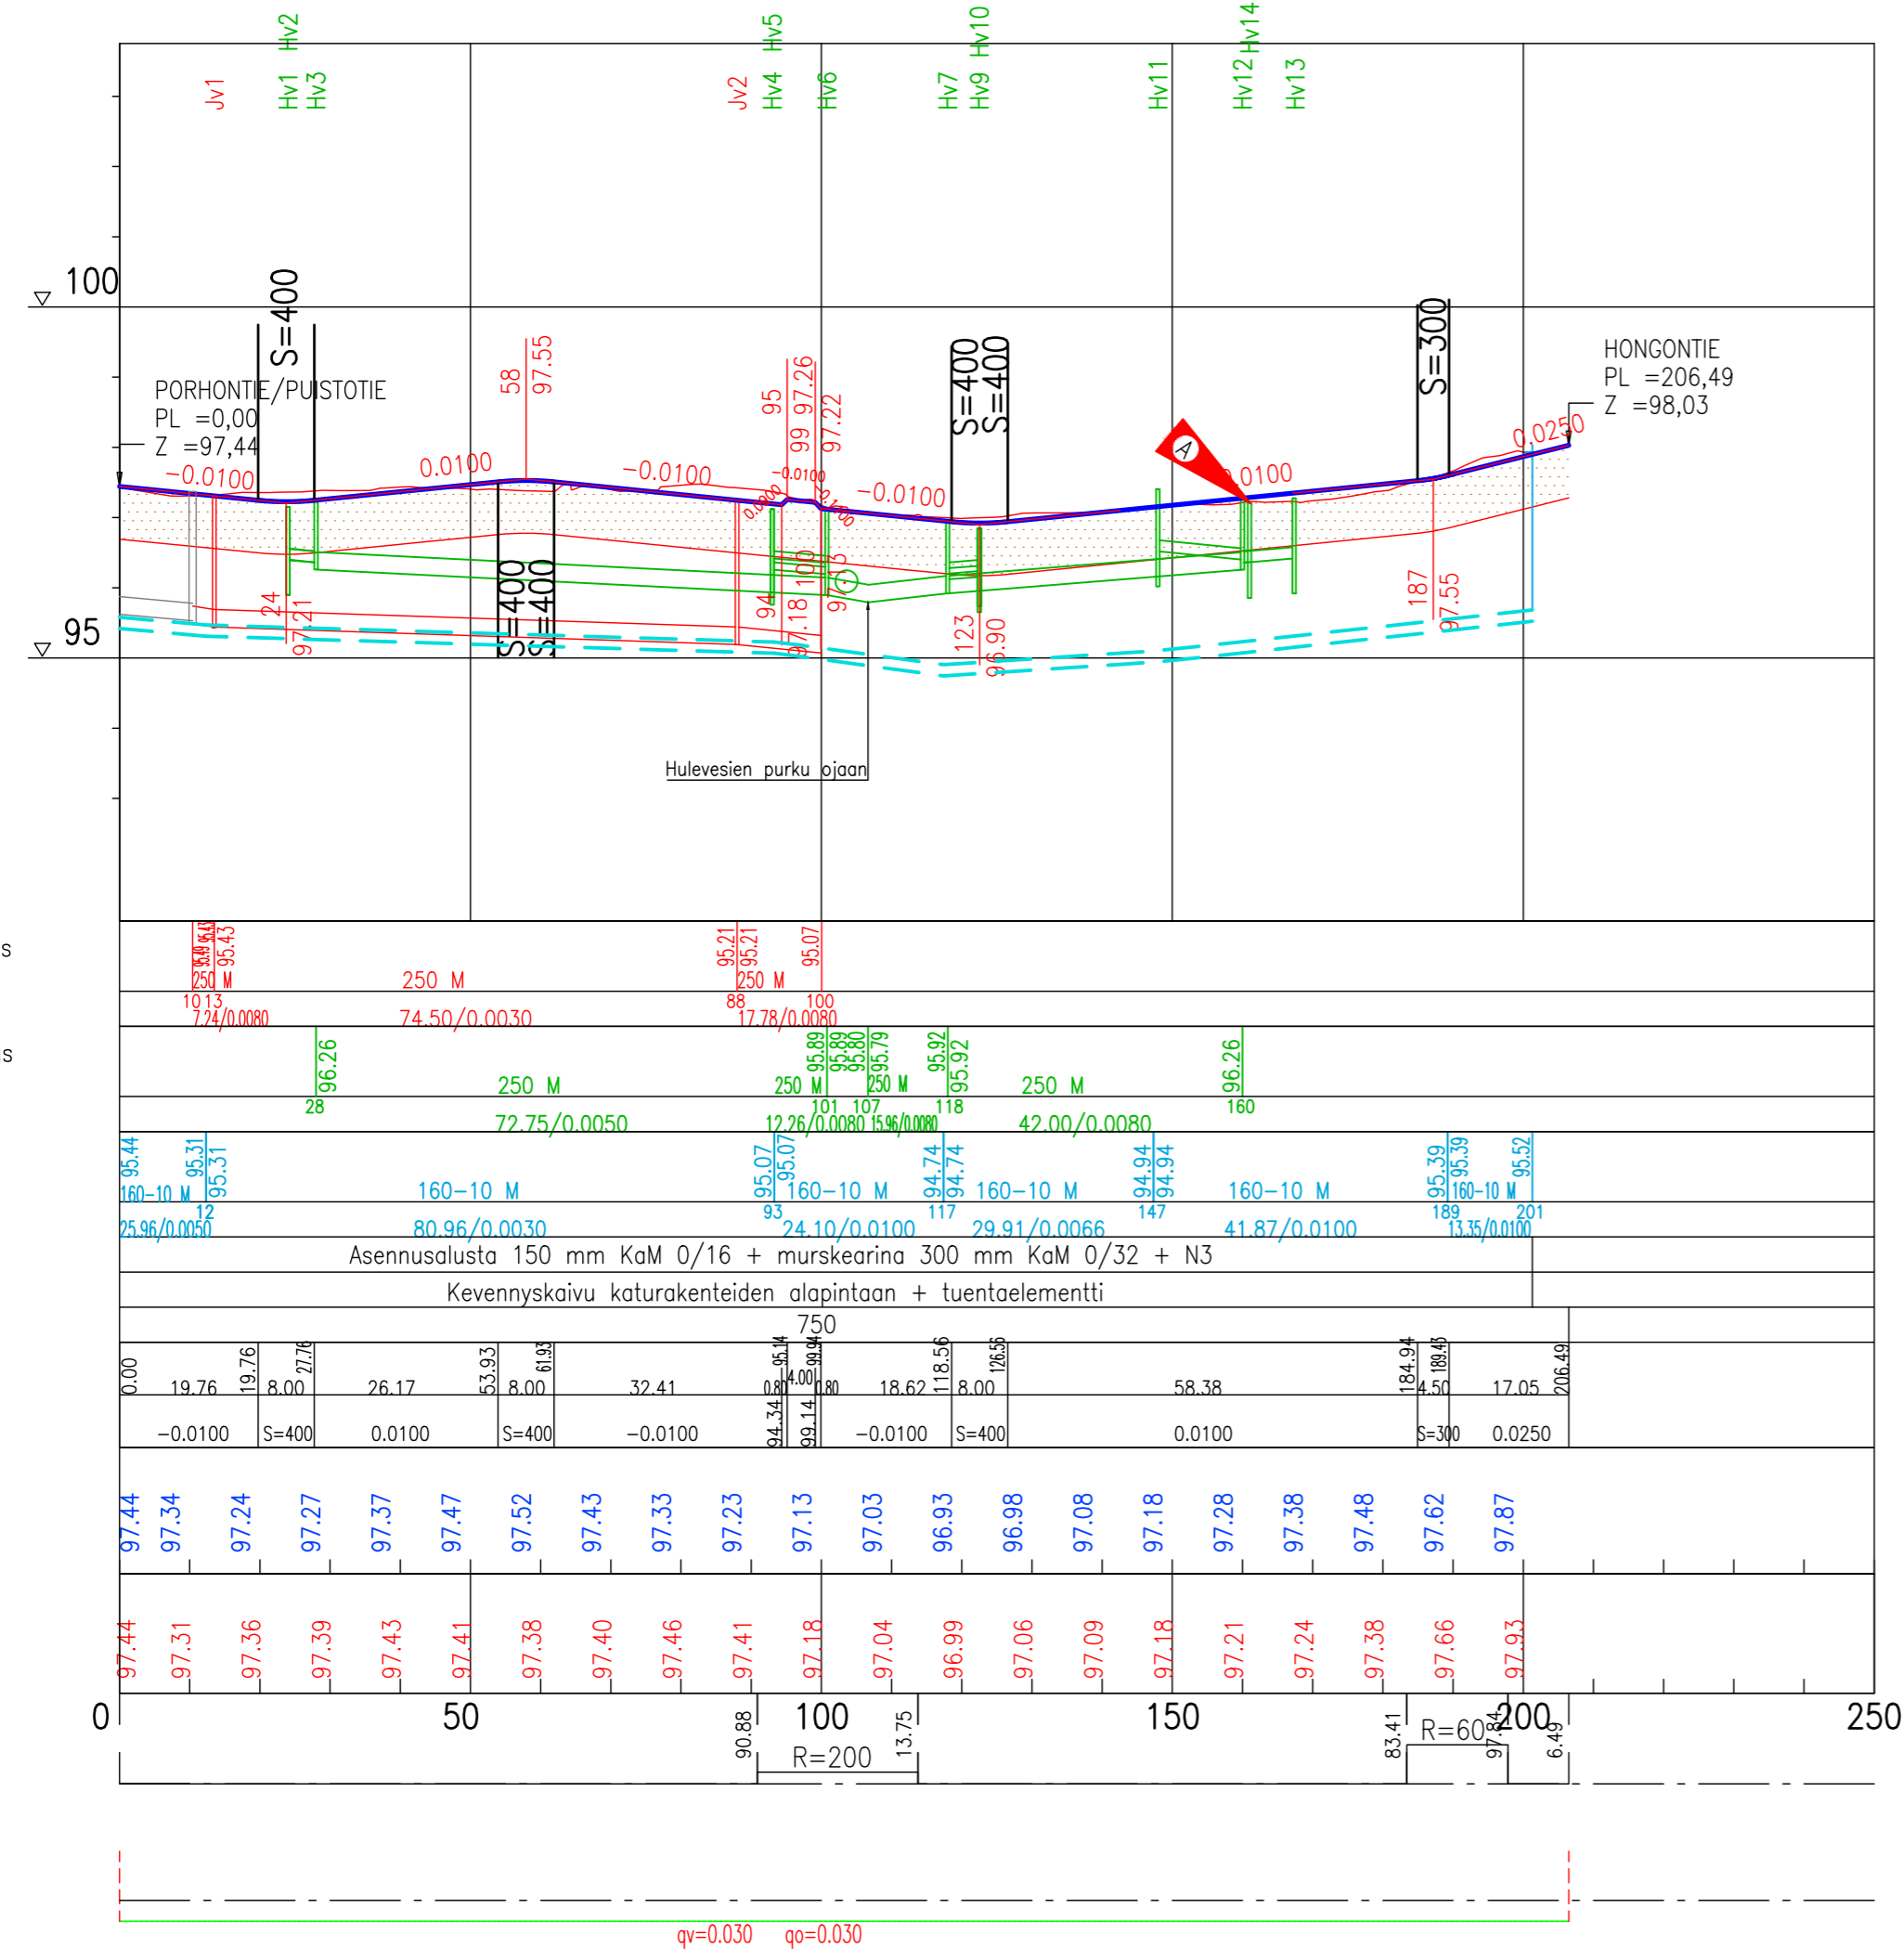

Jätevesiviemäri, sisäpohjan korkeus
Putken mitat ja laatu
Paalu, kaivoväli ja kaltevuus

Hulevesiviemäri, sisäpohjan korkeus
Putken mitat ja laatu
Paalu, kaivoväli ja kaltevuus

Vesijohto, laen korkeus
Putken mitat ja laatu
Paalu

Putken perustamistapa
Luiskakaltevuus
Päällysrakenne

Matka
Kaltevuus/Pyöristyssäde

Tasausviivan korkeus

Maanpinnan korkeus

Kaarevuus

Ajoradan sivukaltevuus

Merkki	Muutos	Pvm	Suunn.	Tark.
A	Siirretty hulevesikaivo Hv14	01.04.2026	VTu	TVa
Rakennuskohteen nimi ja osoite Pakarinkatu Rakennussuunnitelma		kaup.osa/kylä-kortteli-kiinteistö Honkajoki	Piirustuksen sisältö Pituusleikkaus	Koord./kork.järjestelmä GK22/N2000
Tilaaaja	Kankaanpään kaupunki	Suunnittelu	Työnumero	Piir.no
Päiväys	27.06.2025	Piirtäjä	12017765	3
		Suunnittelija	Muutos	
		V.Tulkki	Rev A	
		Tarkastaja		
		T.Valtanen		