


Kosa/Kylä <b>Hongon kylä</b>	Korttel/Tila <b>Lisämaa (80)</b>	Tontti/Rn:o <b>4:79 (1)</b>	Viranomaisten arkistointimerkintöjä varten	Rak.luvan n:o
Rakennustoimenpide <b>UUDISRAKENNUS</b>	Rakennuskohteen nimi ja osoite <b>Kankaanpään Kaupunki Porhontie 2 38950 Honkajoki</b>		Piirustuslaji <b>PÄÄPIIRUSTUS</b>	Juoks. n:o
Suunnittelija, päiväys ja allekirjoitus Saraforma Oy Sarakatu 5 38700 K.pää Yhteyshenkilö	JUKKA TUTTI 050-3674040	Pvm. <b>18.11.2025</b> Piirt. <b>JUTTI</b> Tark.	Piirustuksen sisältö <b>ASEMAP IIRROS</b>	mk <b>1:500</b>
Suunnitteluala			Talotyyppi	Sop.n:o
			<b>ARK</b>	

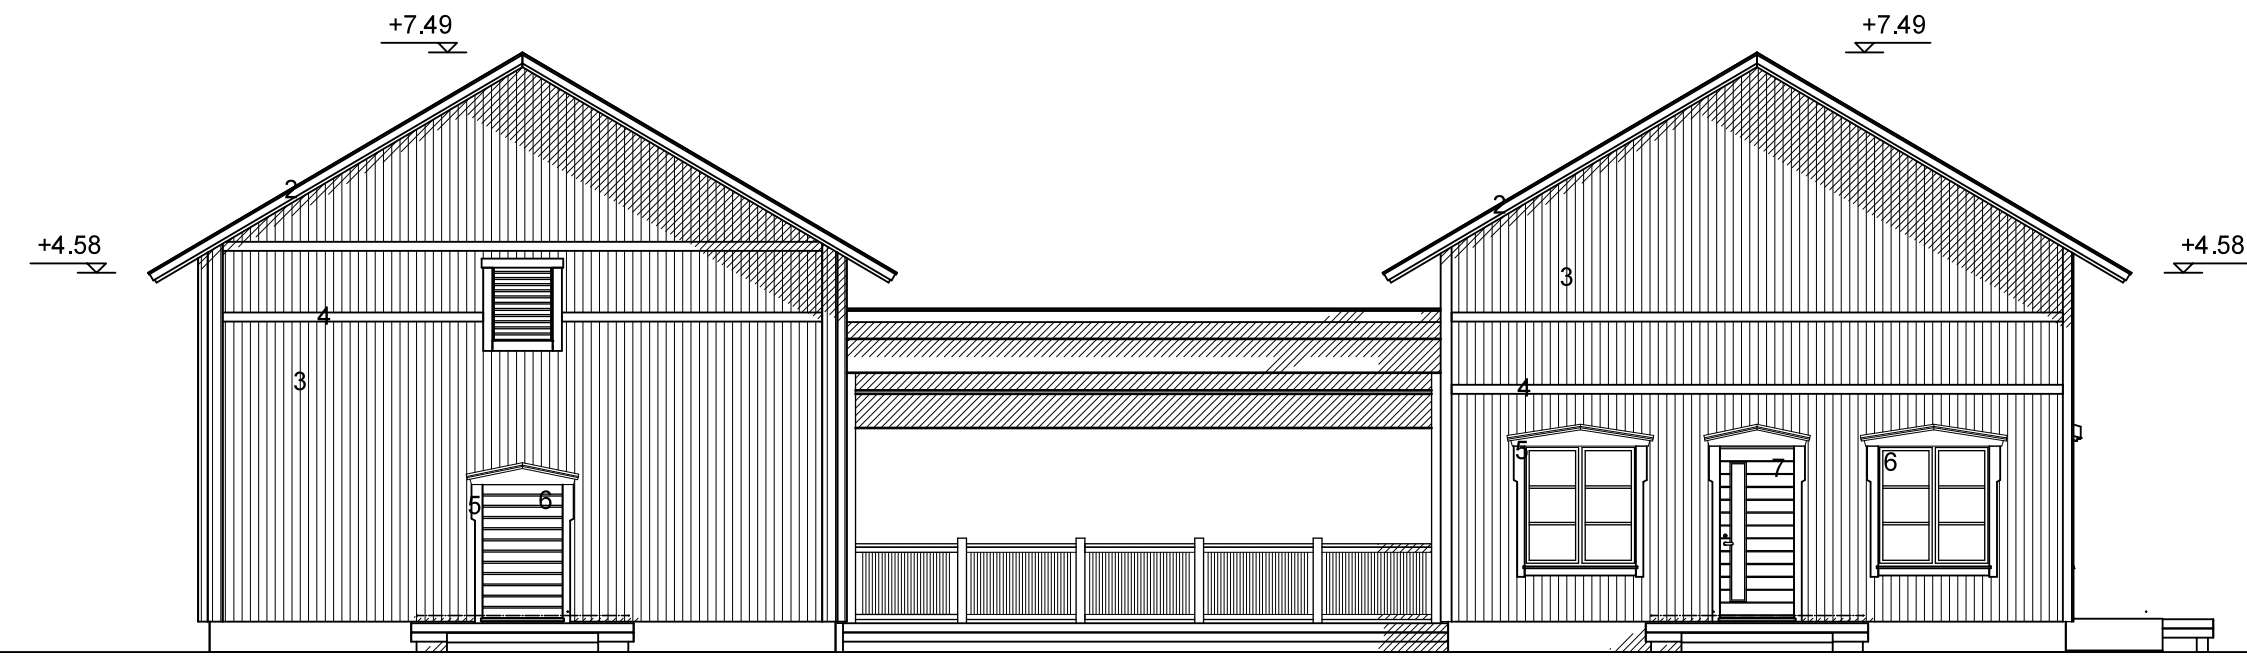


LÄNTEEN


Katoksen niskat, pilarit, palkit ja aidanteet valkoiset

Museon väritys  
 1. Rimahuopakate musta  
 2. Otsalauta valkoinen  
 3. Rimalauta verhous punainen  
 4. Vaakajakolauta valkoinen  
 5. Smyygilauta valkoinen  
 6. Ovet ruskea


Kahvilan väritys  
 1. Palahuopakate musta  
 2. Otsalauta valkoinen  
 3. Rimalautaverhous punainen  
 4. Vaakajakolauta ja nurkkalauta valkoinen  
 5. Smyygilauta ruskea  
 6. Ikkunan puite ruskea  
 7. Ulko-ovet ruskea

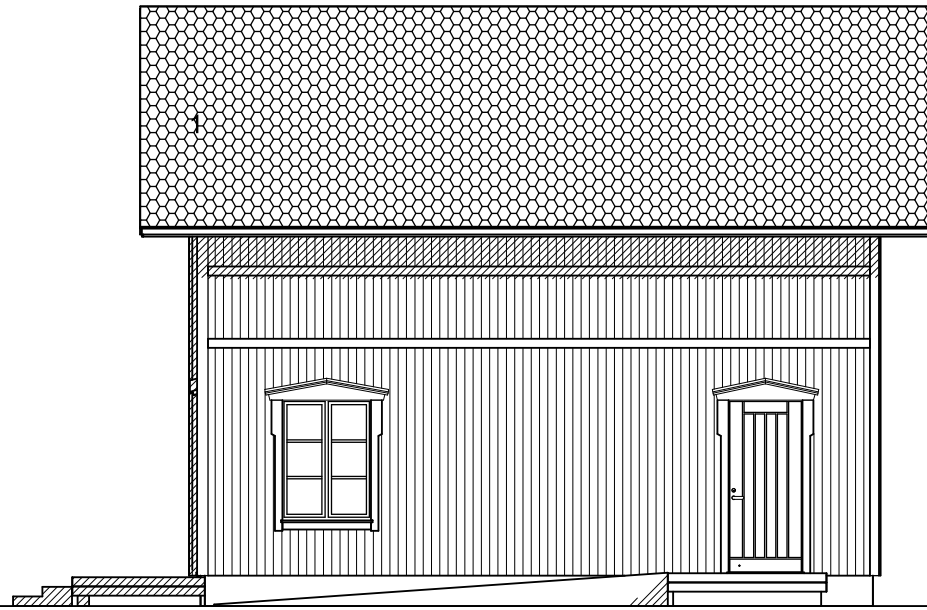

ETELÄÄN

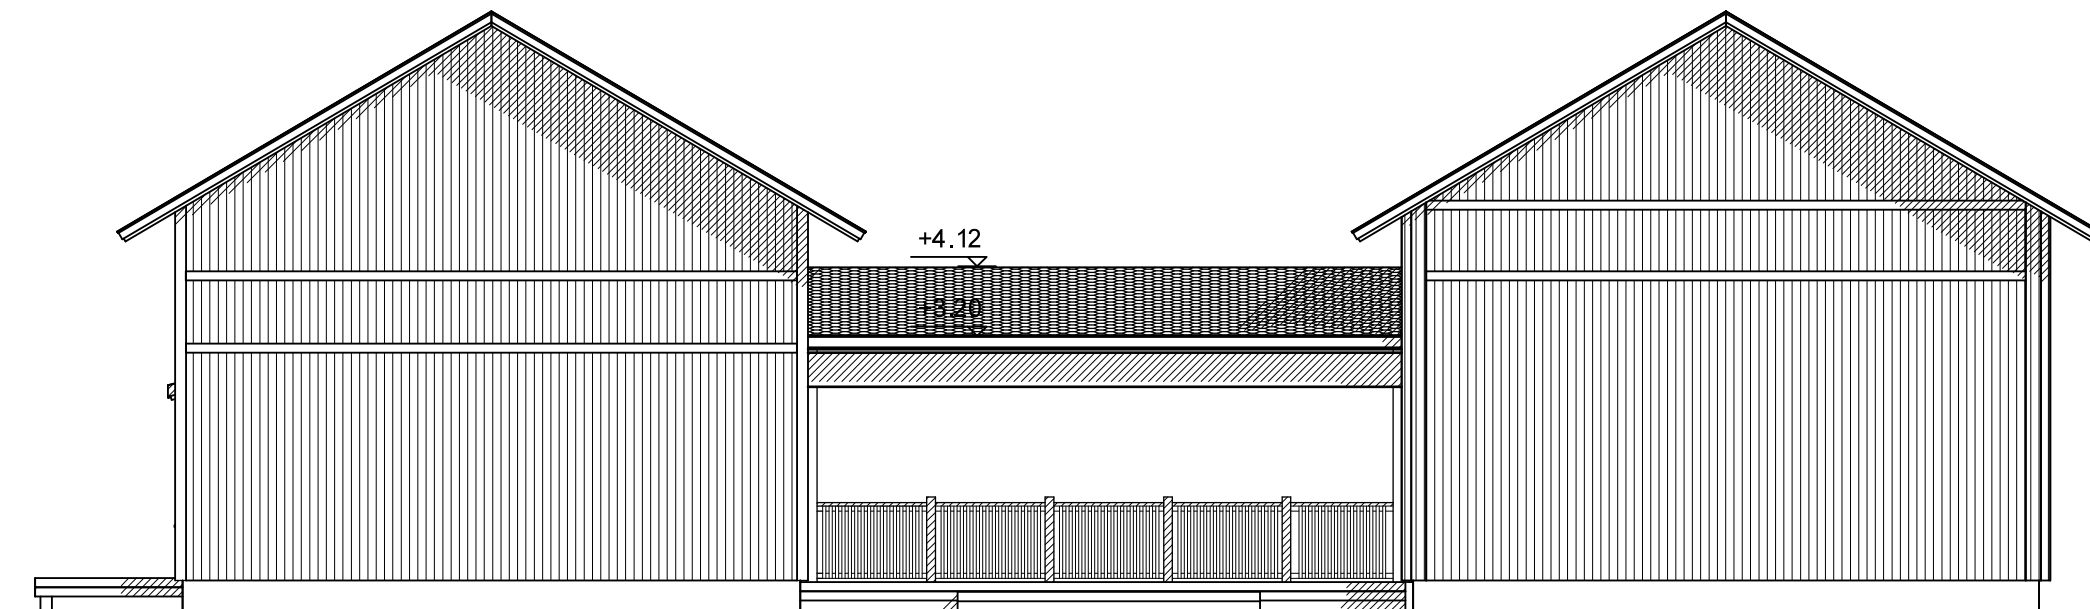


ITÄÄN

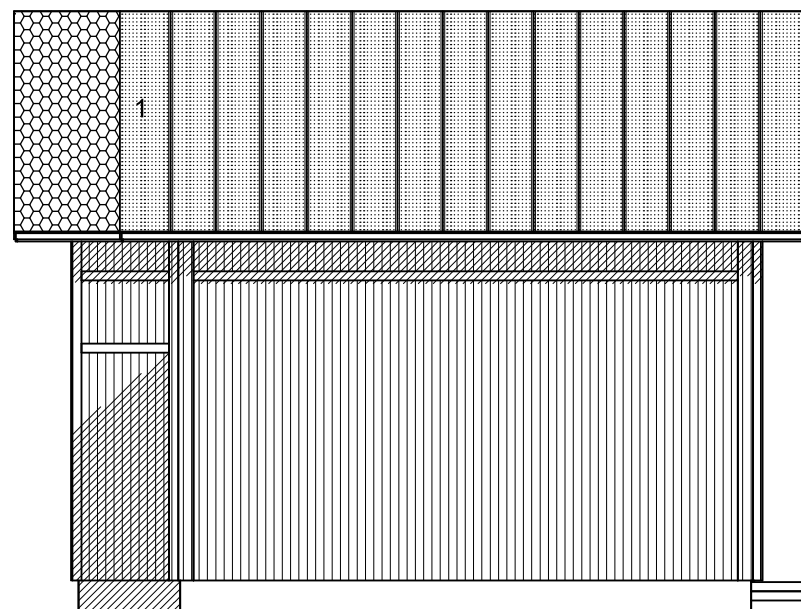

POHJOISEEN

K.osa/Kylä Hongon kylä	Korttel/Tila Lisämaa (80)	Tontti/Rn:o 4:79 (1)	Viranomaisen arkistointimerkintöjä varten	Rak.luvan n:o
Rakennustoimenpide MUSEO/KIOSKIRAKENNUS			Piirustuslaji PÄÄPIIRUSTUS	Juoks. n:o
Rakennuskohteen nimi ja osoite Kankaanpään Kaupunki Porhontie 2 38950 Honkajoki			Piirustuksen sisältö JULKISIVUT	mk 1:100
Suunnittelija, päiväys ja allekirjoitus Saraforma Oy Sarakatu 5 38700 K:pää	JUKKA TUTTI 050-3674040	Pvm. 18.11.2025 Piirt. JTUTTI Tark.	Suunnittelualue Takotyypit	Sop.n:o
			ARK	


# LEIKKAUS B-B 1:50

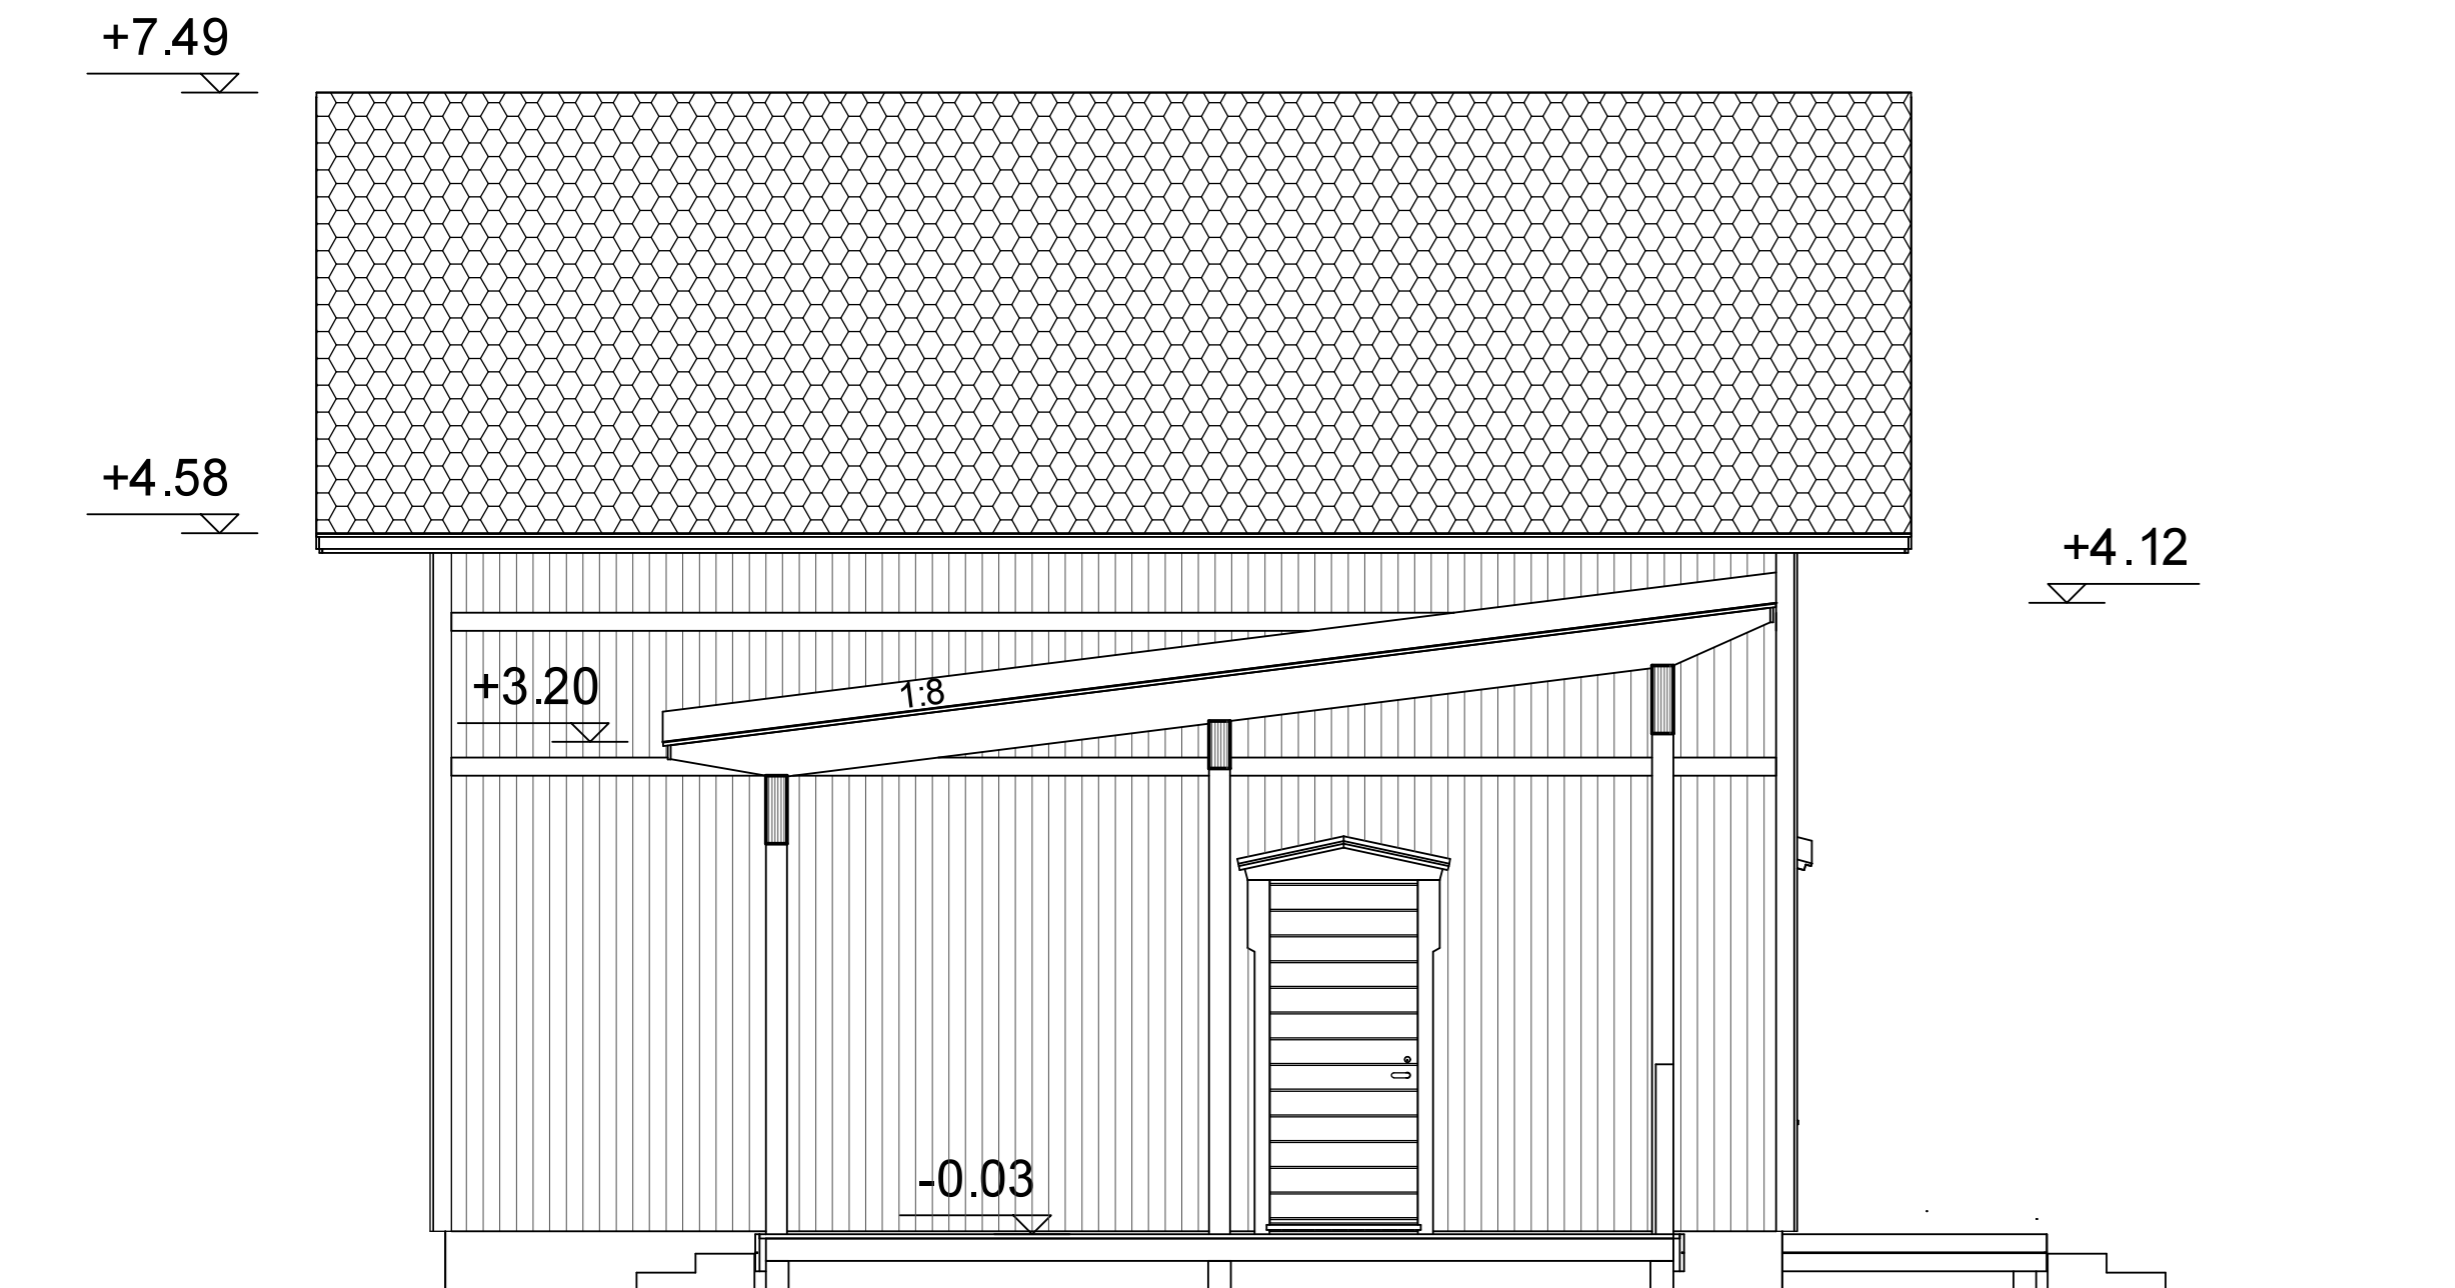

KATOKSEN RAKENTEET ERILLISEN SUUNNITELMAN MUKAISESTI, IRTI MUSEON SEINÄSTÄ 100-200 mm

K.osa/Kylä <b>Hongon kylä</b>	Korttel/Tila <b>Lisämaa (80)</b>	Tontti/Rn:o <b>4:79 (1)</b>	Viranomaisten arkistointimerkintöjä varten	Rak.luvan n:o
Rakennustoimenpide <b>MUSEO/KIOSKIRAKENNUS</b>	Piirustuslaji <b>PÄÄPIIRUSTUS</b>			Juoks. n:o
Rakennuskohteen nimi ja osoite <b>Kankaanpään Kaupunki Porhontie 2 38950 Honkajoki</b>	Piirustuksen sisältö <b>LEIKKAUS B-B</b>			mk <b>1:50</b>
Suunnittelija, päiväys ja allekirjoitus Saraforma Oy Sarakatu 5 38700 K.pää Yhteyshenkilö	JUKKA TUTTI 050-3674040	Pvm. <b>18.11.2025</b> Piirt. <b>JTUTTI</b> Tark.	Suunnitteluala <b>ARK</b>	Talotyyppi Sop.n:o

# LEIKKAUS A-A 1:50

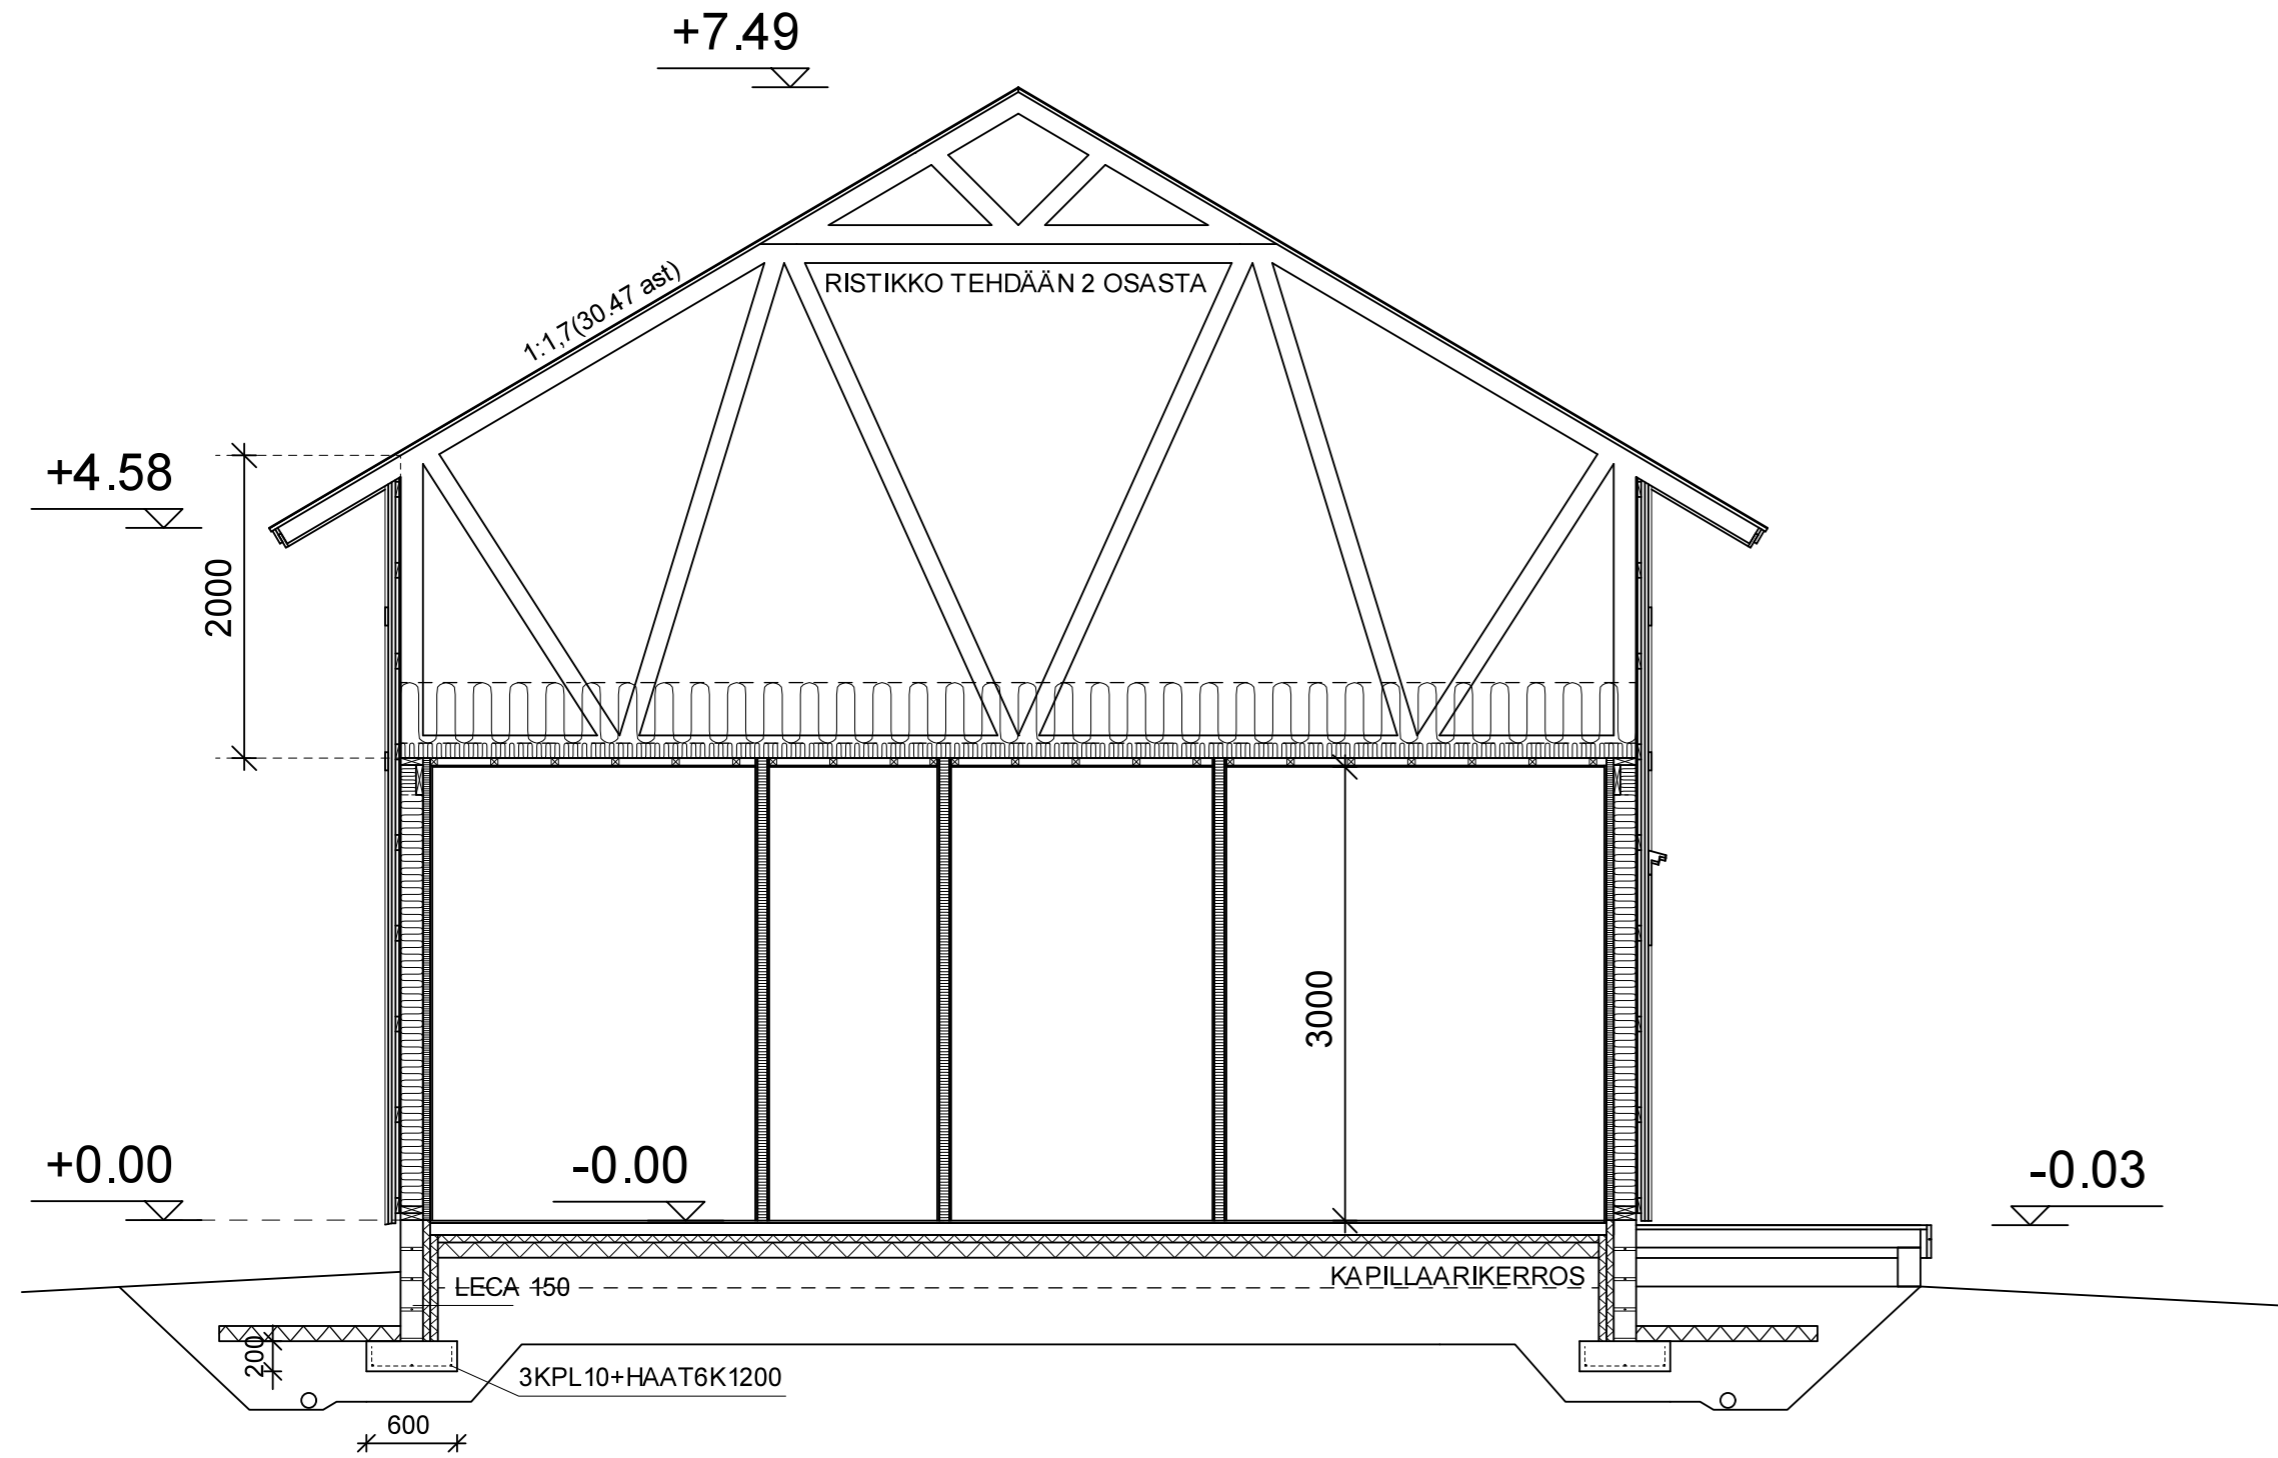


**ULKOSEINÄ**  
 rimalautaverhous 20x48 + 23x120  
 vaakakoolaus 25x100k600  
 pystykoolaus 25x100k600  
 tuulensuojakipsi 9  
 runko 45x148k600+villa 150  
 hs-muovi 0.2  
 pystykoolaus 48x48k600+villa 50  
 ek-kipsi 13  
 U-arvo = xxxx W/m2K

**VESIKATTO+YLÄPOHJA**  
 palahuopakate  
 alushuopa  
 osb-levy 18/raakaponttilauta 23x95  
 käyttöullakkoristikko, tukikork 2000 k 900  
 puhallusvilla 500+levyvilla 100  
 hs-muovi 0.2  
 koolaus 48x48k400  
 mdf-paneeli 12  
 U-arvo = xxxW/m2K

**ALAPOHJA**  
 lattialaatta/vinyli  
 tb-laatta 100 + verkko6# 150  
 lattiaeriste 50+100  
 kapillaarikatko min 200  
 tiivistetty sr-täyttö  
 perusmaa+suodatinkangas  
 U-arvo = xxx W/m2K

Kosa/Kylä <b>Hongon kylä</b>	Korttel/Tila <b>Lisämaa (80)</b>	Tontt/Rn:o <b>4:79 (1)</b>	Viranomaisten arkistointimerkintöjä varten	Rak.luvan n:o
Rakennustoimenpide <b>MUSEO/KIOSKIRAKENNUS</b>			Piirustuslaji <b>PÄÄPIIRUSTUS</b>	Juoks. n:o
Rakennuskohteen nimi ja osoite <b>Kankaanpään Kaupunki Porhontie 2 38950 Honkajoki</b>			Piirustuksen sisältö <b>LEIKKAUS A-A</b>	mk <b>1:50</b>
Suunnittelija, päiväys ja allekirjoitus Saraforma Oy Sarakatu 5 38700 K:pää	JUKKA TUTTI 050-3674040	Pvm. <b>18.11.2025</b> Piirt. <b>JUTTI</b> Tark.	Suunnitteluala <b>ARK</b>	Talotyyppi Sop.n:o
Yhteyshenkilö				

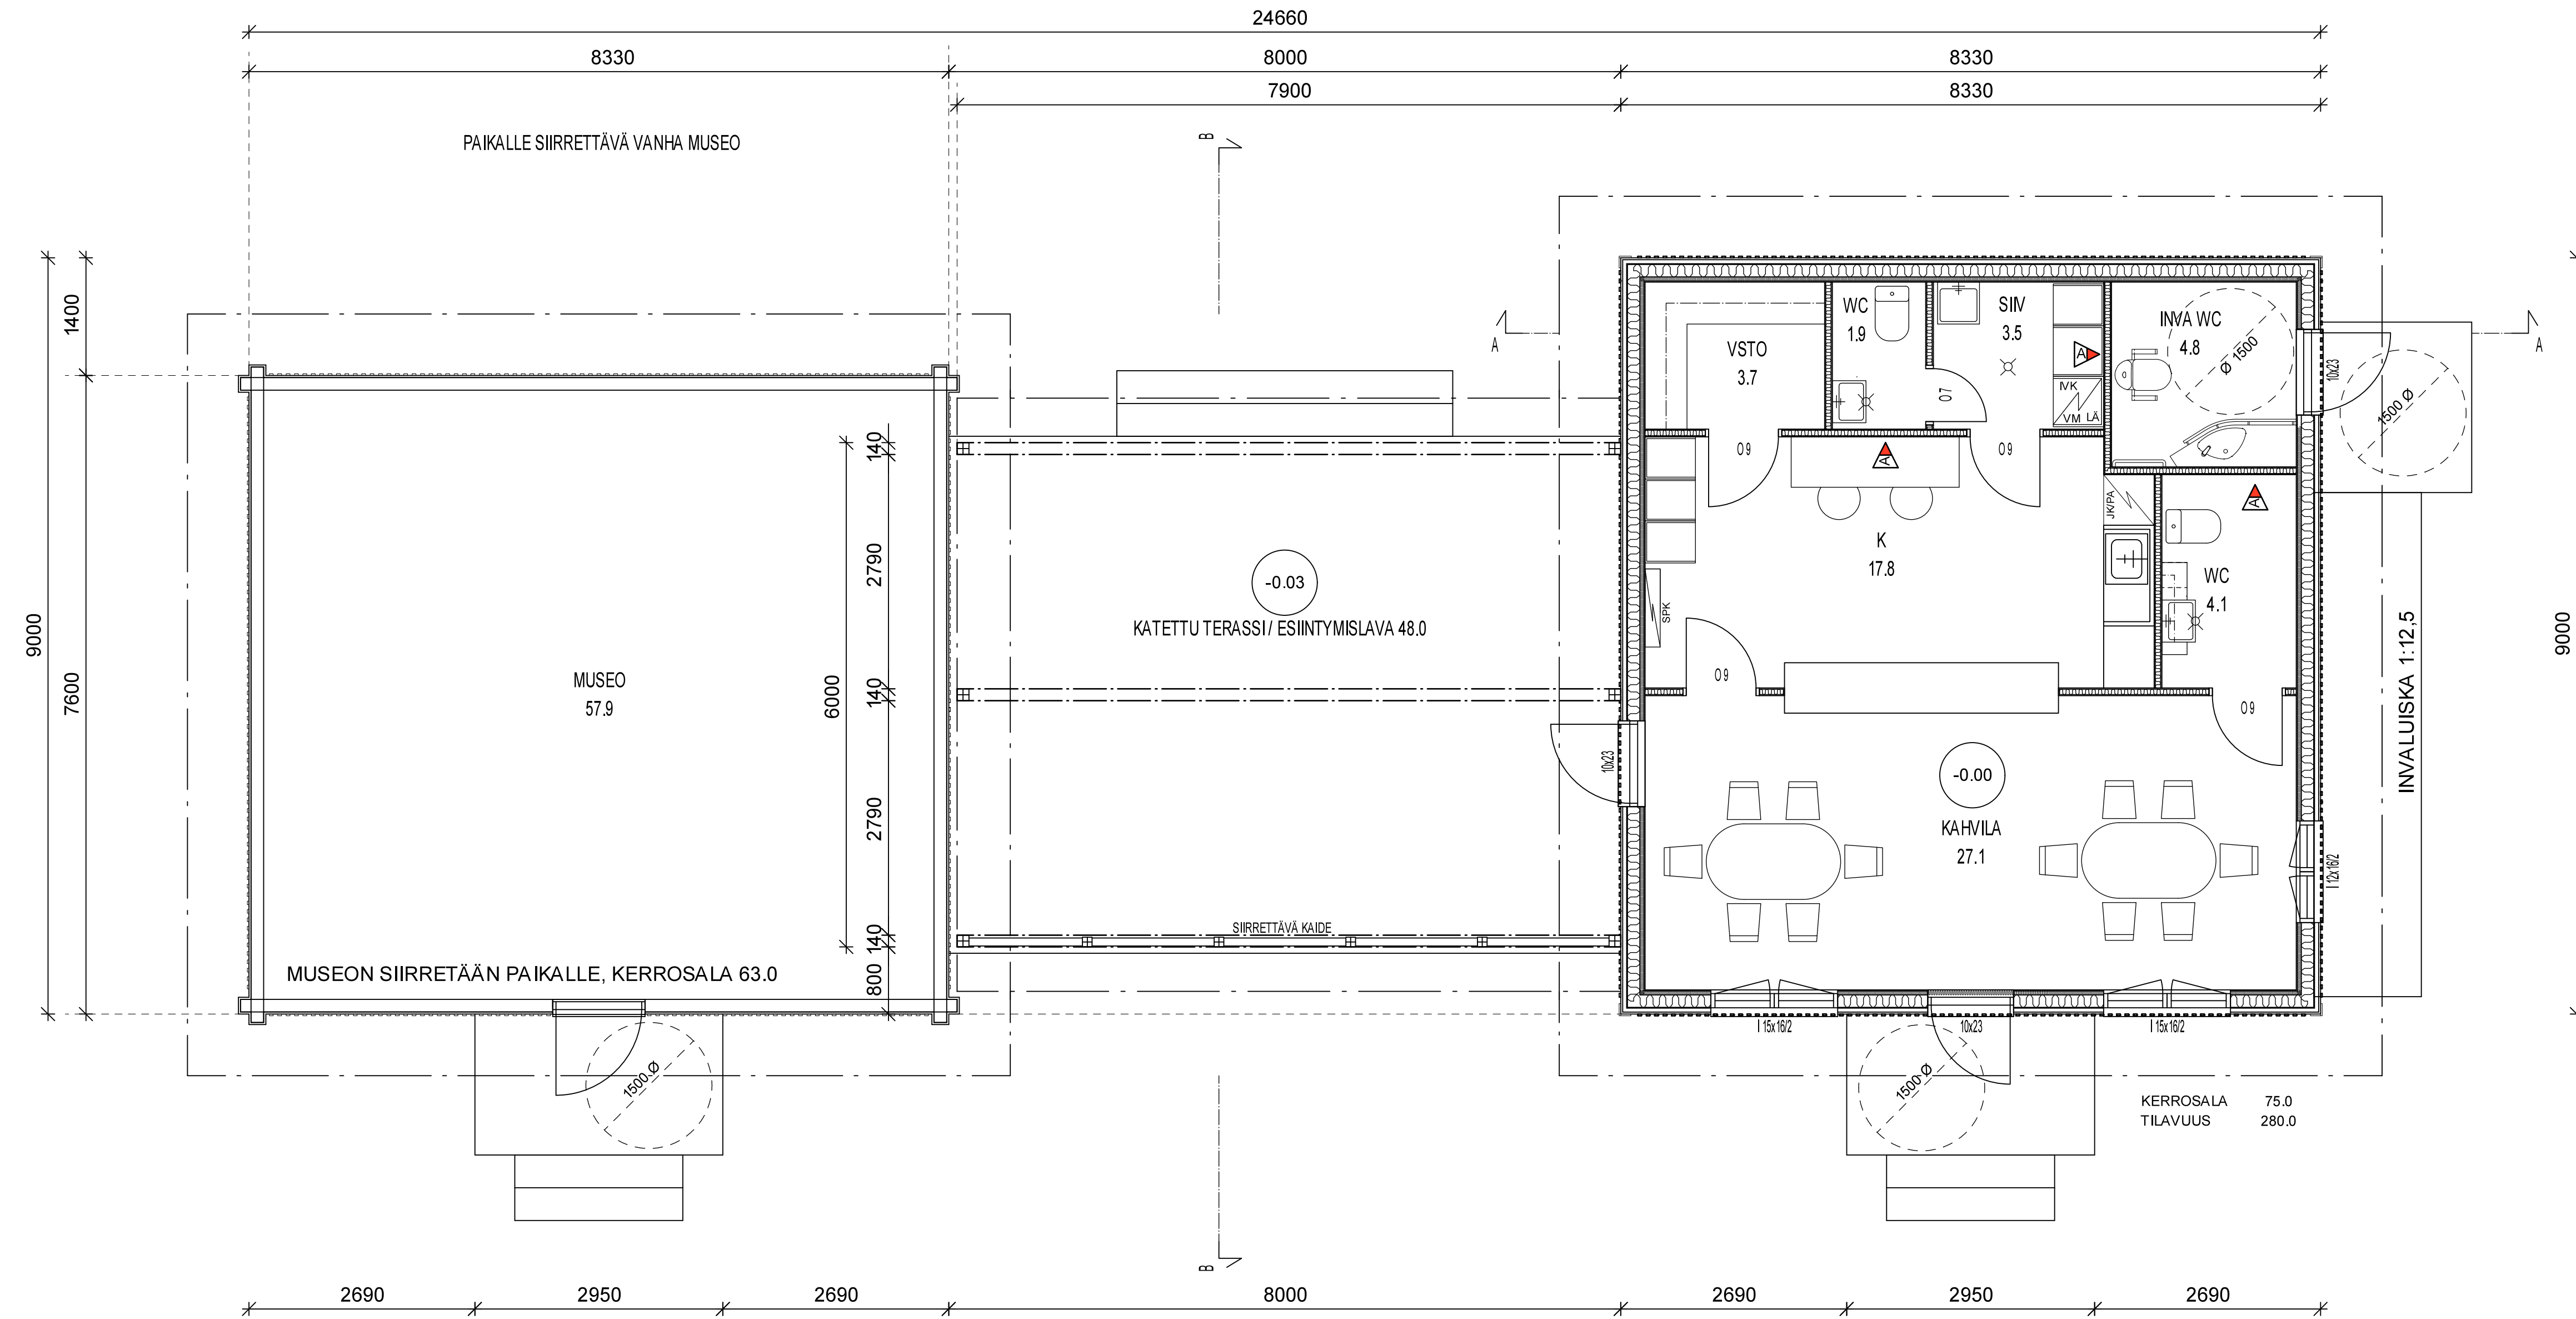

MUUTOS:A	Valiseinä ja kalustemuutoksia		27.03.2026	JTutti
Kosa/Kylä	Korttel/Tila	Tontti/Rn:o	Viranomaisten arkistointimerkitöjä varten Rak.luvan n:o	
Hongon kylä	Lisämaa (80)	4:79 (1)		
Rakennusvaihe	MUSEO/KIOSKI RAKENNUS		Piirustuslaji	Juoks. n:o
MUSEON SIIRRETÄÄN PAIKALLE, KERROSALA			PÄÄPIIRUSTUS	
Rakennuskohteen nimi ja osat	Kankaanpään Kaupunki		Piirustuksen sisältö	mk 1:50
Porhoentie 2	Honkajoki		POHJAPIIRROS	
38950				
Suunnittelija, päivitys ja allekirjoitus	JUKKA TUTTI	Pvm. 18.11.2025	Suunnitteluala	Talotyyppi
Saraforma Oy	050-3674040	JTutti	ARK	Sop.n:o
Sarakatu 5 38700 Kpää		Tark.		
Yhteysthenkilö				