



TYYPPIPOIKKILEIKKAUS MYLLYKAARI

1:100

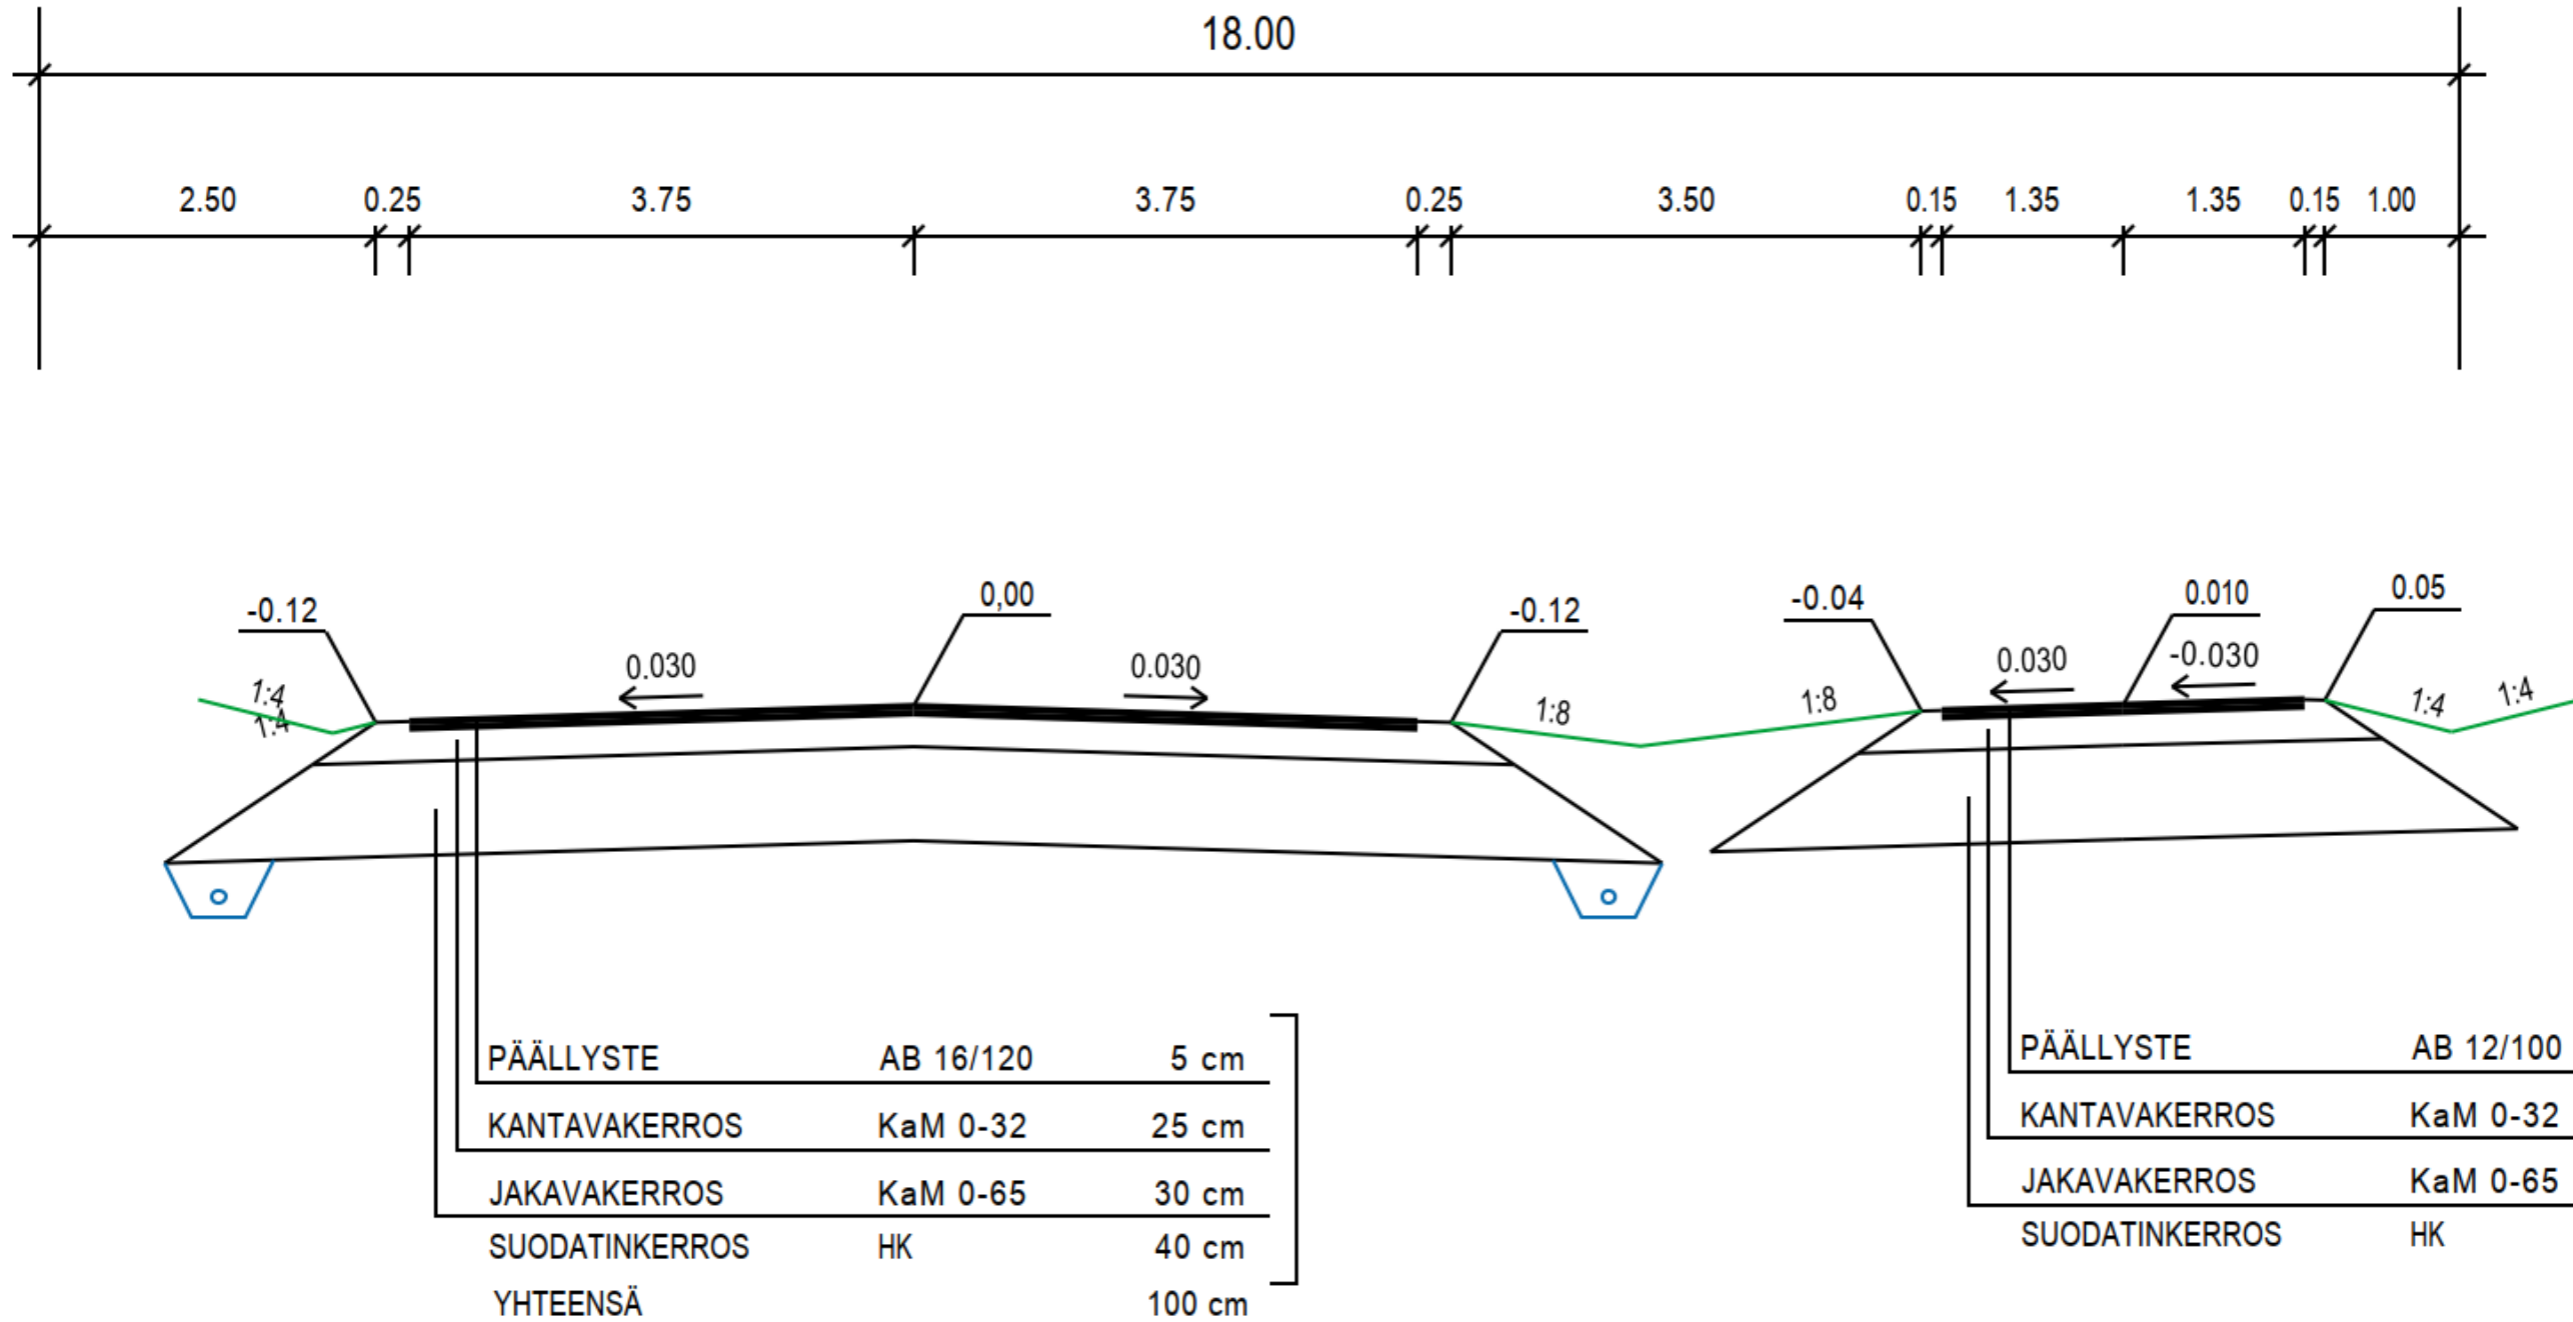

Ote suunnitelmasta, ei mittakaavassa


Kankaanpään kaupunki, rakennettu ympäristö-tulosyksikkö 9.6.2026

RAKENNUSKOOTTEEN NIMI JA OSOITE		PIIRUSTUKSEN SISÄLTÖ		MITTAKAAVAT	
KANKAANPÄÄN KAUPUNKI KÄRJEN ALUE		Pituusleikkaus Myllykaari		1:1000/1:100	
 SUUNNITTELU AHIPLAN OY INSINÖÖRITOIMISTO PL 52 * 20781 KAARINA * PUH. (02) 5159 500		SUUNN. HAR	18.02.2003		
		PIIRT. HAR	TYÖ N:O	PIIR. N:O	MUUTOS
		TARK.		08	

TYYPPIPOIKKILEIKKAUS MYLLYKAARI

1:100

PL 100.00

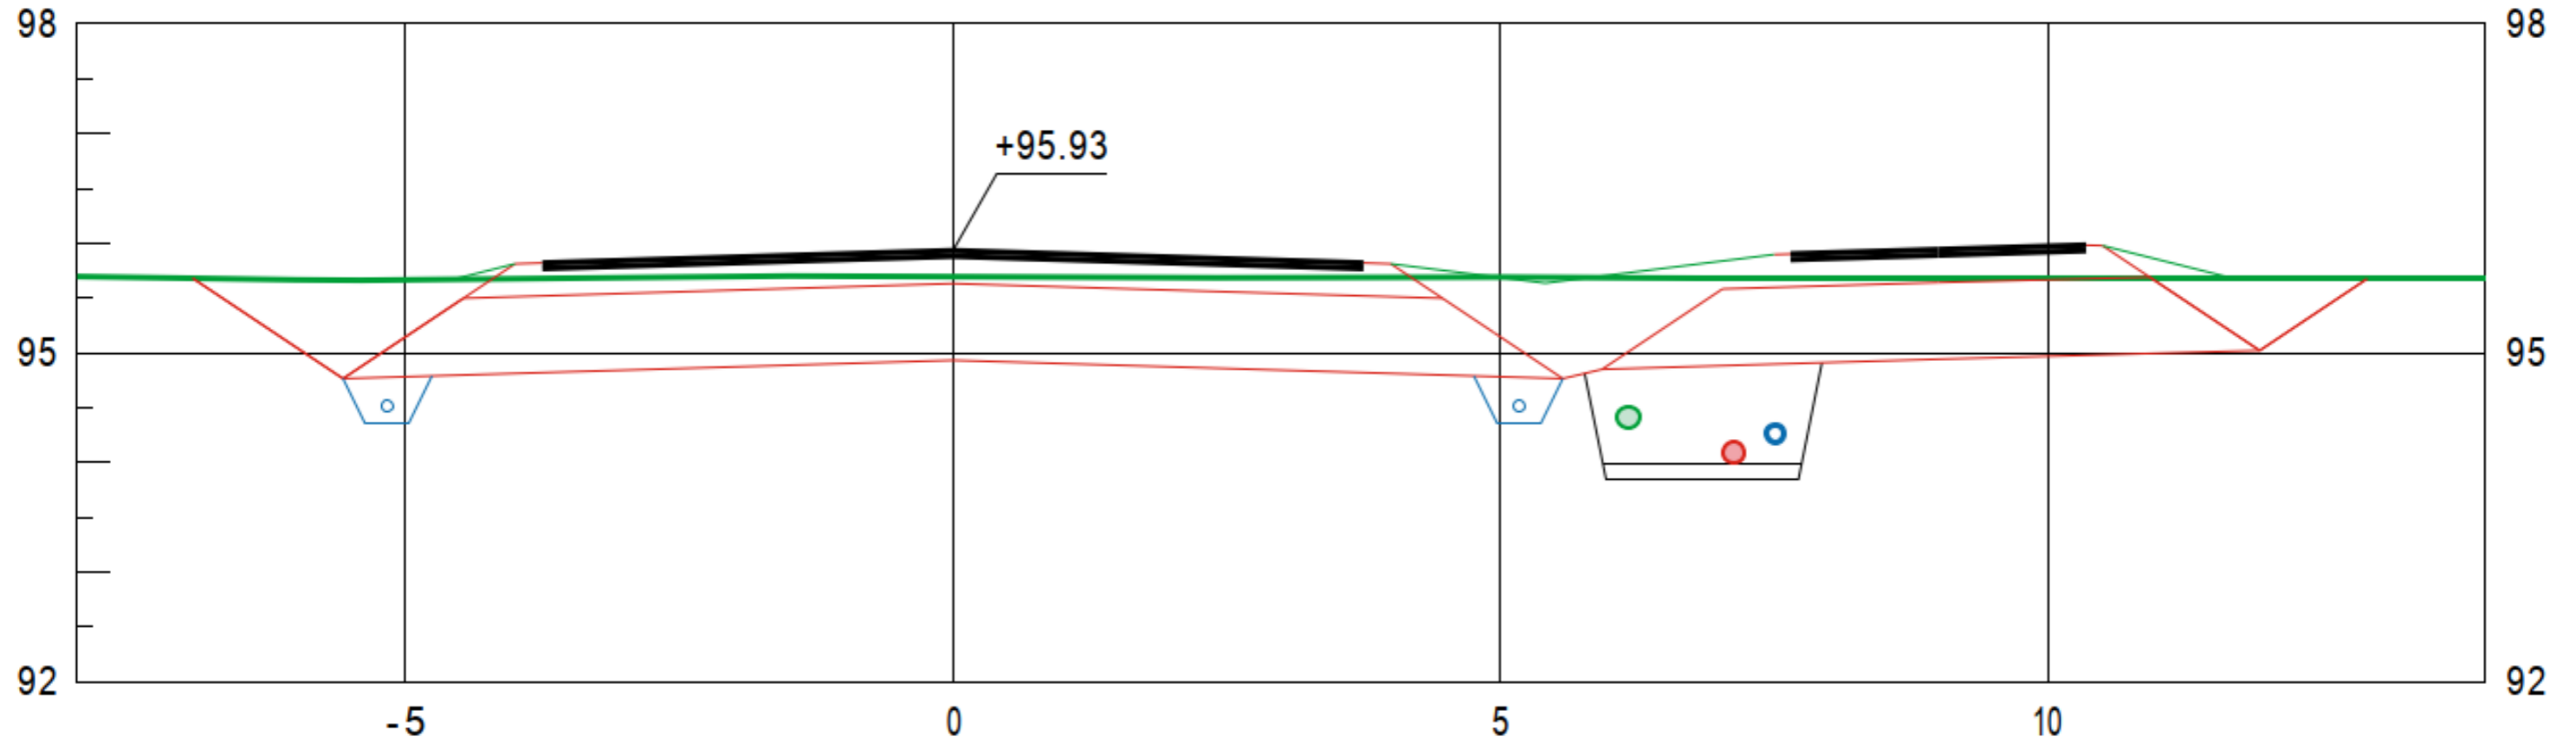

Seulakadun suojatie: Rakennekerrokset toteutetaan olemassa olevan mukaisesti.

Ote suunnitelmasta, ei mittakaavassa

Kankaanpään kaupunki, rakennettu ympäristö-tulosyksikkö 9.6.2026

RAKENNUSKOHTEEEN NIMI JA OSOITE KANKAANPÄÄN KAUPUNKI KÄRJEN ALUE		PIIRUSTUKSEN SISÄLTÖ Pituusleikkaus Myllykaari		MITTAKAAVAT 1:1000/1:100	
		SUUNN. HAR	18.02.2003		
AHIPLAN OY INSINÖÖRITOIMISTO PL 52 * 20781 KAARINA * PUH. (02) 5159 500		PIIRT. HAR	TARK.	TYÖ N:O	PIIR. N:O 08
				MUUTOS	