


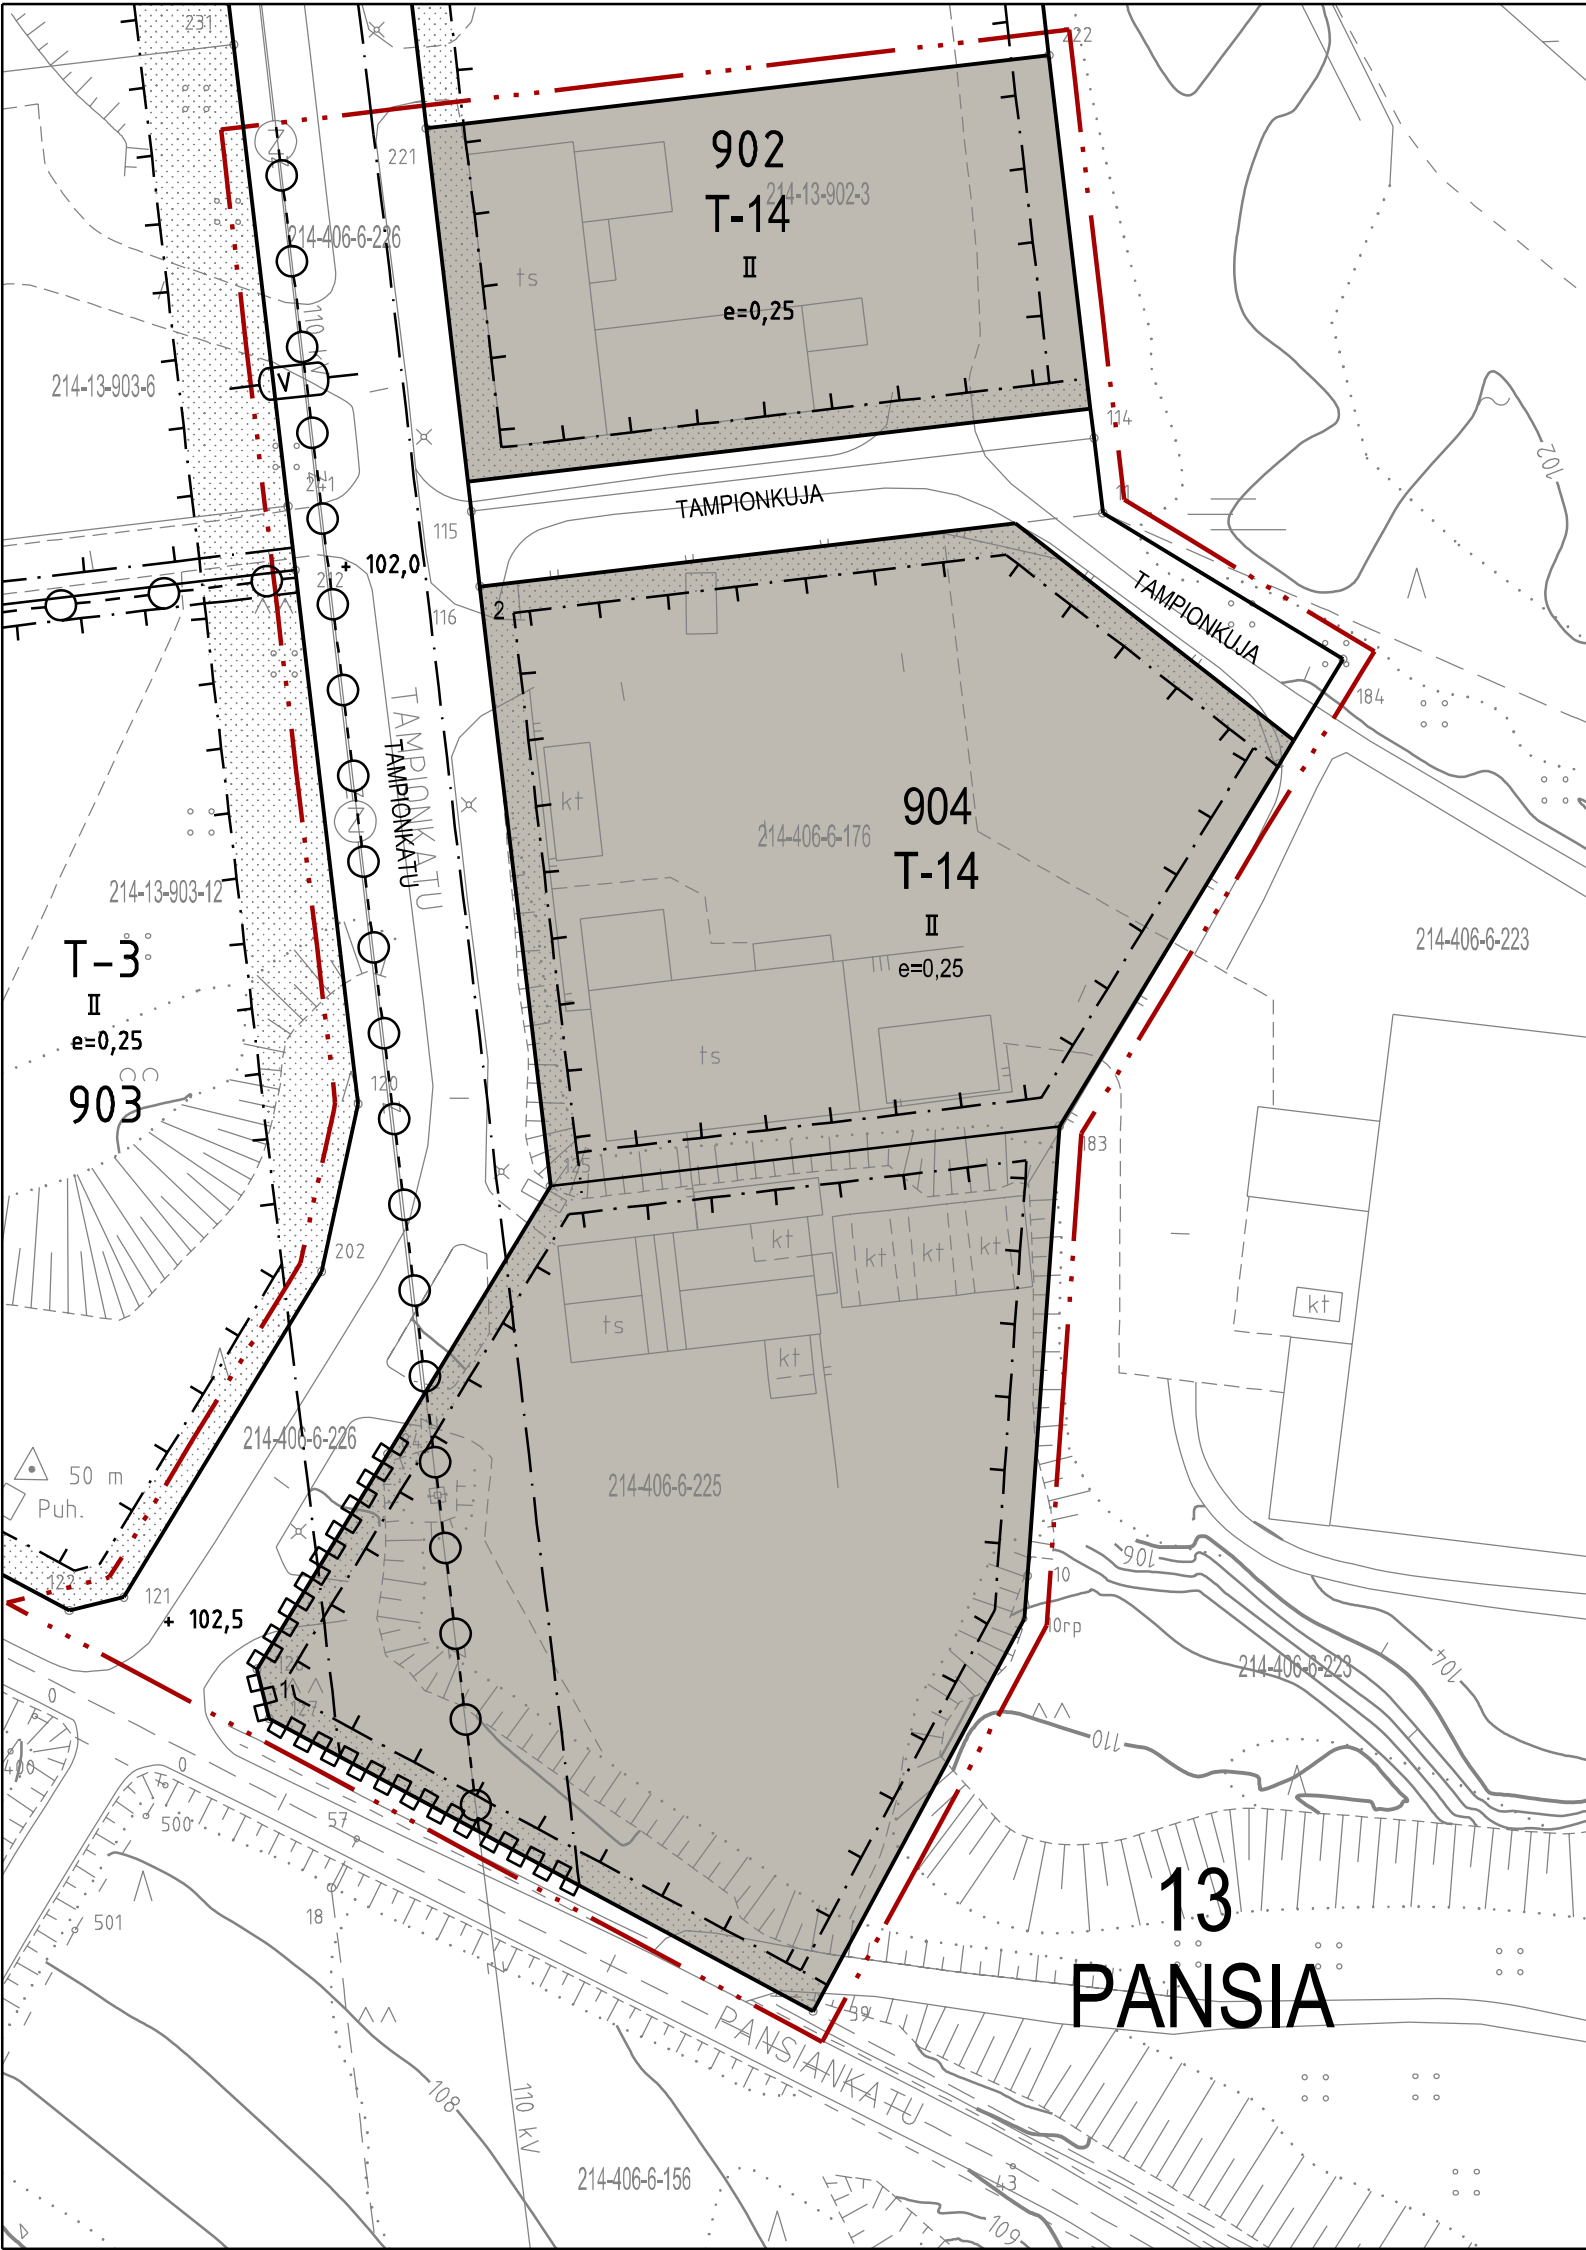

Asemakaavamääräykset ja -merkinnät

T-14

Teollisuus- ja varastorakennusten alue.
Korttelialueelle saa rakentaa teollisuus- ja varastotiloja sekä näiden toimintaa palvelevia tiloja.

Rakentamattomat tontinosat, joita ei käytetä välttämättömään liikenteeseen tai varastoitumiseen, on istutettava tai pidettävä luonnonmukaisena huolitellussa kunnossa.

Autopaikkoja on rakennettava vähintään yksi kutakin tontilla samanaikaisesti työskentelevää henkilöä kohti.

Katu.

3 m kaava-alueen rajan ulkopuolella oleva viiva.

13
PANSIA

TAMPIONKUJA

904

e=0,25

Rakennusala.

Istutettava alueen osa.

II

Suurin sallittu kerrosluku.

2

Tontin tai rakennuspaikan numero.

Ohjeellinen tontin raja.

Johtoa varten varattu alueen osa.

Liittymäkieltomerkintä.

Yleismääräykset

Sammutusvesien talteenottojärjestelmän tulee olla mitoituksetaan riittävä sammuttamiseen tarvittavalle vesimäärälle.



KANKAANPÄÄN KAUPUNKI

ASEMAKAAVAN MUUTOS KOSKEE:

KANKAANPÄÄN KAUPUNGIN 13. KAUPUNGINOSAN (PANSIA) KIINTEISTÖJÄ 214-13-902-3, 214-406-6-176 JA 214-406-6-225, KATUALUETTA SEKÄ VIRKISTYSALUETTA

ASEMAKAAVAN MUUTOKSELLA MUODOSTUU:

KORTTELIN 902 OSA, KORTTELI 904 SEKÄ KATUALUETTA

MK 1:1000

Asemakaava nro 214005220

Päiväys 19.5.2026

Pohjakartta täyttää 2.5.2014 julkaistun JHS 185 Asemakaavan pohjakartan laatiminen vaatimukset.

Koordinaattijärjestelmä ETRS-GK22 ja korkeusjärjestelmä N2000
Kankaanpää 12.5.2026

Paavo Seppälä
Kaupungeodeetti

Kankaanpään kaupunki / Kaupunkisuunnittelu

Elma Mettälä
Kaupunkisuunnittelupäällikkö

Asemakaavaluonnos nähtävillä 4.6.-3.7.2026

Asemakaavaehdotus nähtävillä

Kaupunginhallitus

Kaupunginvaltuusto

Kankaanpäässä
Viran puolesta

Anna Vanhahonko
pöytäkirjanpitäjä