



Kuulutus kuulemiskokouksesta

400 kV voimajohto välillä Rajamäenkylä-Honkajoki, Isojoen kunnassa ja Kankaanpään kaupungissa

Rajamäenkylä Wind Oy on toteuttamassa 400 kV:n voimajohtoa Isojoen kunnan ja Kankaanpään kaupungin alueille liityntäjohdoksi Rajamäenkylän tuulivoimapuistolle. Voimajohdon liityntäpisteet ovat Rajamäenkylän sähköasema ja Honkajoen sähköasema . Fingrid Oyj:n hallinnoiman Seinäjoki-Ulvila 400 kV voimalinjan yhteydessä. Suunniteltu voimajohto on pituudeltaan noin 26 km. Kuulutuksen liitteenä on reittikartta hankealueesta.

Kuuleminen

Lunastusluvan hakemiseen liittyen on kiinteistöjen omistajien ja haltijoiden, joiden etua tai oikeutta asia koskee, mahdollisuus lausua muodollisesti mielipiteensä ja näkemyksensä asiasta. Kuulemiskokouksessa siihen on varattu mahdollisuus, tai voitte jättää lausuntonne myös kirjallisesti 7.2.2022 mennessä sähköpostitse antti.halonen@maanmittauslaitos.fi, postitse Antti Halonen / Maanmittauslaitos Seinäjoki, Alvar Aallon katu 3, 60100 Seinäjoki tai tuomalla Maanmittauslaitoksen Seinäjoen palvelupisteeseen, Alvar Aallon katu 3, 60100 Seinäjoki.

Kuulemiskokous

Päivä: 19.1.2022

Paikka: Isojoen kunnan valtuustosali, Teollisuustie 1A, 64900 Isojoki

Kellonaika: klo 17.00 alkaen

Voitte osallistua kuulemiskokoukseen myös etäyhteydellä Teams-ohjelman kautta. Lähetämme ennen kokousta sähköpostilla linkin, jonka avulla osallistuminen kokoukseen etäyhteyden avulla onnistuu ilman ohjelman lataamista. Etäyhteyttä varten tarvitsette toimivan internetyhteyden, tietokoneen, sekä kaiuttimet/kuulokkeet. Huomatkaa, voitte esittää kokouksen aikana kysymyksiä viestikentän kautta, mutta emme vastaanota virallisia lausuntoja etäyhteydellä. Ne tulee tällöin toimittaa kirjallisena.

Ilmoittautuminen

Pyydämme kaikkia kokoukseen osallistuvia ilmoittautumaan etukäteen Tiia Hyypiälle, joko puhelimitse tai tekstiviestillä puh. 050 5905520 tai sähköpostilla tiia.hyypia@sitema.fi 11.1.2022 klo 16 mennessä.

Kerrothan ilmoittautumisen yhteydessä nimesi, edustamasi tilan ja osallistumistapasi (etäyhteyden avulla vai paikan päällä), sekä tarvittaessa sähköpostiosoitteesi.

Yhteyshenkilömme

- Reija Knuutila, OX2 Finland Oy, 040 5599076 / reija.knuutila@ox2.com
- Juha Saurio, Sitema Oy, 044 7505333 /juha.saurio@sitema.fi
- Antti Halonen, Maanmittauslaitos, 040 0511058/antti.halonen@maanmittauslaitos.fi

Koronatilanne

Kokouksen järjestämisessä noudatetaan viranomaisten antamia suosituksia ja määräyksiä huomioiden mahdolliset kokoontumisrajoitukset koronavirustilanteen osalta. Varaudumme tarvittaessa järjestämään kokouksen vasta myöhempänä ajankohtana.

Kuulutuksen nähtävillä olo

Kuulutus on asetettu nähtäville Isojoen kunnan ja Kankaanpään kaupungin virallisille ilmoitustauluille 14 päivän ajaksi, 3.1.2022 alkaen.

Helsingissä 20. joulukuuta 2021

Rajamäenkylä Wind Oy

LIITTEET

Reittikartta

Kokouksen asialista

KIINTEÄN OMAISUUDEN JA ERITYISTEN OIKEUKSIEN LUNASTUKSESTA ANNETUN LAIN (LUNASTUSLAKI 603/1977) 9 5 4 MOM. MUKAINEN KUULEMISKOKOUS

RAJAMÄENKYLÄ-HONKAJOKI 400 KV VOIMAJOHDON LUNASTUS

Päivä: 19.1.2022

Paikka: Isojoen kunnan valtuustosali, Teollisuustie 1A, 64900 Isojoki

Kellonaika: klo 17.00 alkaen

Kutsutut: Voimajohtoalueen maanomistajat ja -haltijat.

Asialista:

1. Tilaisuuden avaus
2. Kokouksen tarkoitus
3. Kokouksen osanottajat
4. Kokouksen laillisuus
5. Hakemuksen esittely
6. Lunastuslainsäädäntö
7. Maanomistajien lausumat
8. Muut esille tulevat asiat
9. Kokouksen päättäminen


Kirjalliset lausunnot:

Kokouksen jälkeen toimitettavat kirjalliset lausumat on osoitettava Maanmittauslaitokselle viimeistään 7.2.2022 postitse, sähköpostitse tai toimittamalla Maanmittauslaitoksen palvelupisteeseen.

Käyntiosoite Maanmittauslaitoksen Seinäjoen palvelupiste, Alvar Aallon katu
3, 60100 Seinäjoki

Postiosoite Antti Halonen / Maanmittauslaitos Seinäjoki
Alvar Aallon katu 3
60100 Seinäjoki

Sähköpostiosoite antti.halonen@maanmittauslaitos.fi

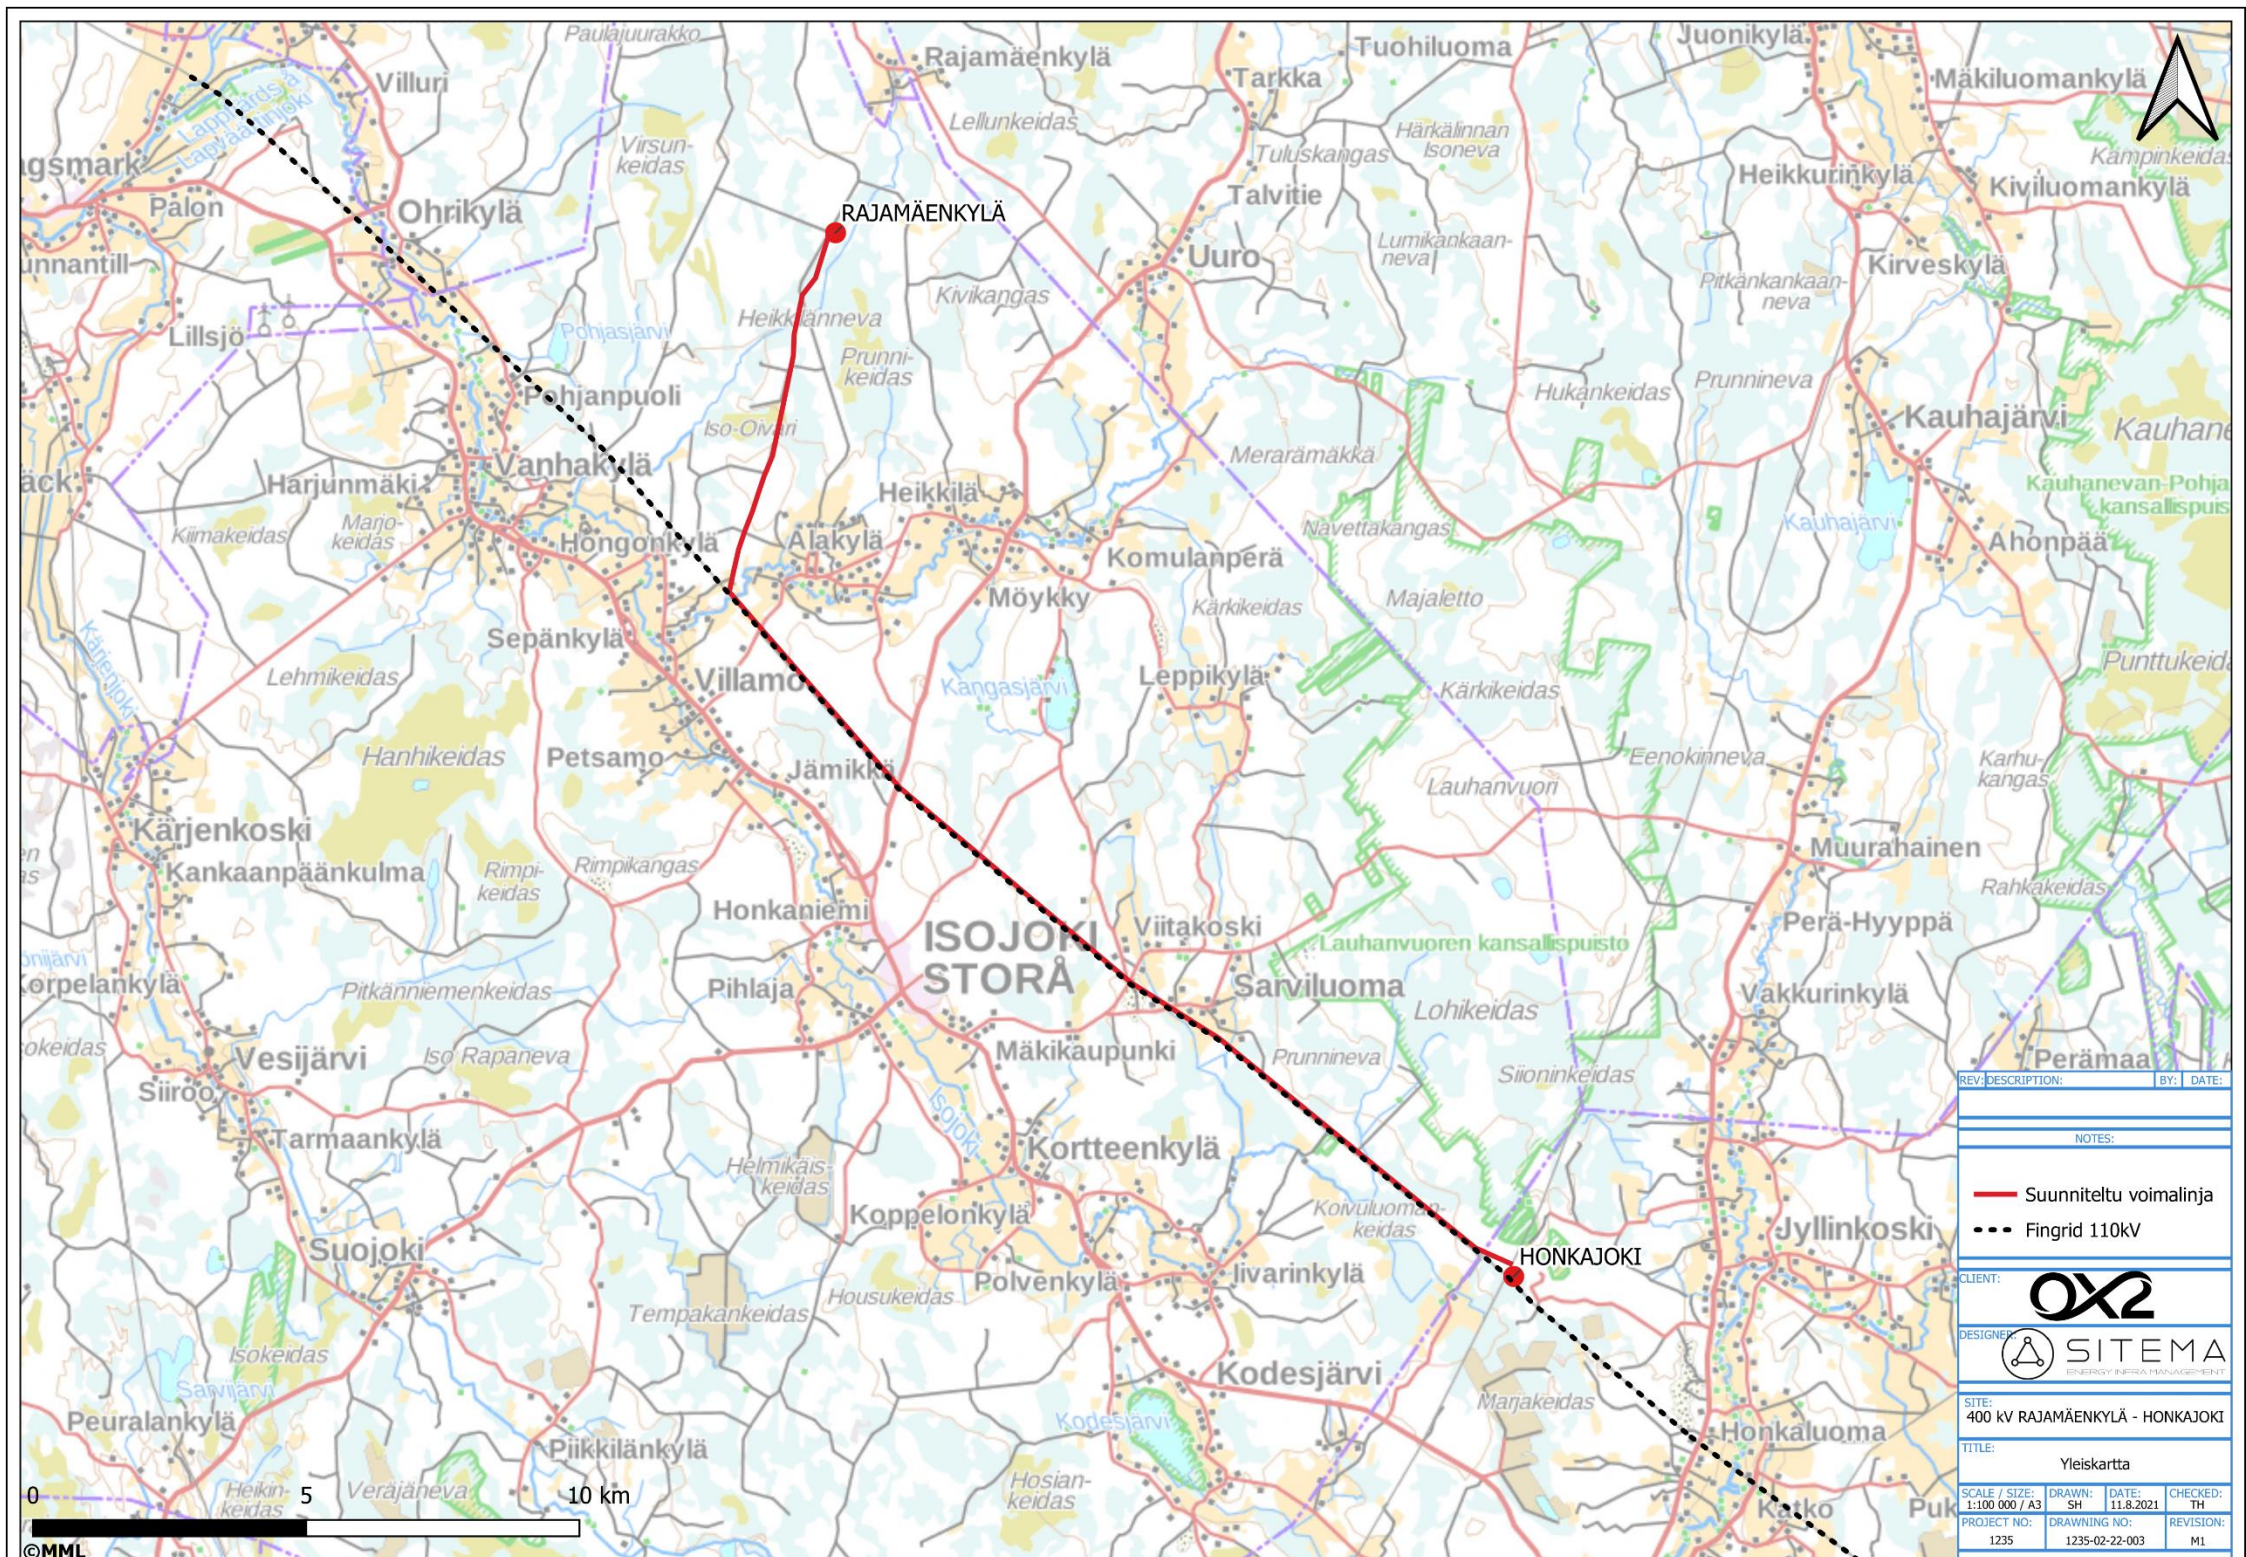

REV:	DESCRIPTION:	BY:	DATE:
NOTES:			
<p>— Suunniteltu voimalinja</p> <p>- - - Fingrid 110kV</p>			
CLIENT:			
			
DESIGNER:			
 SITEMA <small>ENERGY INFRA MANAGEMENT</small>			
SITE: 400 kV RAJAMÄENKYLÄ - HONKAJOKI			
TITLE: Yleiskartta			
SCALE / SIZE:	DRAWN:	DATE:	CHECKED:
1:100 000 / A3	SH	11.8.2021	TH
PROJECT NO:	DRAWING NO:	REVISION:	
1235	1235-02-22-003	M1	