

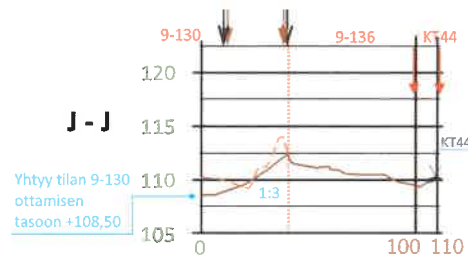
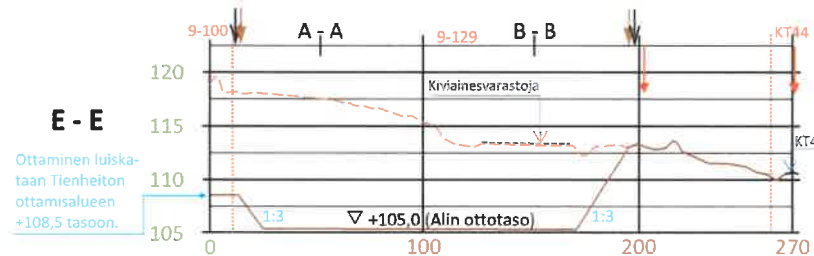
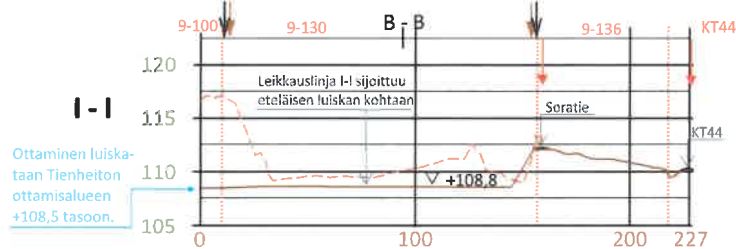
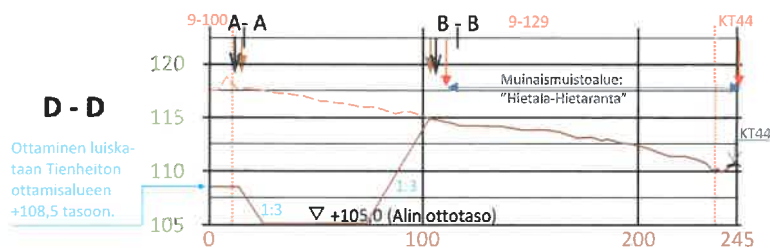
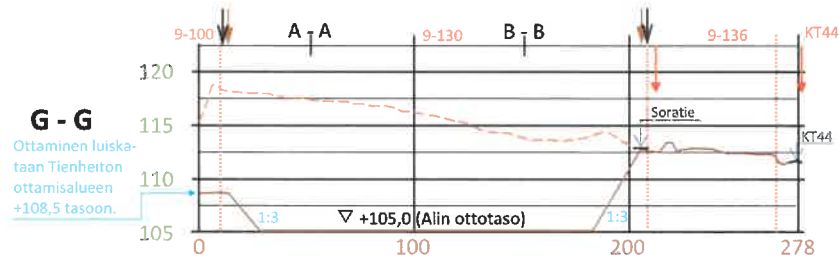
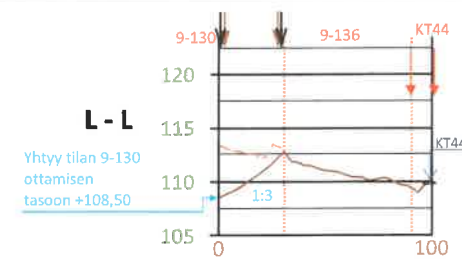



LIITE 8b.
Piirustus
T202225/3.2

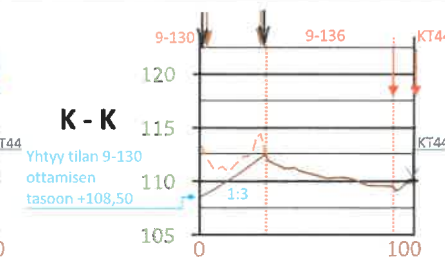

Ottamisen alin taso on +105,0, johon otetaan
vain hiekkaisen maa-aineksen kohdissa.
Muutoin alueella esiintyvät hiesu- ja
savikerrokset jäävät tasoihin +106,0 ...+107,0.
Edellä esitetyn seikan vuoksi pohjasta voidaan
lopputilanteessa muotoilla mieluummin
kumpareinen alue kuin täysin tasainen alue.

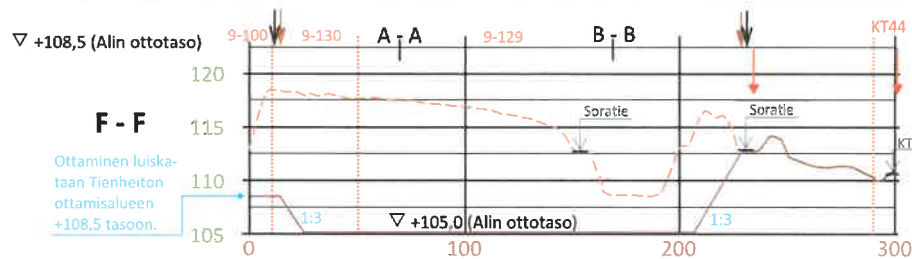

Kunta Kankaanpää	Kylä Lauhala	Rn:o 99-407-9:130 ja 9-129	Korkeus- ja koordinaattijärjestelmä N₂₀₀₀; ETRS-TM35Fin
Rakennustoimenpide Maa-ainesten ottaminen	Piirustuslaji Maa-ainesten ottamissuunnitelma	Juokseva No 3.2/5	
Kohteen nimi ja osoite Sorametsärakennuskosken ja Rakennusluukilan alue E ja O Myllymäki Oy	Piirustuksen sisältö Poikkileikkaukset	Mittakaava 1:2500 1:500	
Suunnittelija KV Ympäristökonsultointi, Kai Vuorinen	Suunniteluala YMP	Työ No T202225	Piirustus No T202225/3.2
	PVM 9.5.2023	Yhteyshenkilö Kai Vuorinen,	
Suunn. KV		Tark. KV	

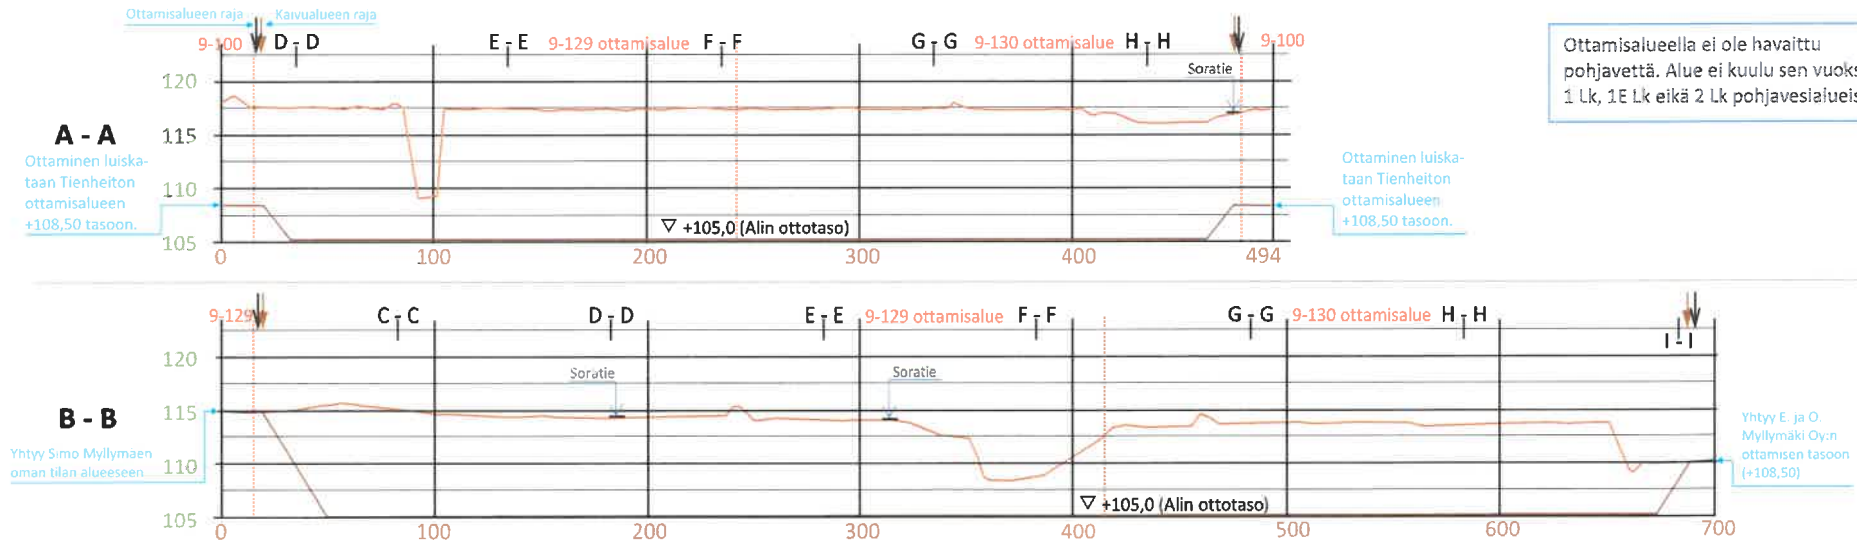

Kunta Kankaanpää	Kylä Lauhala	Rn:o 99-407-9-130 ja 9-129	Tunnus N2000; ETRS-TM35Fin
Rakennustoimenpide Maa-ainesten ottaminen	Piirustuslaji Maa-ainesten ottamissuunnitelma	Juokseva No 3.1/5	
Kohteen nimi ja osoite Sorametsärakennuskosken ja Rakennusluukilan alue E ja O Myllymäki Oy	Piirustuksen sisältö Pituusleikkaukset	Mittakaava 1:2500 1:500	
Suunnittelija KV Ympäristökonsultointi, Kai Vuorinen	Suunnitteluala YMP	Työ No T202225	Piirustus No T202225/3.1
	PVM 9.5.2023	Yhteyshenkilö Kai Vuorinen,	
	Suunn. KV	Tark. KV	