


- 
- Suunnitelma-alueen raja
 - Ottamisalueen raja 2023 – 2038
 - Kaivualueen raja 2023 – 2038
 - Tukitoiminnot erillisellä alueella*
 - Varastokasojen sijoittelu
 - Tulevat ottamissuunnat
 - Metsäkuvion raja
 - Ottamisen rintausta 4/2023
 - Pintamaan varastot 2023
 - Soratiet
 - Hietala-Hietaranta (sm)
 - Kulttuurimaisema-alue (länsiraja)
 - Arvokas harjualue (ah)
 - +109,7
 - Korkeustietoja (N₂₀₀₀).

- Tilalla 1-129 on ottamistaso toteutunut kuopissa tasoon +108,8...+109,0.
- Aiemman luvan mukalsta alinta tasoa +108,5 ei ole kaikkialla saavutettu.
- Tilan 1-130 leveällä kohdalla alin ottamistaso on ollut +106,0 keskimäärin ja savisuuden vuoksi tasojen vaihteluväli on +105,0 ...+107,0. Kyseisen tilan alueella ottamissyvyyteen haettiin muutos vuonna maa-ainesluupaun 2022.
- Kauhajoen tien taso vaihtelee välillä +109,5 ... +111,9. Tien keskiliinjaan 70 m.
- Alin taso +105,0 ei vaikuta pohjavesitasoihin, koska alueella ei ole pohjavettä.

Kunta Kankaanpää	Kylä Lauhala	Rn:o 99-407-9-130 ja 9-129	Korkeus- ja koordinaattijärjestelmä N2000; ETRS-TM35-Fin		
Rakennustoimenpiteiden Maa-ainesten ottaminen			Piirustuslaji Maa-ainesten ottamissuunnitelma	Juokseva No 2/5	
Kohteen nimi ja osoite Sorametsä-rakennuskosken ja Rakennusluukilan alue E ja O Myllymäki Oy			Piirustuksen sisältö Suunnitelma	Mittakaava 1:5000	
Suunnittelija KV Ympäristökonsultointi, Kai Vuorinen			Suunnitteluala YMP	Työ No T202225	Piirustus No T202225/2
			PVM 9.5.2023	Yhteyshenkilö Kai Vuorinen, -	
			Suunn. KV	Tark. KV	

Korkeustiedot ovat N₂₀₀₀ -järjestelmässä. {MML 2023}.
Täydennyskartoitettu avoimen ottamissalueen osalta
10/2022, KV Ympäristökonsultointi.

Alueella ei ole
luokiteltua
Pohjaviesialuetta

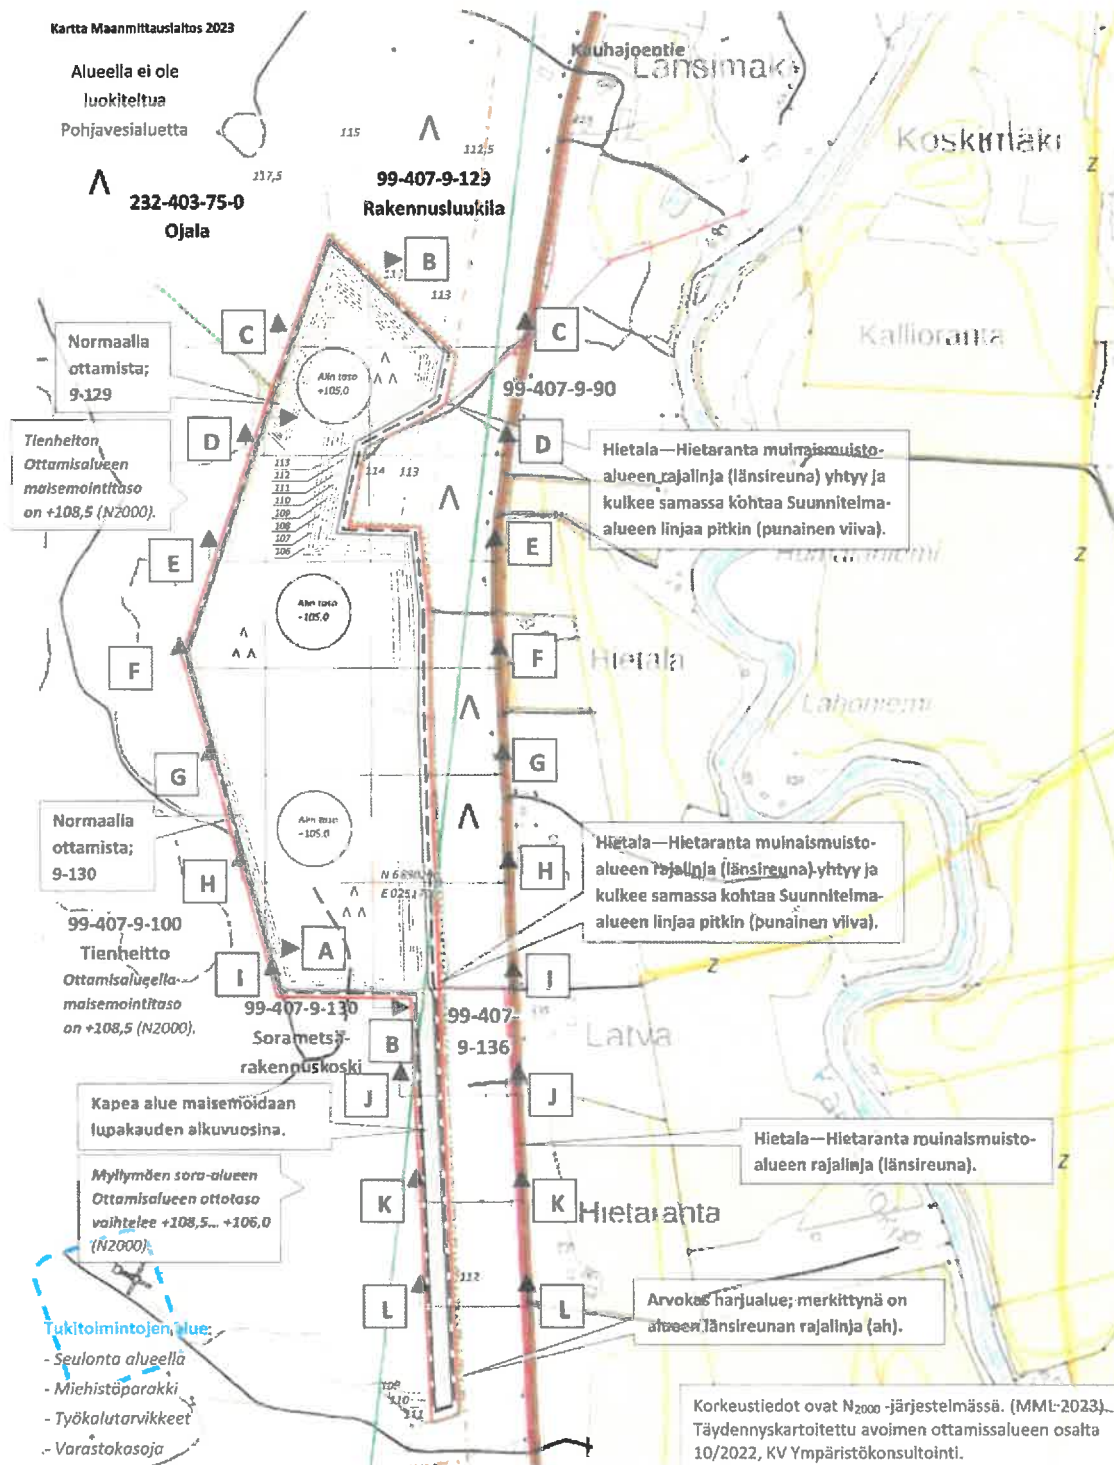

Ottamisalue = 11,7 ha

Kaivualue = 10,6 ha

- Suunnitelma-alueen raja
- Ottamisalueen raja 2023 – 2038
- Kaivualueen raja 2023 – 2038
- Tukitoiminnot erillisellä alueella
- Varastokasojen sijoittelu
- Tulevat ottamissuunnat
- Metsäkuvion raja
- Ottamisen rinta 4/2023
- Pintamaan varasto 2023
- Soratiet
- Hietala-Hietaranta (sm)
- Kulttuurimaisema-alue (länsiraja)
- Arvokas harjualue (ah)
- Korkeustietoja (N2000).

Kunta	Kylä	Rno	Korkeus- ja koordinaattijärjestelmä
Kankaanpää	Lauhala	99-407-9-130 ja 9-129	N2000; ETRS-TM35-Fin
Rakennustoimenpide	Maa-ainesten ottaminen		Piirustuslaji
			Maa-ainesten ottamissuunnitelma
Kohteen nimi ja osoite	Sorametsärakennuskosken ja Rakennusluukilan alue E ja O Myllymäki Oy		Juokseva No
			4/5
			Piirustuksen sisältö
			Lopputilanne
			Mittakaava
			1:5000
Suunnittelija	KV Ympäristökonsultointi, Kai Vuorinen		Suunnitteluala
			YMP
			Työ No
			T202225
			Piirustus No
			T202225/4
			PVM
			9.5.2023
			Yhteyshenkilö
			Kai Vuorinen