


# TEOLLISUUSTIE JK-PP Tyyppipoikkileikkaus

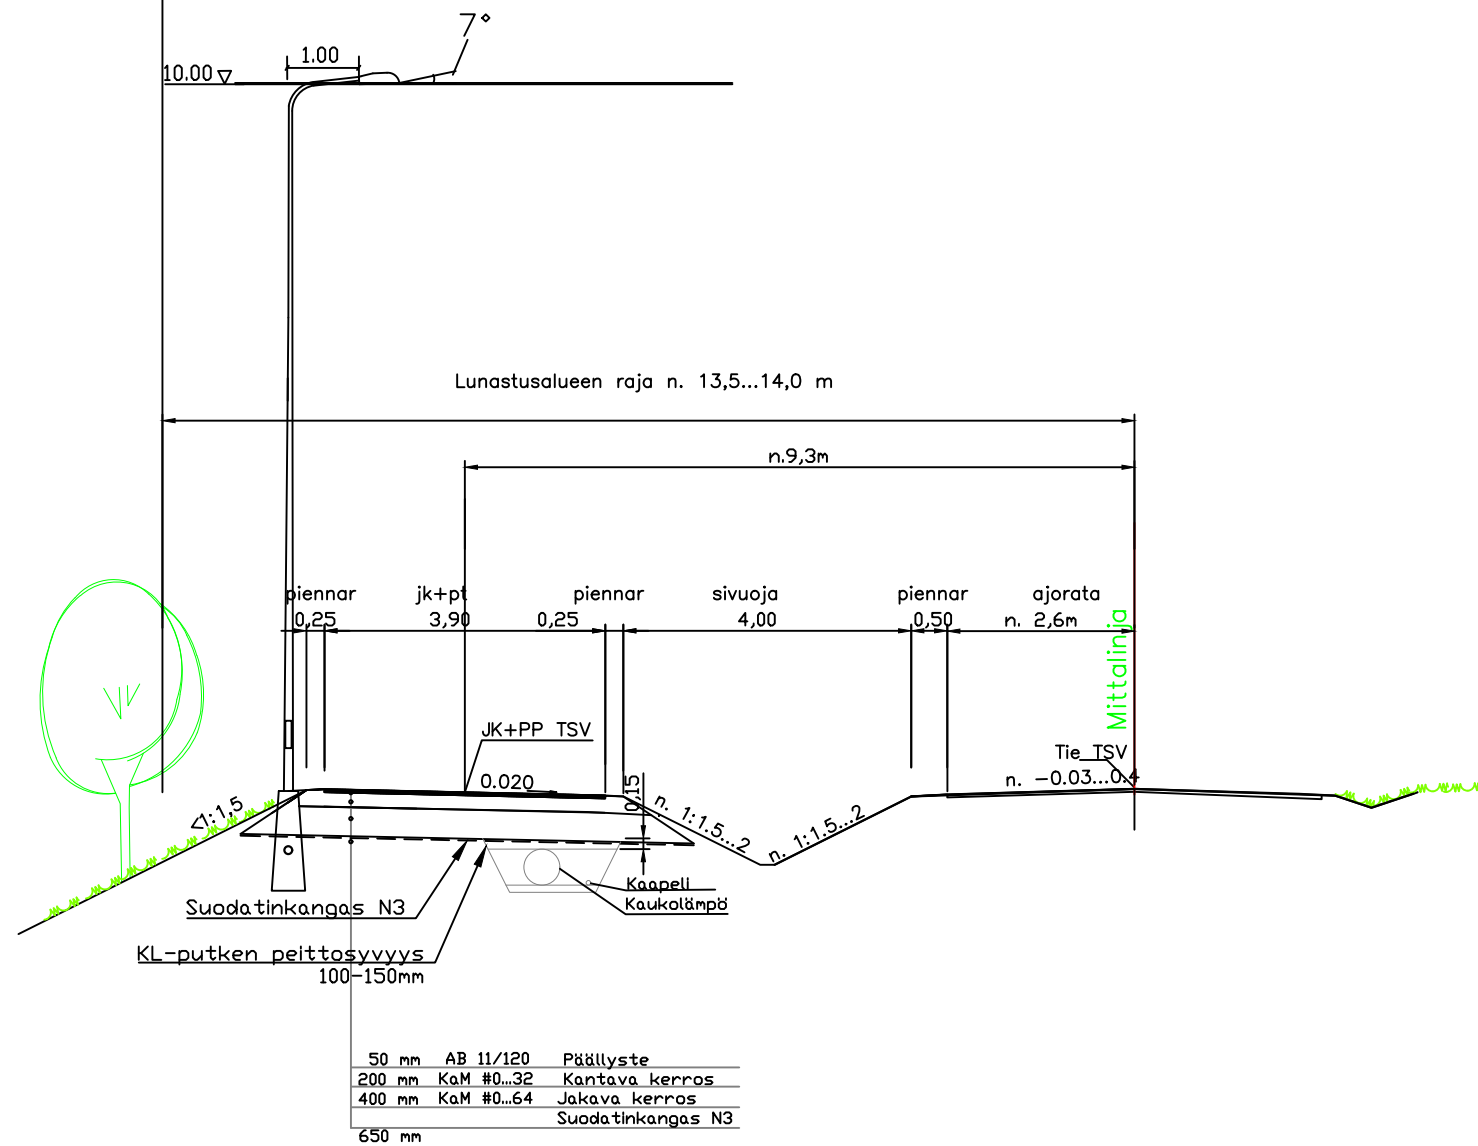

## KÄYTETTY KOORDINAATTI- JA KORKEUSJÄRJESTELMÄ ETRS-GK22 JA N2000

Rakennuskohde Kankaanpään kaupunki Teollisuustien jk-pp Kankaanpää	Piirustuksen sisältö TYYPPIPOIKKILEIKKAUS	Mittakaavat 1:100
Suunnittelija Kankaanpään kaupunki Rakennettu ympäristö Kuninkaanlähteenkatu 8 38700 Kankaanpää	Suunnittelualue, työnumero ja piirustuksen numero Katusuunnitelma	Muutos 16418002-301
Päiväys 2.5.2024 Pääsuunn. M.VAAJASAARI Hyv. -	Suunn./Piirt. M.HUTTUNEN Tarkastaja -	Tiedosto TIEDOSTO