



A-A 1:1000 / 1:200

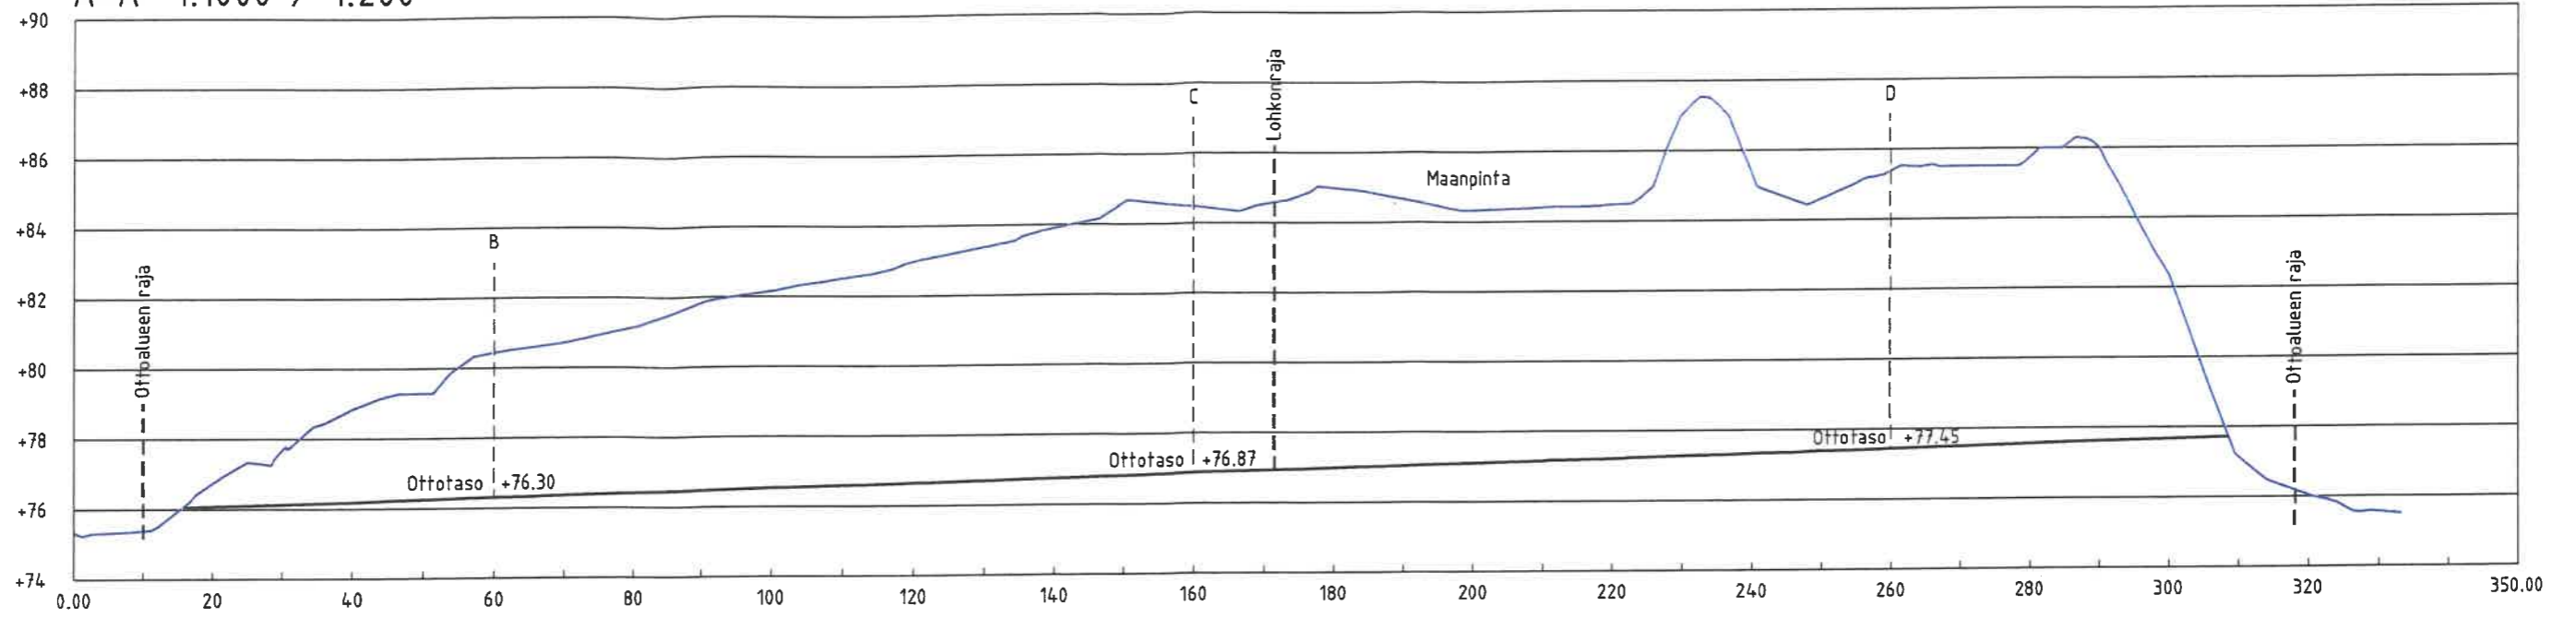

B-B 1:1000 / 1:200

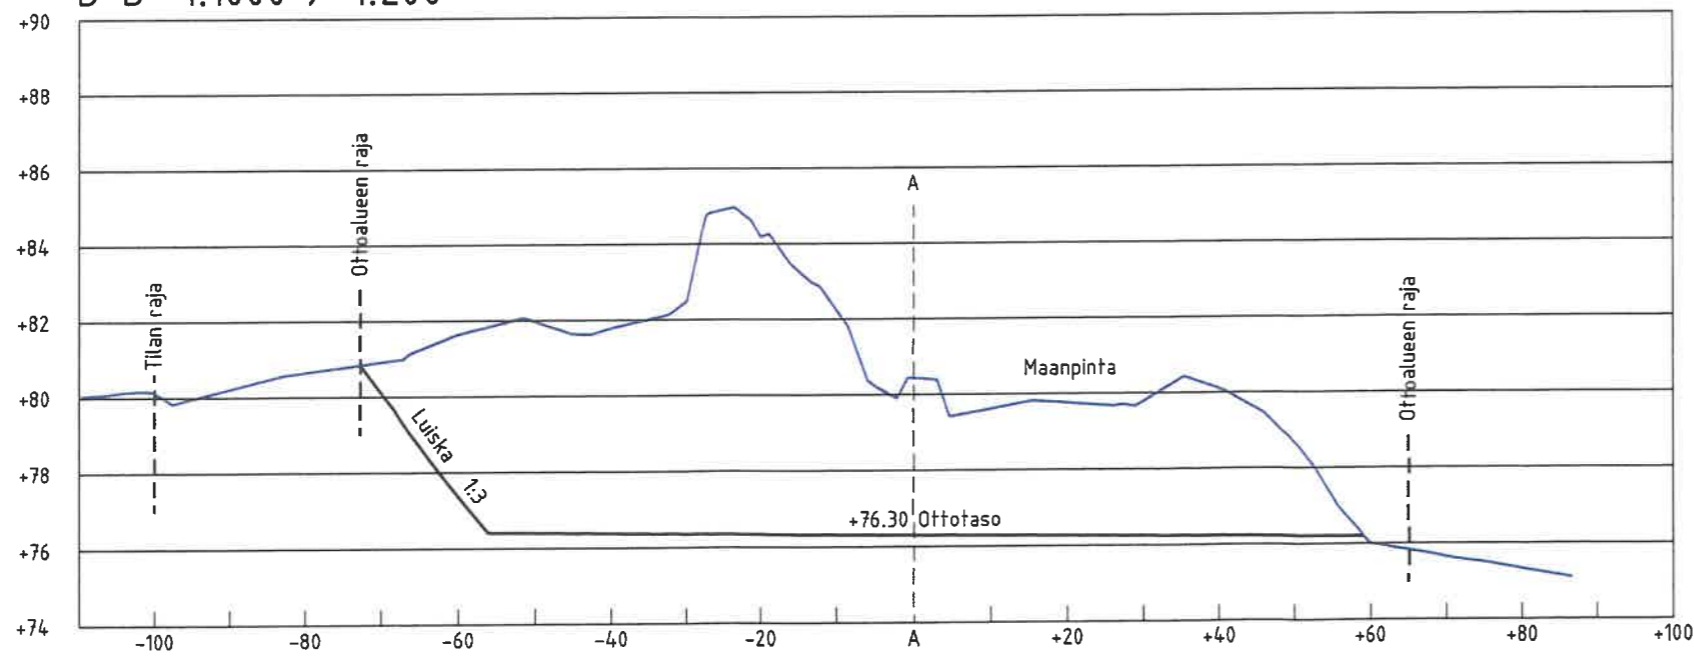

MAA-AINESSUUNNITELMA		Piir.no. 3.
Hanke, Kunta Ilkka Latvajärvi		Mittakaava 1:1000 / 1:200
38760 Venesjärvi		Piirustuksen sisältö Pituusleikkaus A-A Poikkileikkaus B-B
Kankaanpää, Uusirautava 214-423-6-178		Koordinaattijärjestelmä etrs35/ N2000
Suunnittelut Jukka Paitula <i>Jukka Paitula</i>		Muutos (Työ: JP180241.1.dgn)
Päiväys 30.06.2014		