


Periaatteellinen kuva kallion louhinnasta

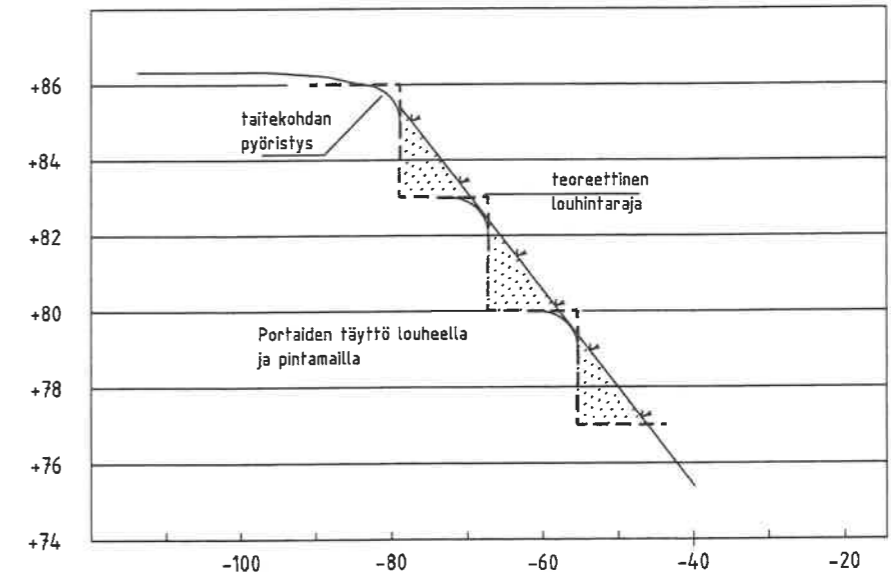

MAA-AINESSUUNNITELMA

Hanke, Kunta
Ilkka Latvajärvi
38760 Venesjärvi
Kankaanpää, Uusirautava 214-423-6-178

Etelä-Suomen Salaojakeskus

Suunnittelut Jukka Paitula
Päiväys 30.06.2014

Piir.no. 4.
Mittakaava 1:1000 / 1:200
Piirrustuksen sisältö
Poikkileikkaus B-B
Poikkileikkaus C-C
Koordinaattijärjestelmä
etrs35/ N2000

Muutos (Työ: JP180241.1.dgn)