



JULKISIVU POHJOISEEN


1. YKSIKERROSKATE, harmaa
2. KENNOLEVY, valoaläpäisevä
3. BETONIELEMENTTI, pesubetoni
4. BETONIELEMENTTI, sileä, harmaa
5. VERHOSEINÄ, valkoinen
6. LIIMAPUUPINTA
7. KÄYNTI- JA PARIOVET, metallirakenteinen, harmaa
8. NOSTO-OVET, metallirakenteinen, harmaa

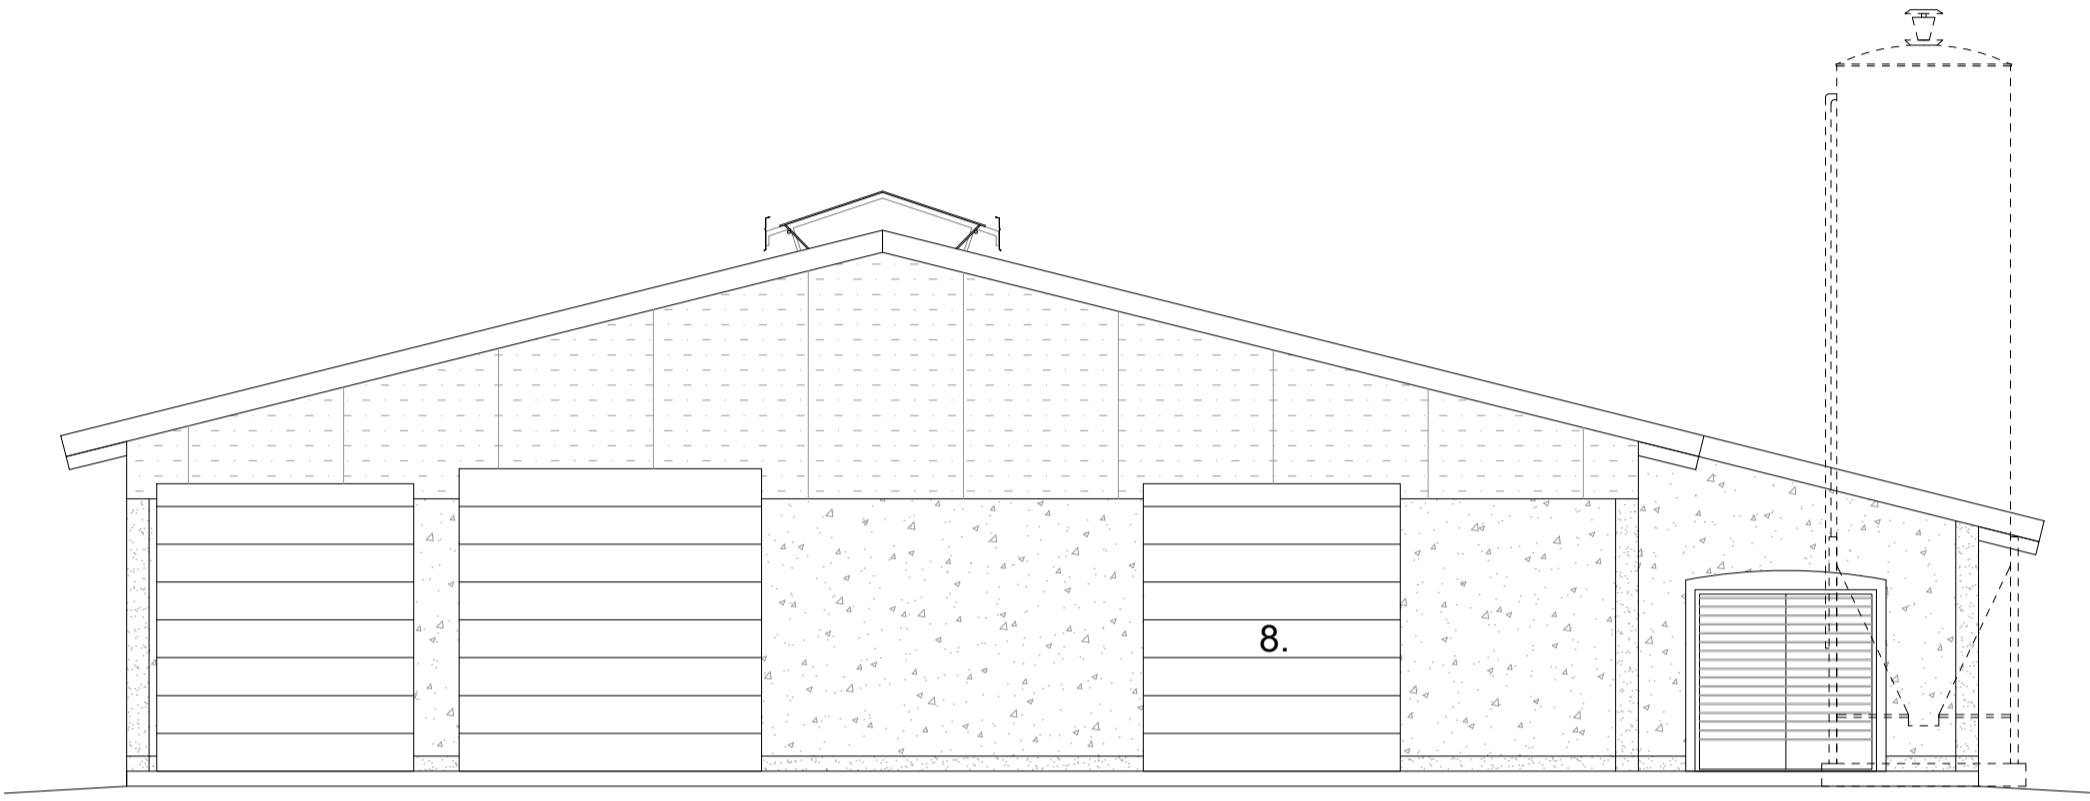

JULKISIVU ETELÄÄN

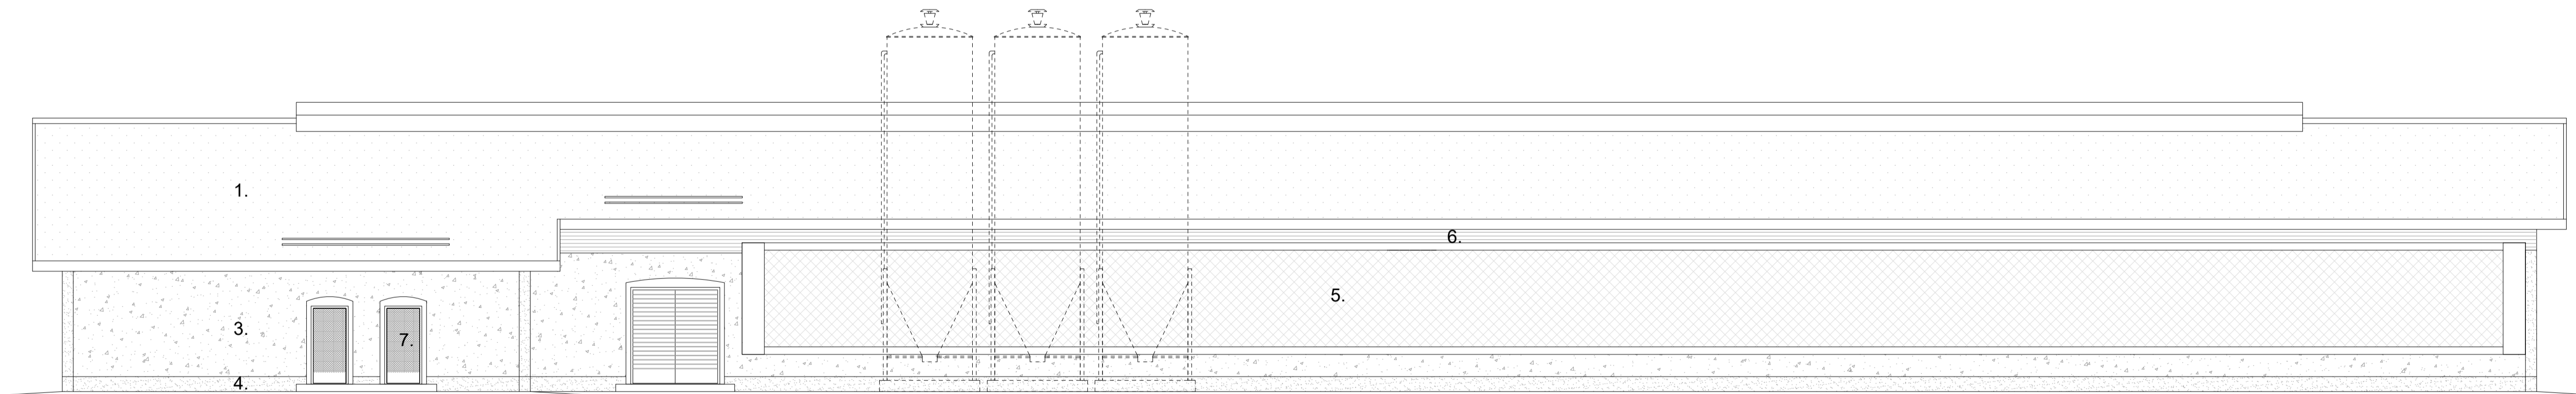

JULKISIVU ITÄÄN

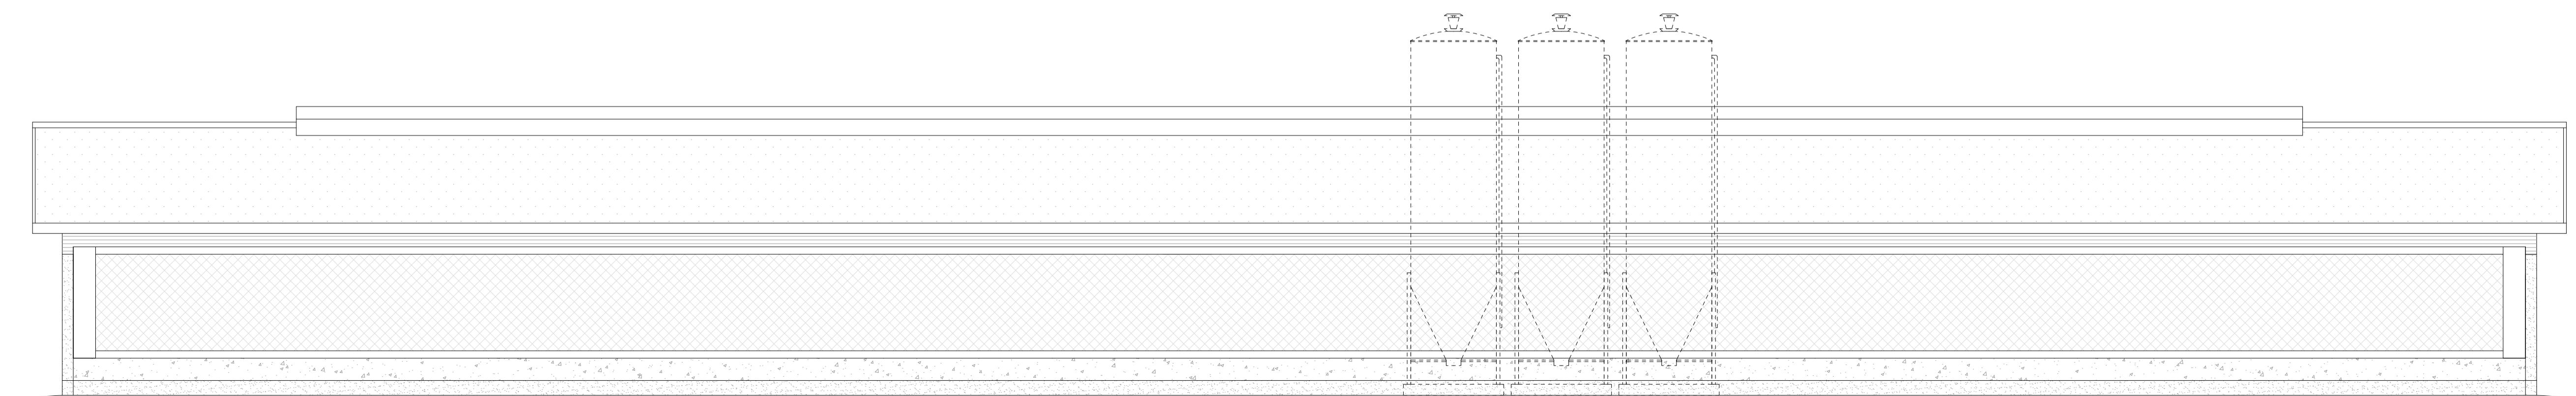

JULKISIVU LÄNTEEN

KIOSKI	KORTTELI/ALUE	TONTTI/Pinta	VRANOMAISTEN MERKINTÖIDÄ
LEVÄSJOKI	ALA-SOINI	4:119	
RAKENNUSKORTTEIN	PIIRUSTUSALUE		JUOKS.No
UUDISRAKENNUS	PÄÄPIIRUSTUS		MITTAKAAVAT
RAKENNUSKORTTEIN NIMI JA OSOITE	PIIRUSTUKSEN SISÄLTÖ		
LYPSYKARJAPIHATTO MTY YLIKÄHRRI LEVÄSJOENTE 1134 29880 SIISKAINEN	JULKISIVUT		1:100
	SIVUNALA	TYÖS.No	PIIR.No
	ARK	125	4
PÄIVÄYS	YHTEYSHENKILÖ	SHUUP.	LKF
20.9.2024	Lasse Kivioja, RI	PIIR.	LKF
		TOIK.	LKF

Tekijänoikeus - Copyright © Ri Kivioja Oy. Tämän aineiston tai jonkin osan kopiointi tai jäljentäminen mitä tahansa tavalla - tai jäljentämistä käyttäen, samoin kuin aineiston tai sen osan myyminen, vuokraaminen, lainaaminen ja muu levittäminen on sallittu vain Ri Kivioja Oy:n antaman kirjallisen luvan nojalla ja luvon mukaisessa käyttöolosuhteissa. Aineiston luvettoman käytön mukainen vahingonkorvausvelvollisuus on säädetty tekijänoikeuslaissa (404/1961).