


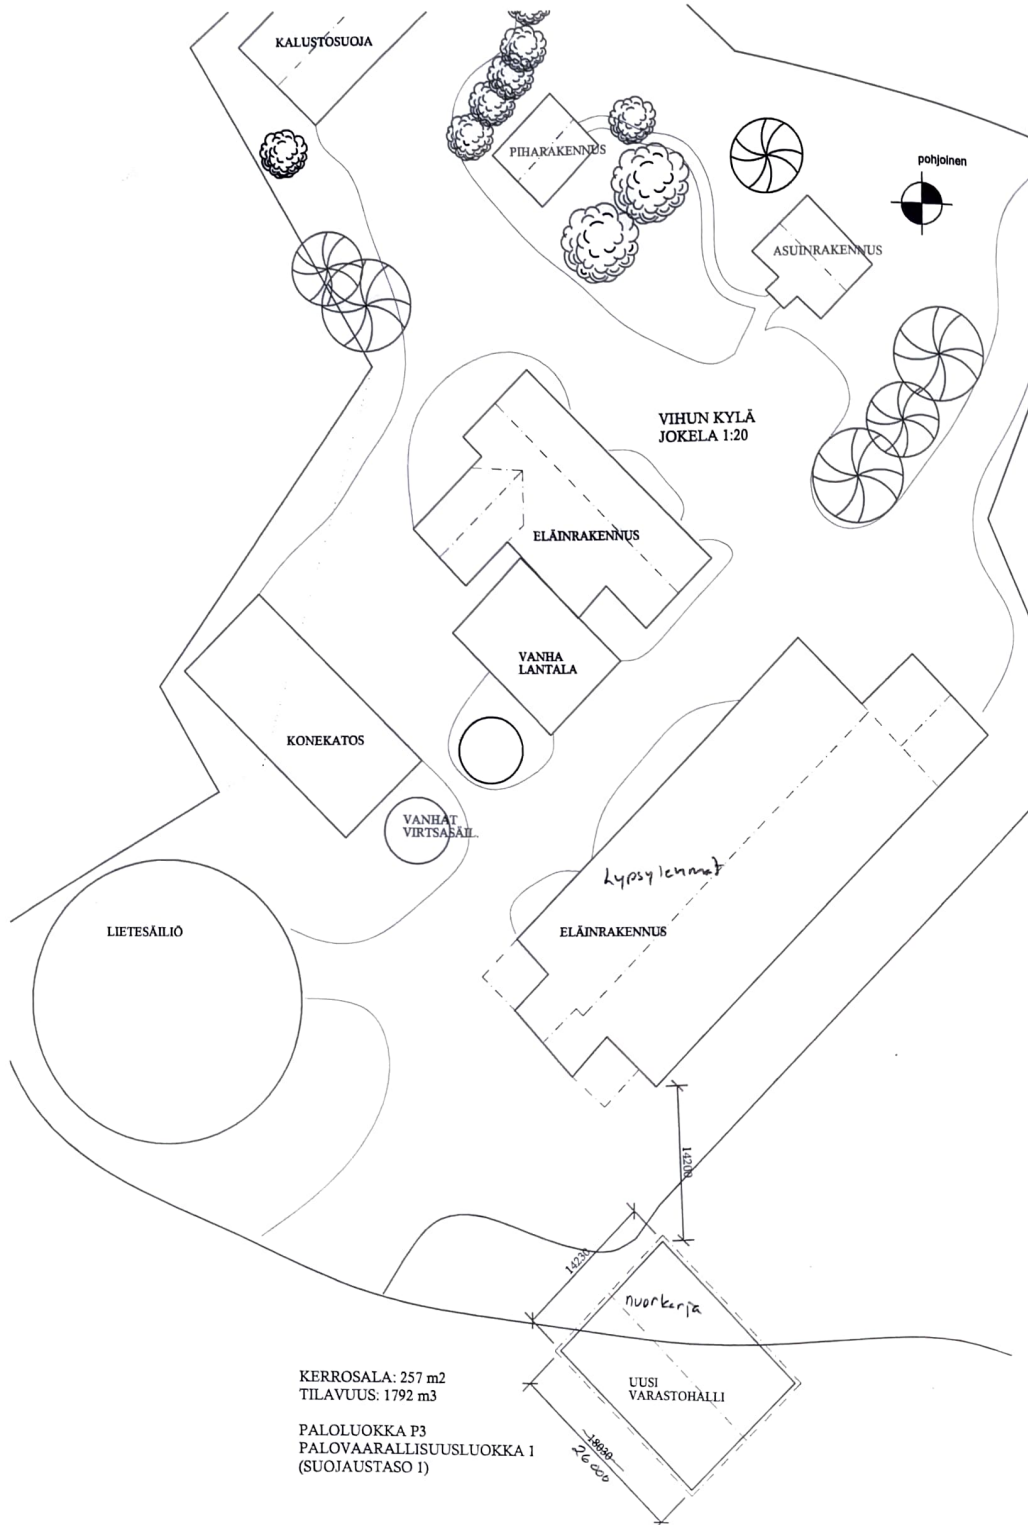

KAUPUNGINOSA	KORTTELI/TILA	TONTTI		
JÄMIJÄRVI	VIHUNKYLÄ	1:20		
RAKENNUSOIMENPIDE			PIIRUSTUSLAJI	JUOKSEVA NRO
UUDISRAKENNUS			PÄÄPIIRUSTUS	-
KOHDE			PIIRUSTUKSEN SISÄLTÖ	MITTAKAAVA
KONEKATOS MARKO JOKELA			ASEMAKUVA	1:500
38840 NIINISALO				
SUUNNITTELIJA				
RA MARIA REHULA				
29600 NOORMARKKU				

ARK