


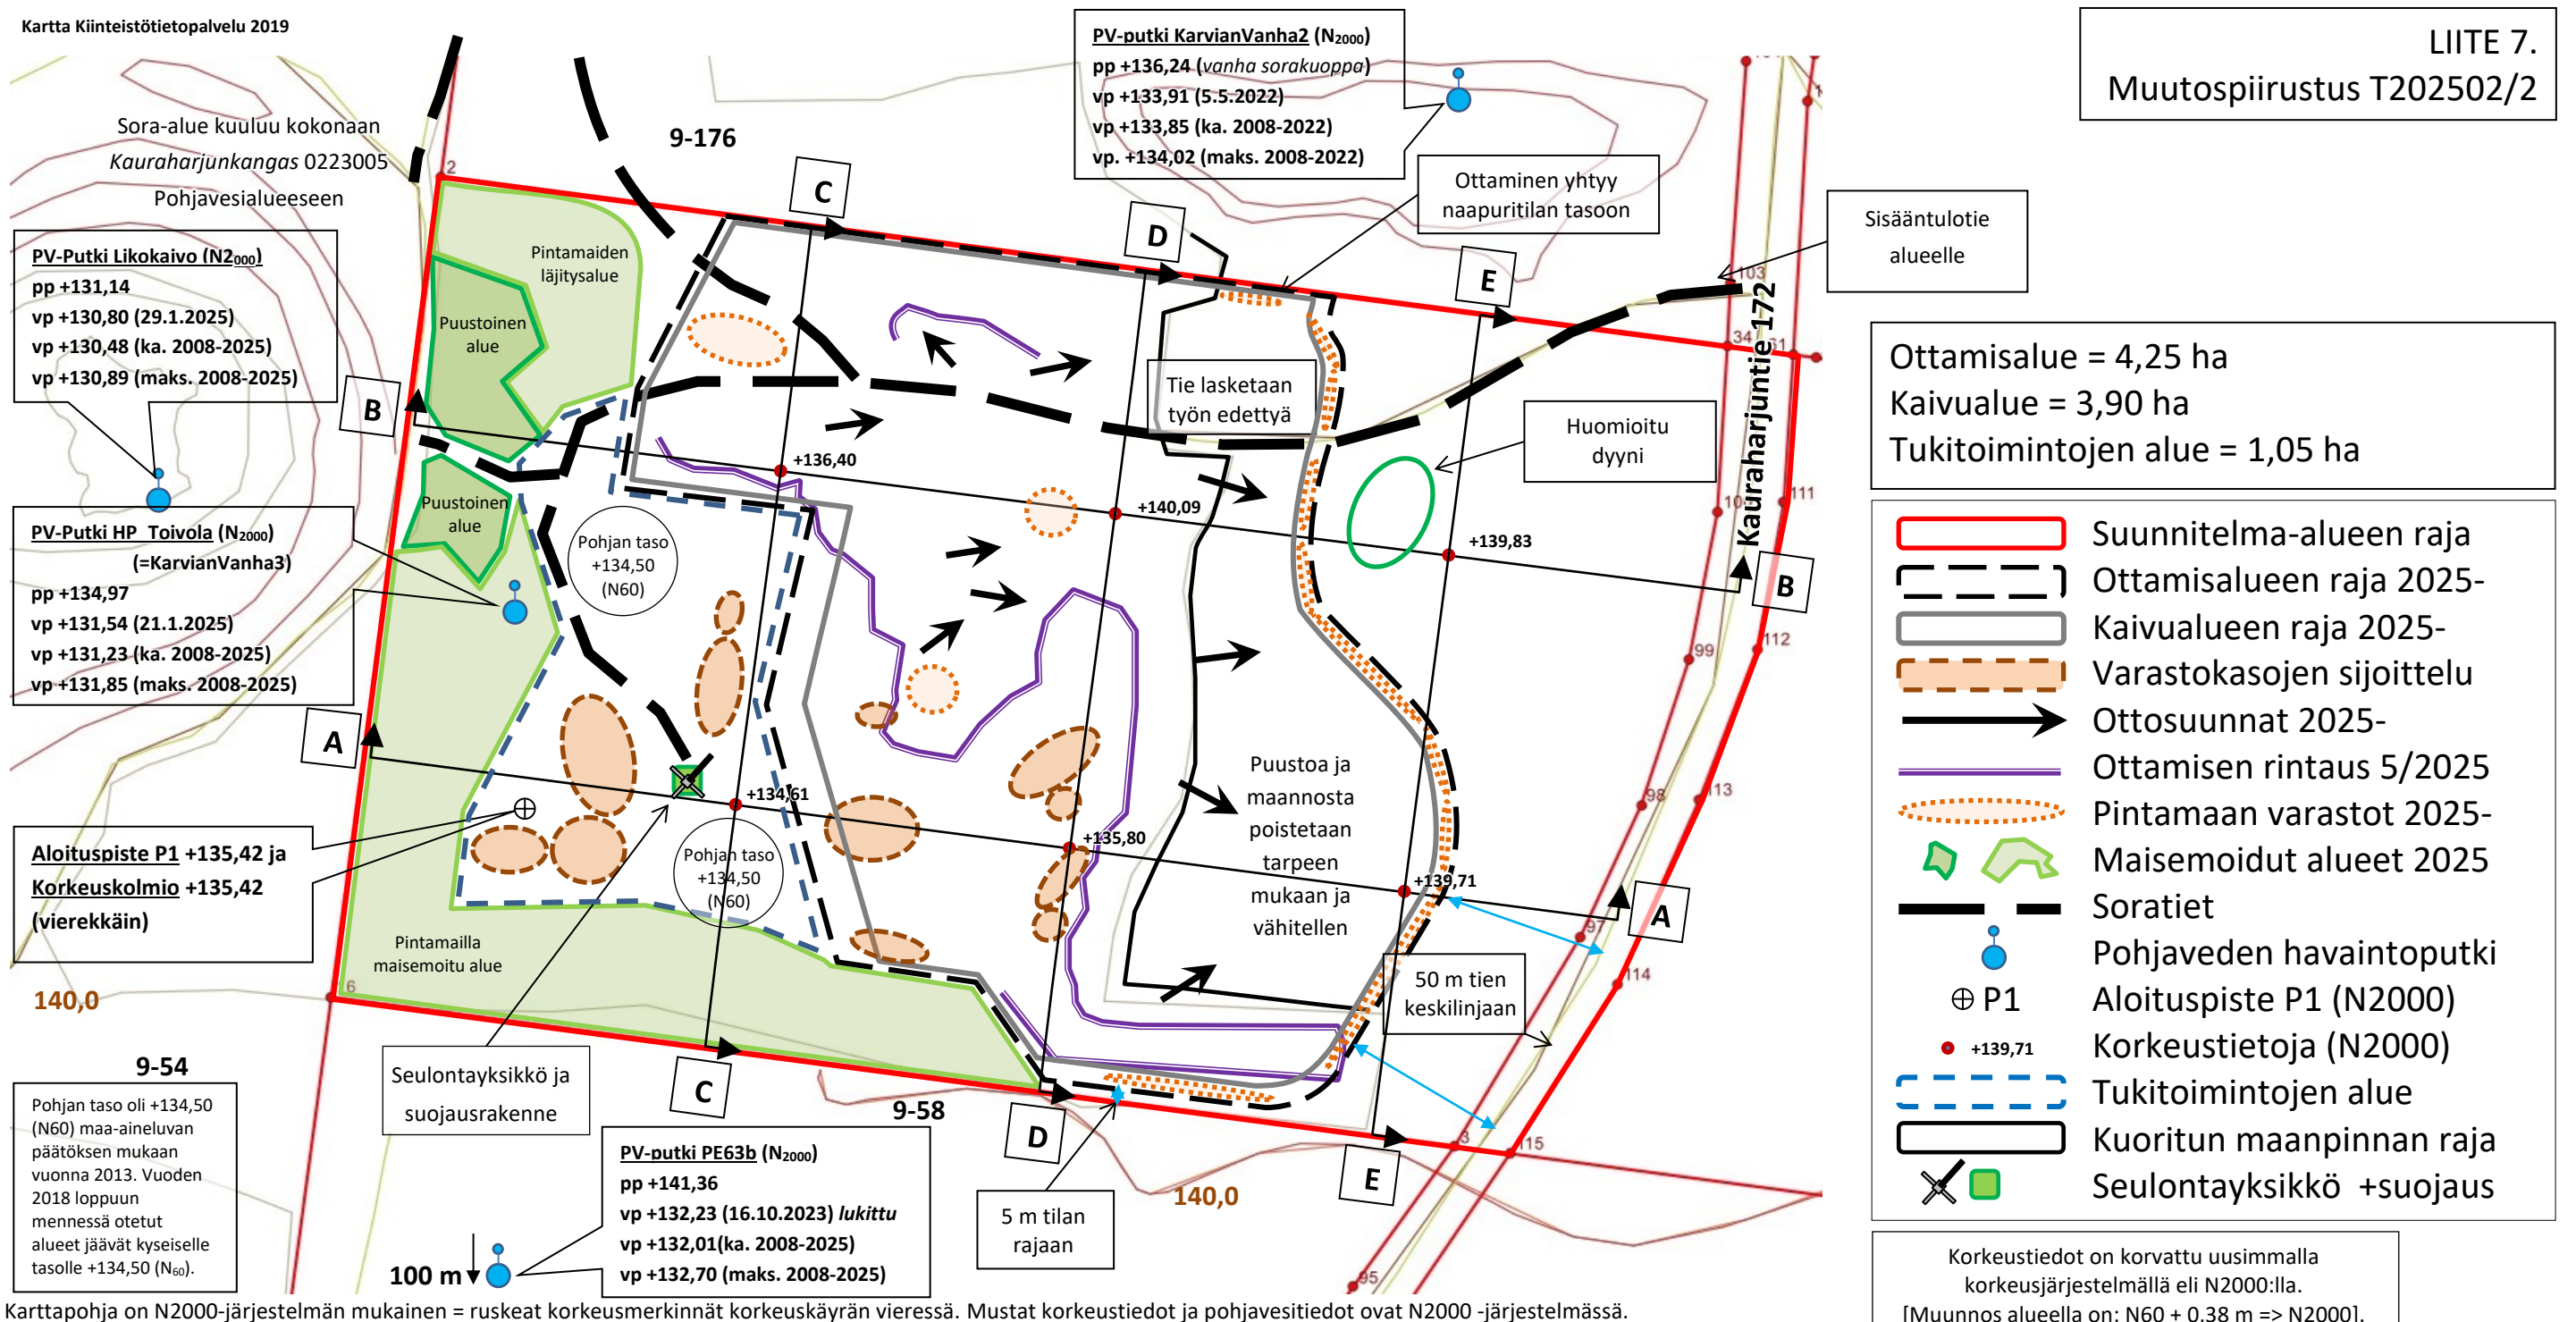

Kunta Karvia	Kylä Kantti	Rn:o 9-190 TOIVOLA	Koordinaatti- ja korkeusjärjestelmä ETRS-TM35FIN, N2000		
Rakennustoimenpide Maa-ainesten ottaminen			Piirustuslaji Maa-ainesten ottamissuunnitelma	Juokseva No 2/5	
Kohteen nimi ja osoite Toivolan sora-alue Alatalot Oy Kauraharjuntie 172 39940 KARVIA			Piirustuksen sisältö Suunnitelma	Mittakaava 1:2000	
Suunnittelija KV Ympäristökonsultointi, Kai Vuorinen			Suunnitteluala YMP	Työ No T202502	Piirustus No T202502/2
			PVM 22.5.2025	Yhteyshenkilö Kai Vuorinen, 0400 358 551	
			Suunn. KV	Tark. KV	