


PITUUSLEIKKAUKSET A-A JA B-B SEKÄ POIKKILEIKKAUKSET C-C ... E-E

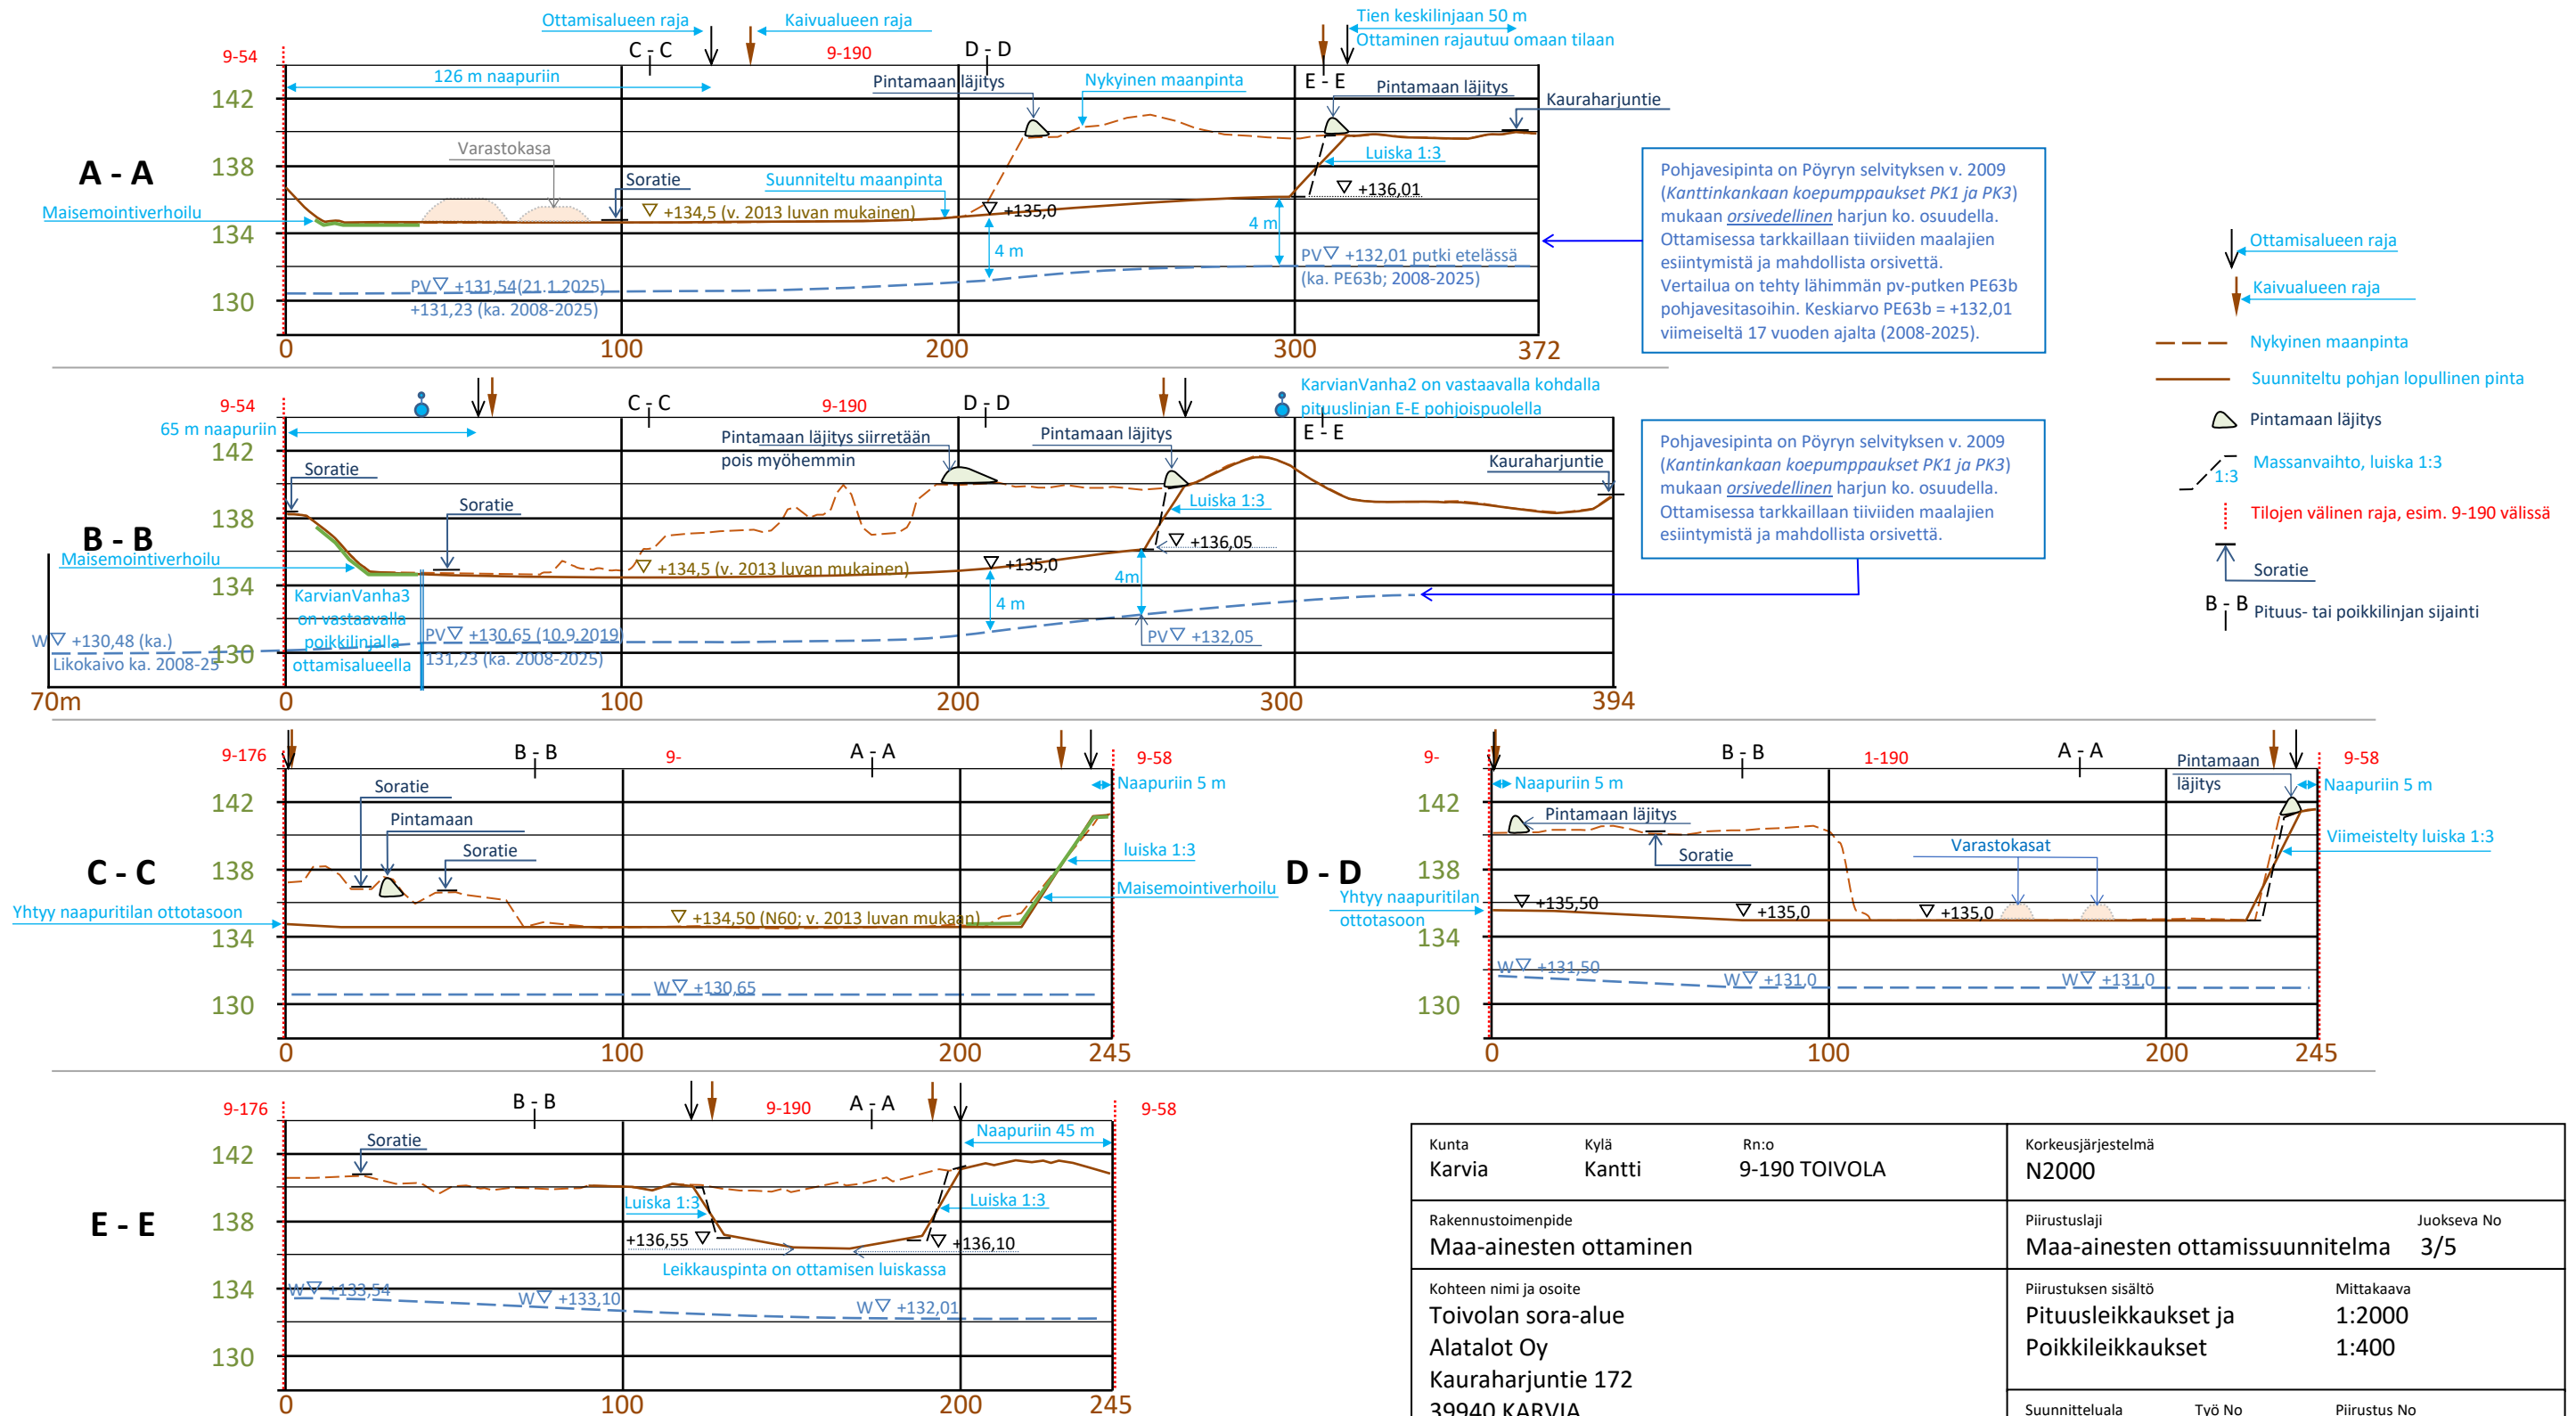

Kunta Karvia	Kylä Kantti	Rn:o 9-190 TOIVOLA	Korkeusjärjestelmä N2000
Rakennustoimenpide Maa-ainesten ottaminen	Piirustuslaji Maa-ainesten ottamissuunnitelma		
Kohteen nimi ja osoite Toivolan sora-alue Alatalot Oy Kauraharjuntie 172 39940 KARVIA	Piirustuksen sisältö Pituusleikkaukset ja Poikkileikkaukset		Juokseva No 3/5
	Mittakaava 1:2000 1:400		
	Suunnitteluala YMP	Työ No T202502	Piirustus No T202502/3
Suunnittelija KV Ympäristökonsultointi, Kai Vuorinen		Yhteyshenkilö Kai Vuorinen, 0400 358 551	
		Suunn. KV	Tark. KV