



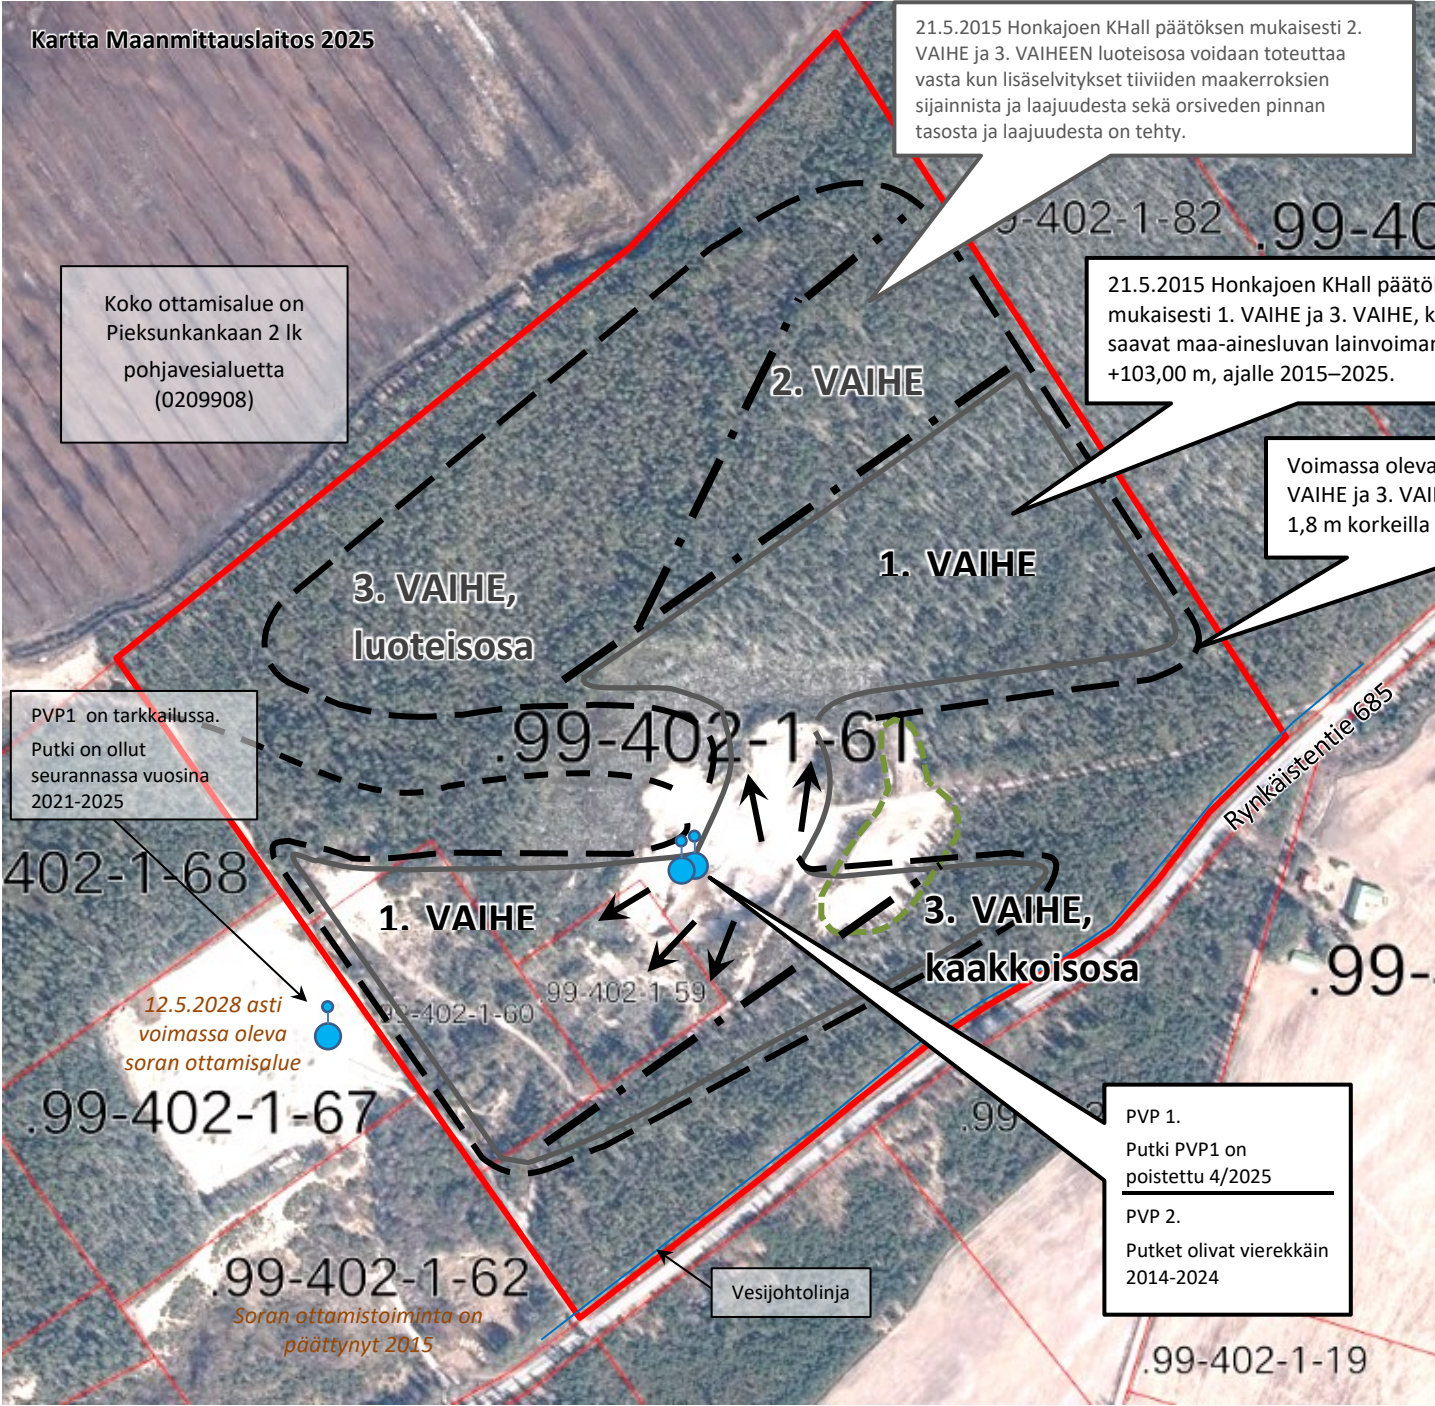

Ortoilmakuva vuodelta 2024.

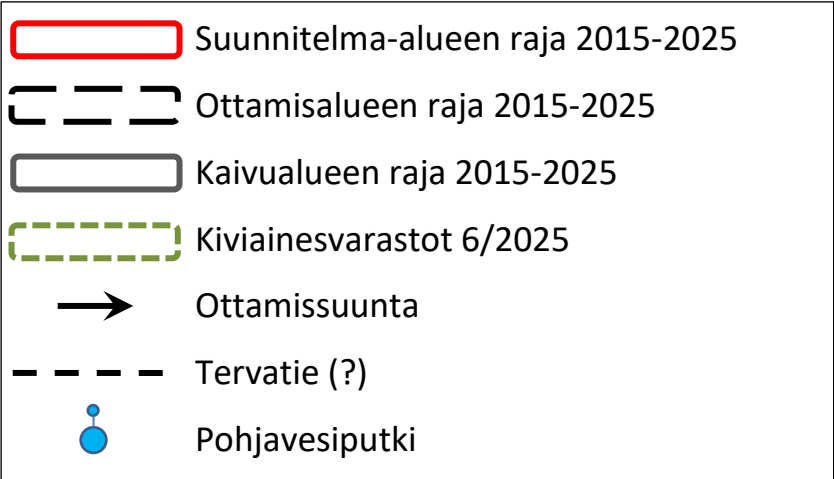

Kunta Kankaanpää	Kylä Antila	Rn:o 1:59, 1:60 ja 1:61	Sijainti- ja korkeustiedot ETRS-TM35FIN ja N2000
Rakennustoimenpide Maa-ainesten ottaminen	Piirustuslaji Maa-ainesten ottamissuunnitelma	Juokseva No 1/5	
Kohteen nimi ja osoite Kankaanmaan soranottoalue Maansiirto Mäki-Kantti Oy Rynkäistentie 685 38950 HONKAJOKI	Piirustuksen sisältö Nykytilanne	Mittakaava 1:5000	
Suunnittelija KV Ympäristökonsultointi, Kai Vuorinen	Suunnitteluala YMP	Työ No T202508	Piirustus No T202508/1
	PVM 9.6.2025	Yhteyshenkilö Kai Vuorinen,	
	Suunn. KV	Tark. KV	