
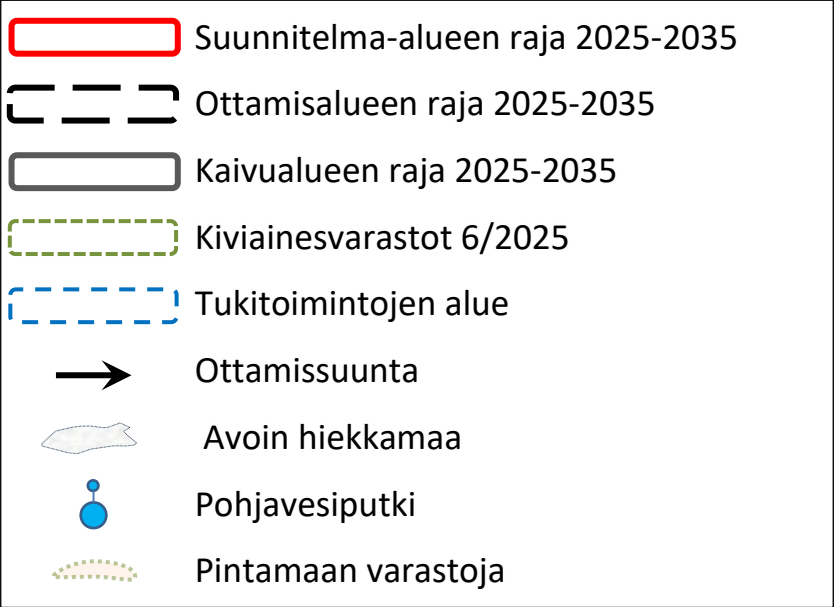


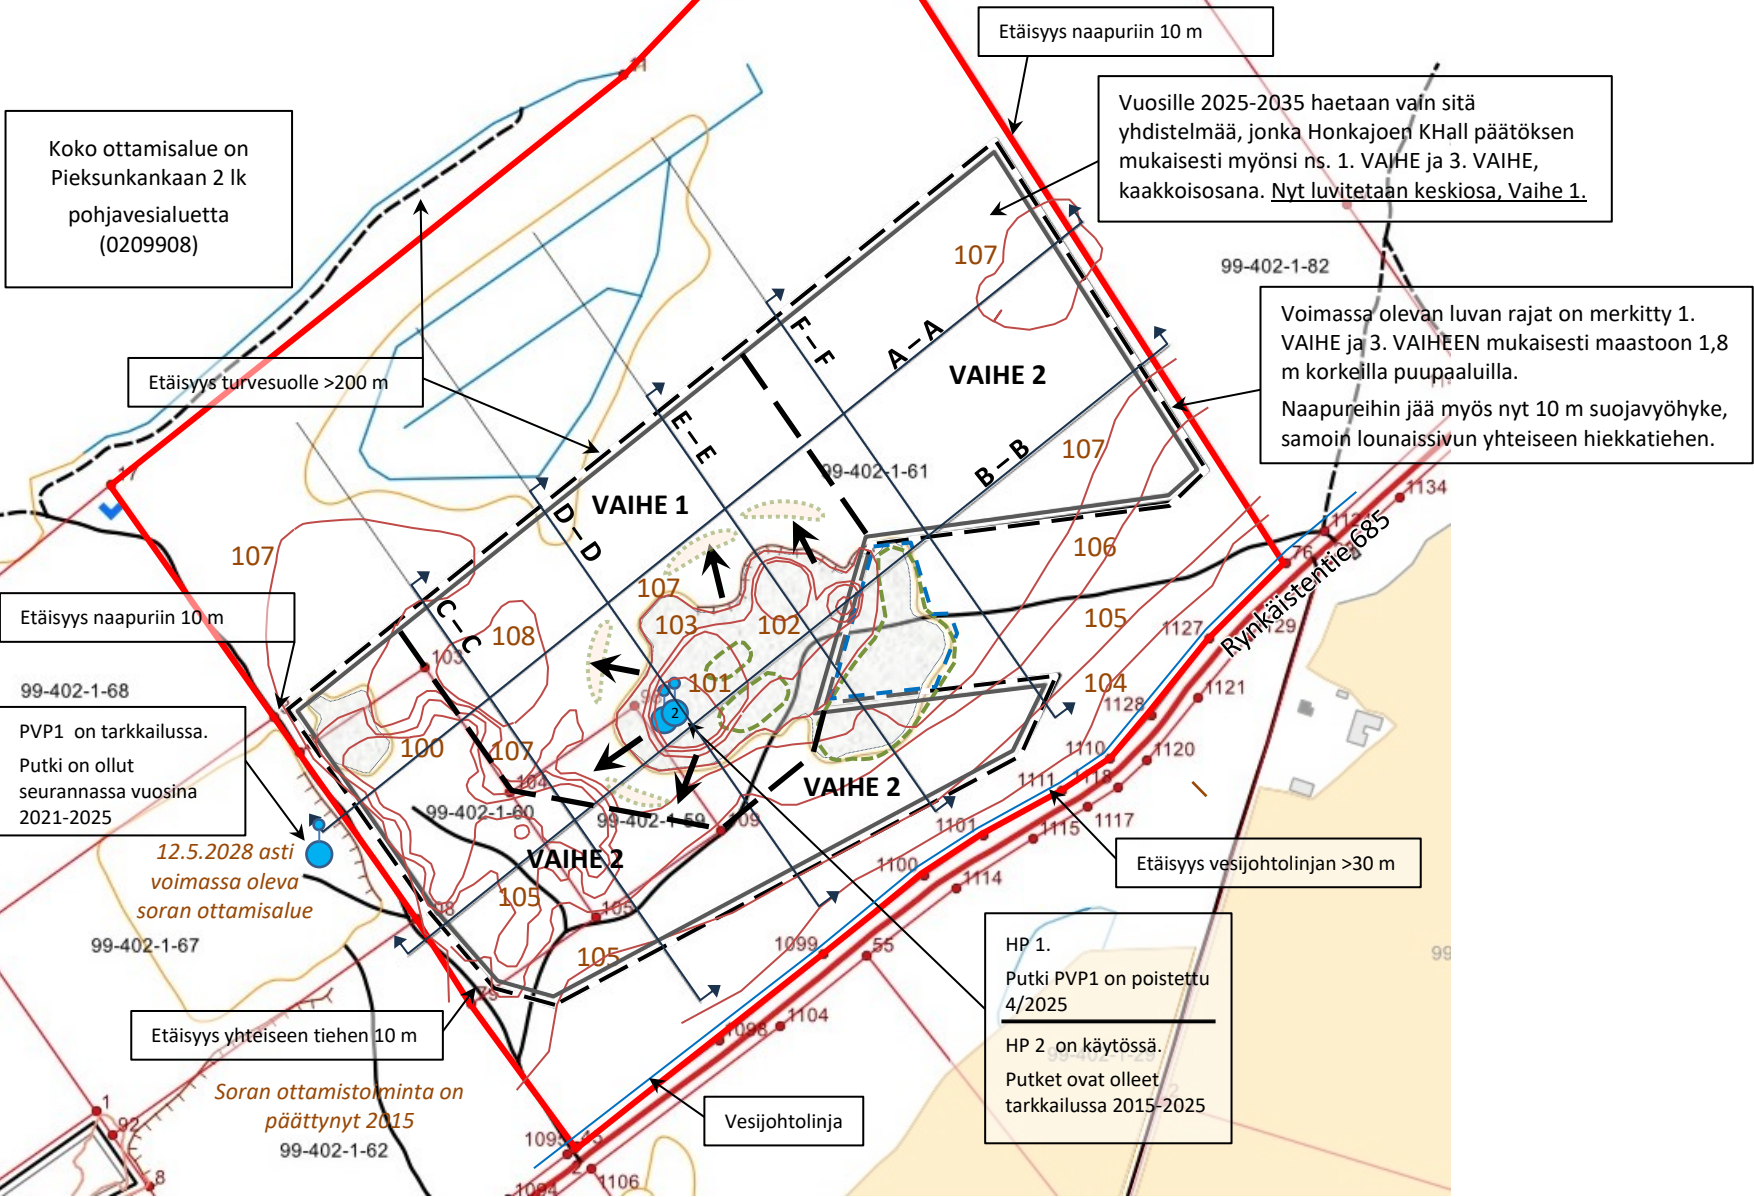

Kunta Kankaanpää	Kylä Antila	Rn:o 1:59, 1:60 ja 1:61	Sijainti- ja korkeustiedot ETRS-TM35FIN ja N2000
Rakennustoimenpide Maa-ainesten ottaminen	Piirustuslaji Maa-ainesten ottamissuunnitelma	Juokseva No 2/5	
Kohteen nimi ja osoite Kankaanmaan soranottoalue Maansiirto Mäki-Kantti Oy Rynkäistentie 685 38950 HONKAJOKI		Piirustuksen sisältö Suunnitelma	Mittakaava 1:5000
Suunnittelija KV Ympäristökonsultointi, Kai Vuorinen		Suunnitteluala YMP	Työ No T202508
		PVM 9.6.2025	Piirustus No T202508/2
		Yhteyshenkilö Kai Vuorinen, [REDACTED]	
		Suunn. KV	Tark. KV