



PITUUS- JA POIKKILEIKKAUKSET A-A, B-B sekä C-C, D-D, E-E ja F-F


A - A

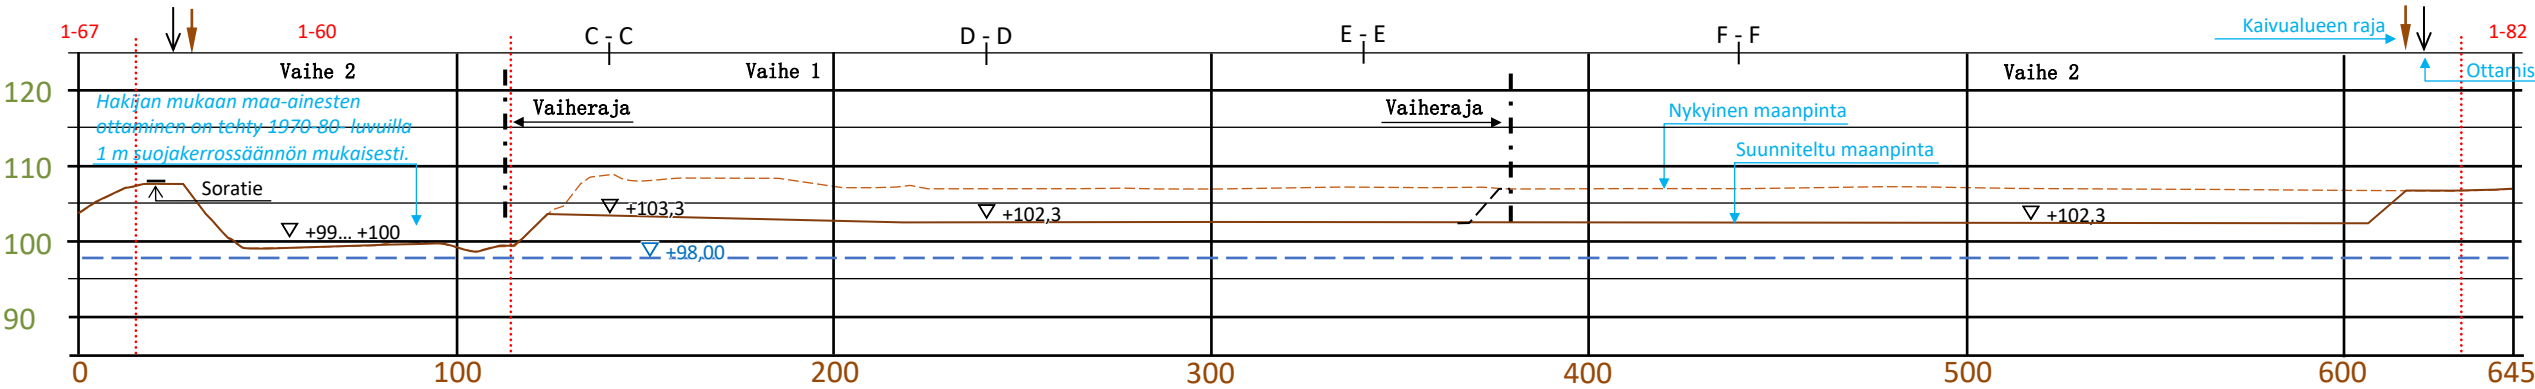


B - B

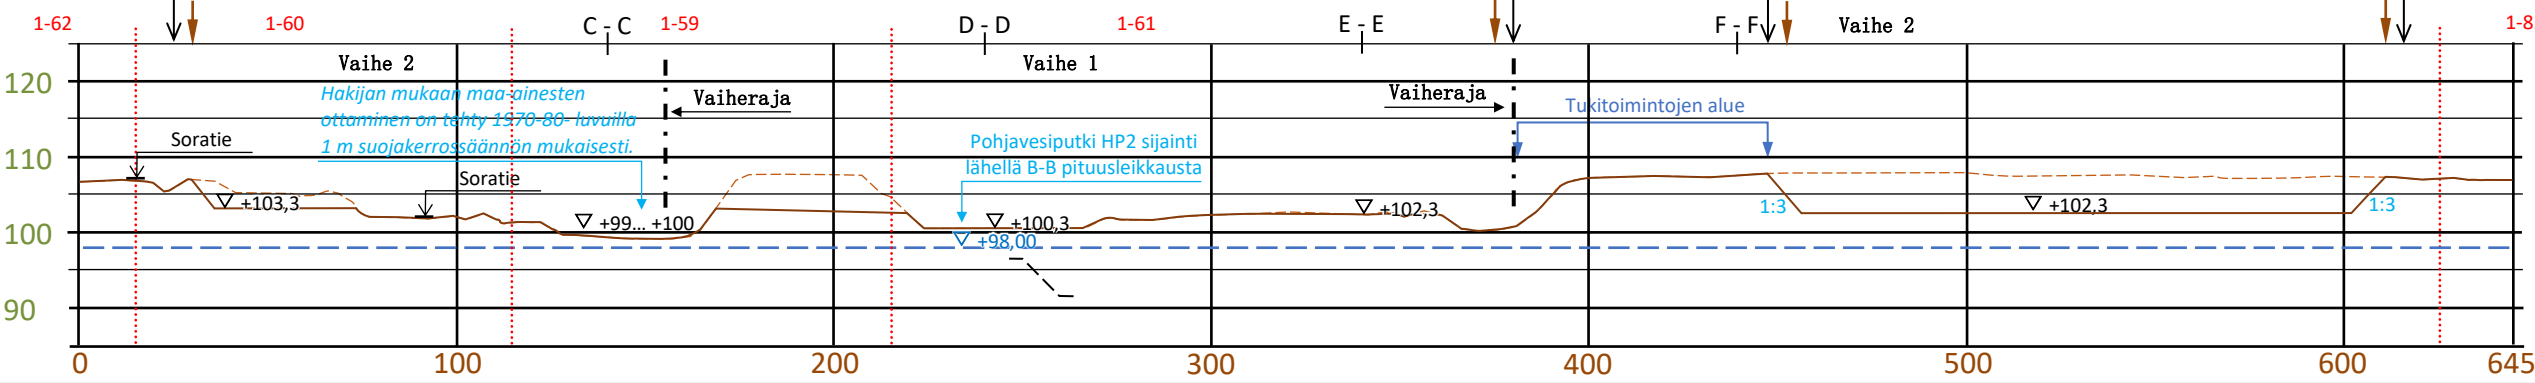


C - C

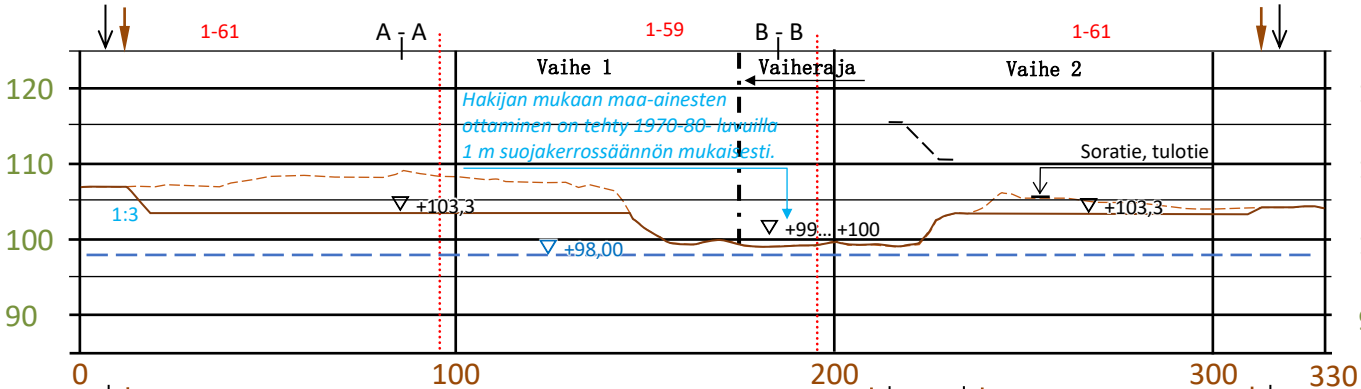


D - D

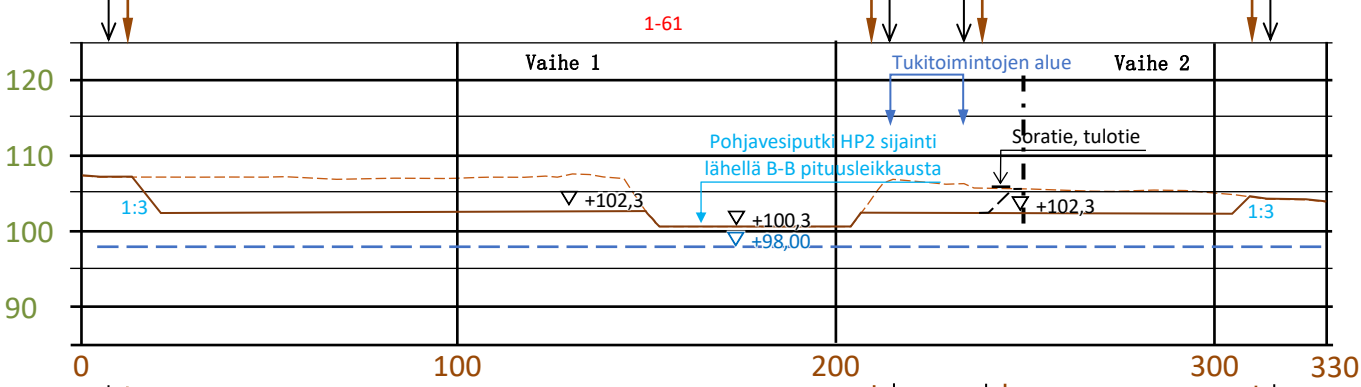

E - E

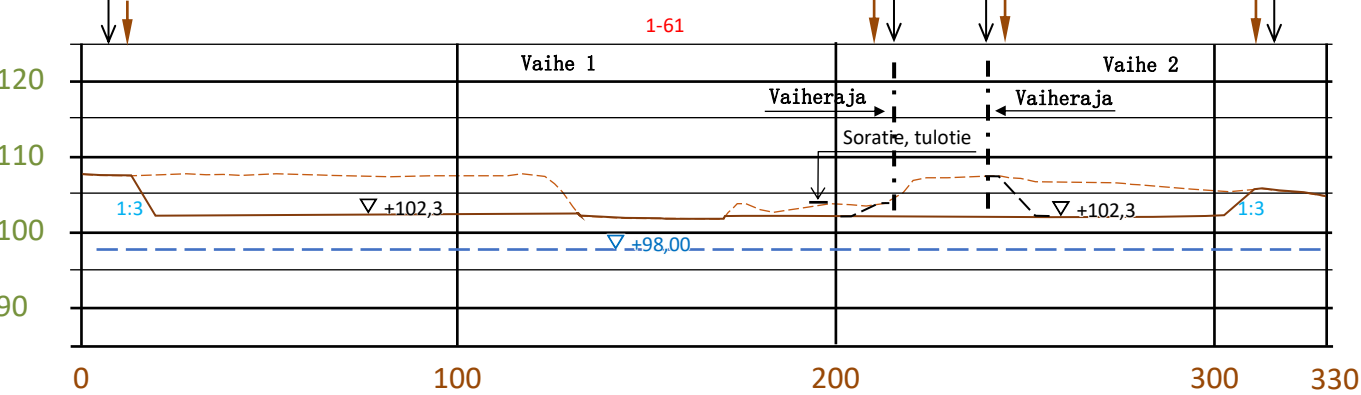

F - F

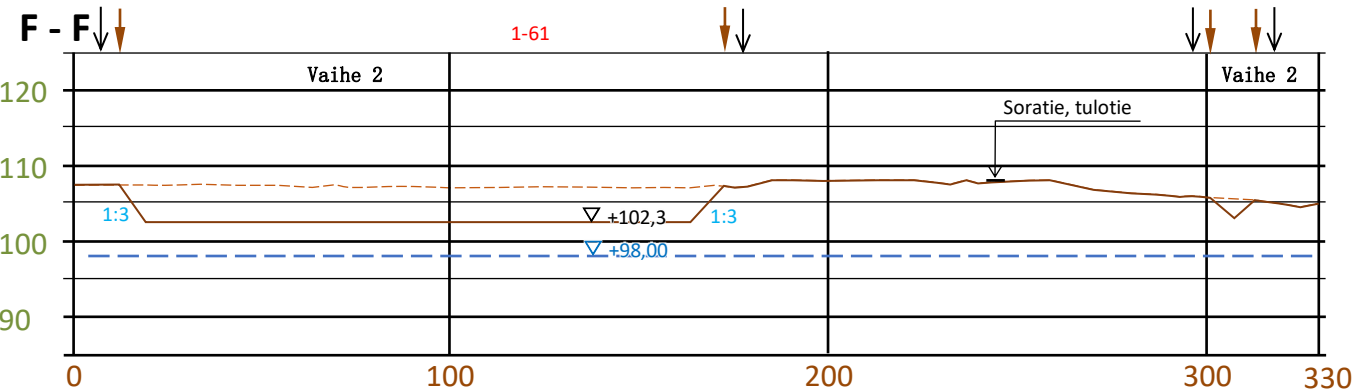

Pohjavesikorkeudet ovat määrittyneet kahden pohjavesiputkien korkeuksien perusteella HP1 ja HP2 (alueella). Lisäksi on hyödynnetty tilan 1-67 pvp1:tä.

↓ Ottamialueen raja
↓ Kaivualueen raja
--- Nykyinen maanpinta
— Suunniteltu pohjan lopullinen pinta

△ Pintamaan läjitys
1:3 Viimeistely luiska 1:3
↑ Soratie
B - B Pituus- tai poikkilinjan sijainti

Kunta Kankaanpää	Kylä Antila	Rn:o 1:59, 1:60 ja 1:61	Sijainti- ja korkeustiedot ETRS-TM35FIN ja N2000
Rakennustoimenpide Maa-ainesten ottaminen	Piirustuslaji Maa-ainesten ottamissuunnitelma	Juokseva No 3/5	
Kohteen nimi ja osoite Kankaanmaan soranottoalue Maansiirto Mäki-Kantti Oy Rynkäistentie 685 38950 HONKAJOKI	Piirustuksen sisältö Pituusleikkaukset Poikkileikkaukset	Mittakaava 1:2000 1:1000	
Suunnittelija KV Ympäristökonsultointi, Kai Vuorinen	Suunnitteluala YMP	Työ No T202508	Piirustus No T202508/3
	PVM 9.6.2025	Yhteyshenkilö Kai Vuorinen,	