





-  Muodostumisalue
-  Pohjavesialue
-  Kuntaraja


1 : 20 000

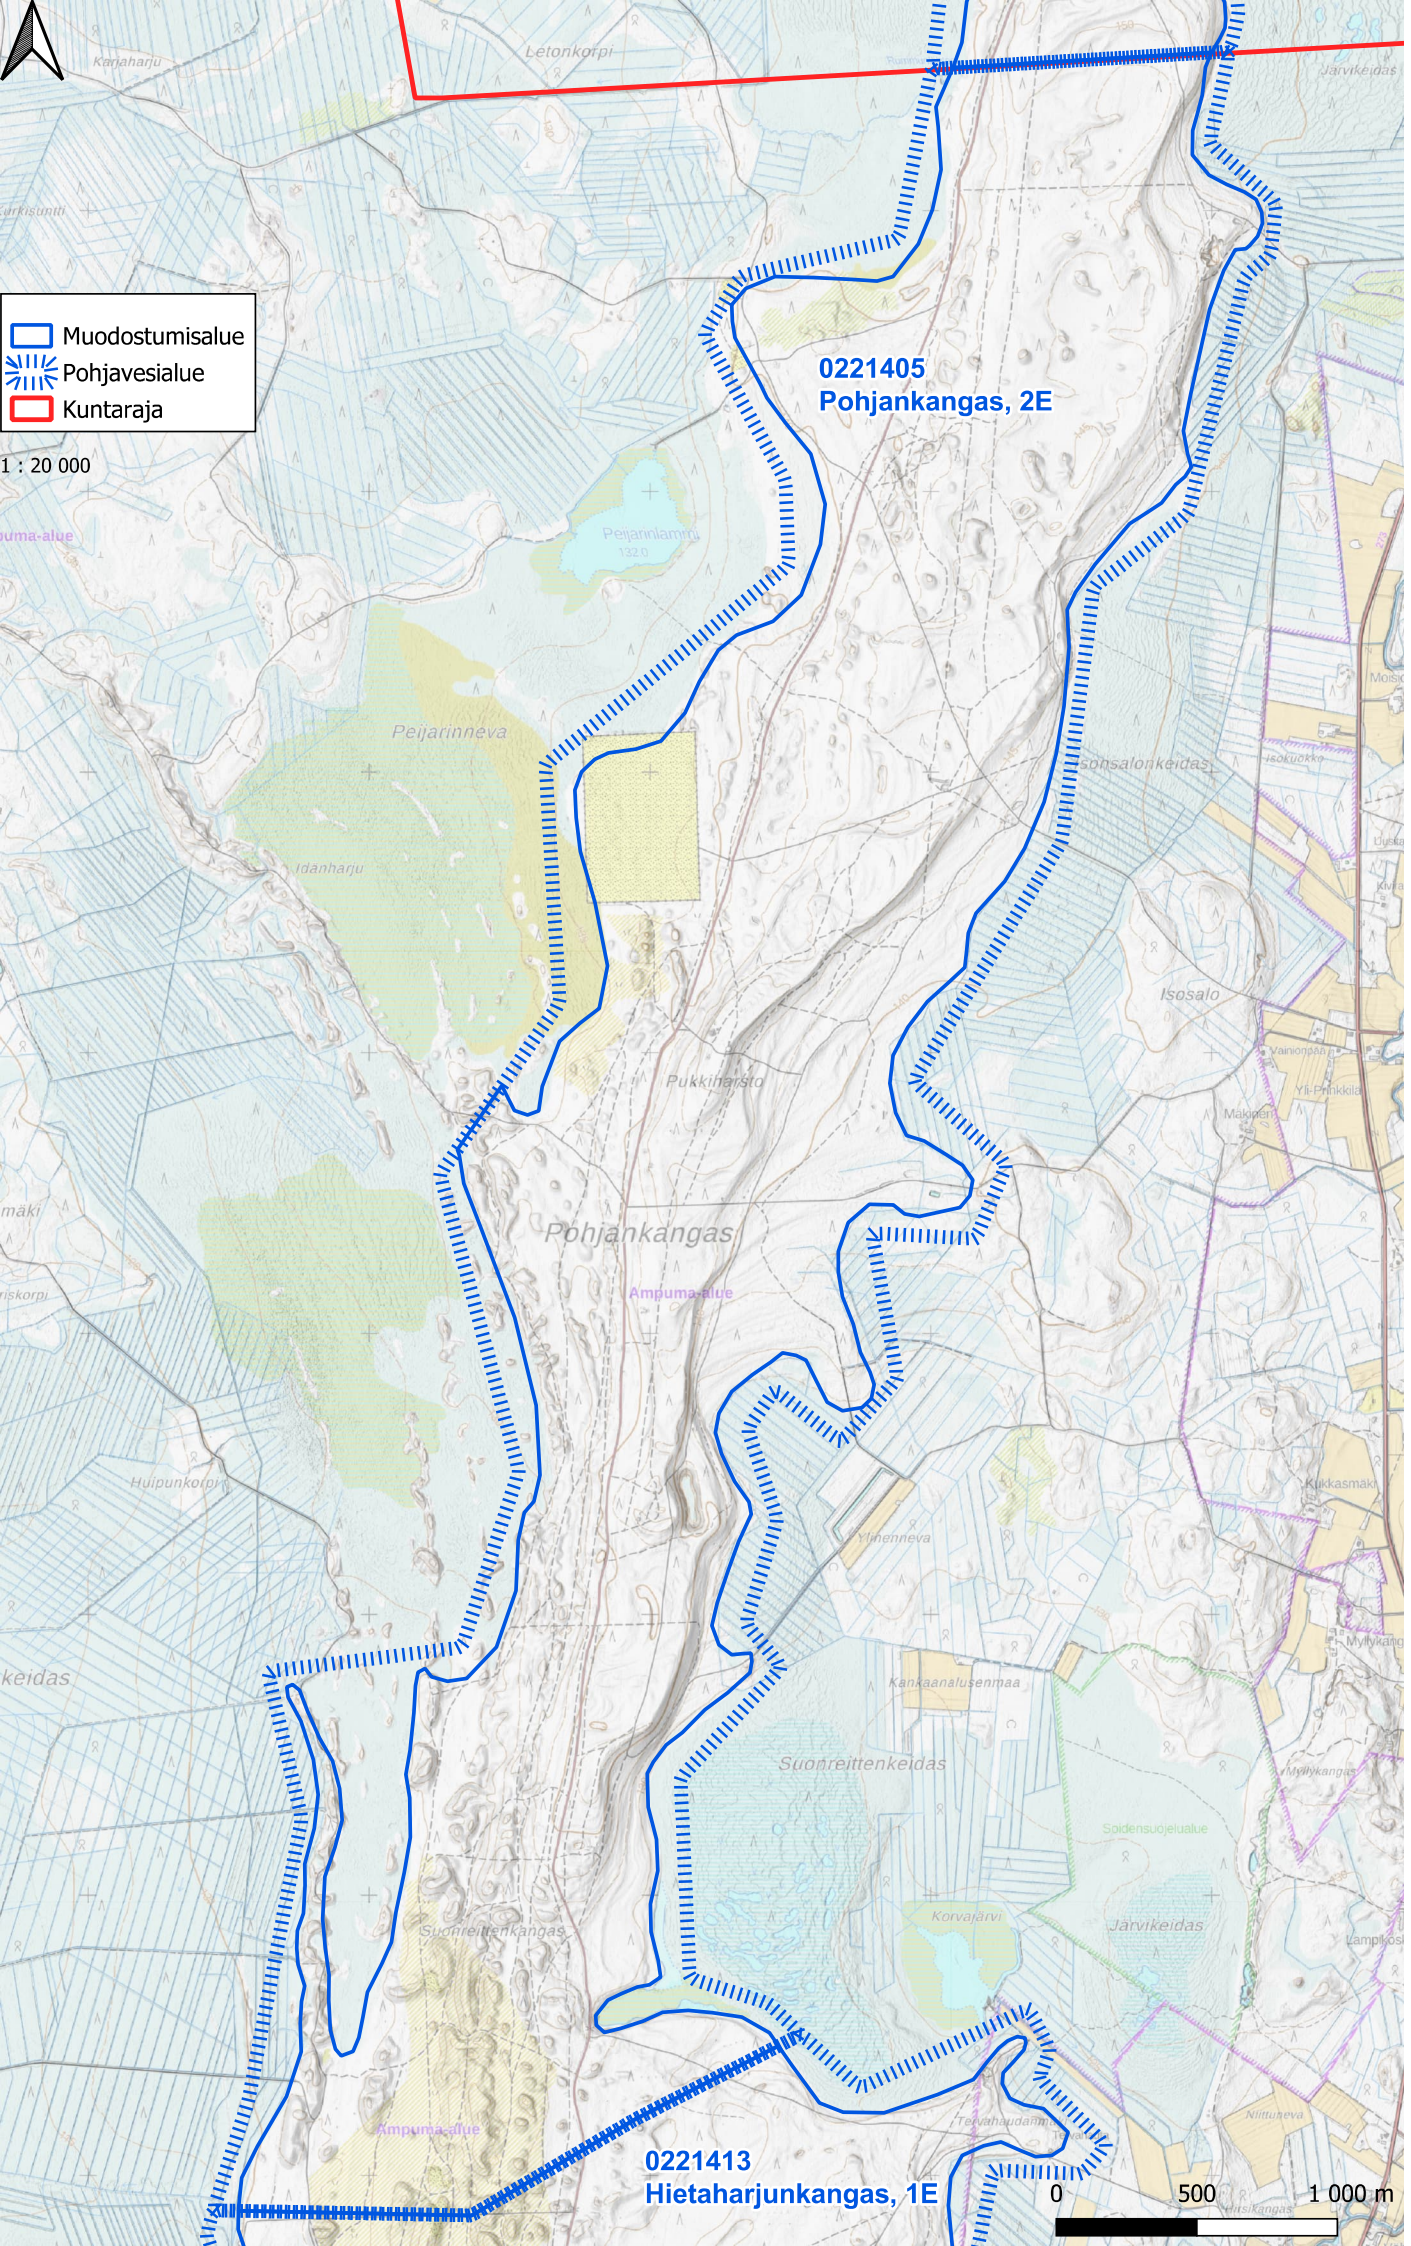

0221405
Pohjankangas, 2E

0221413
Hietaharjunkangas, 1E

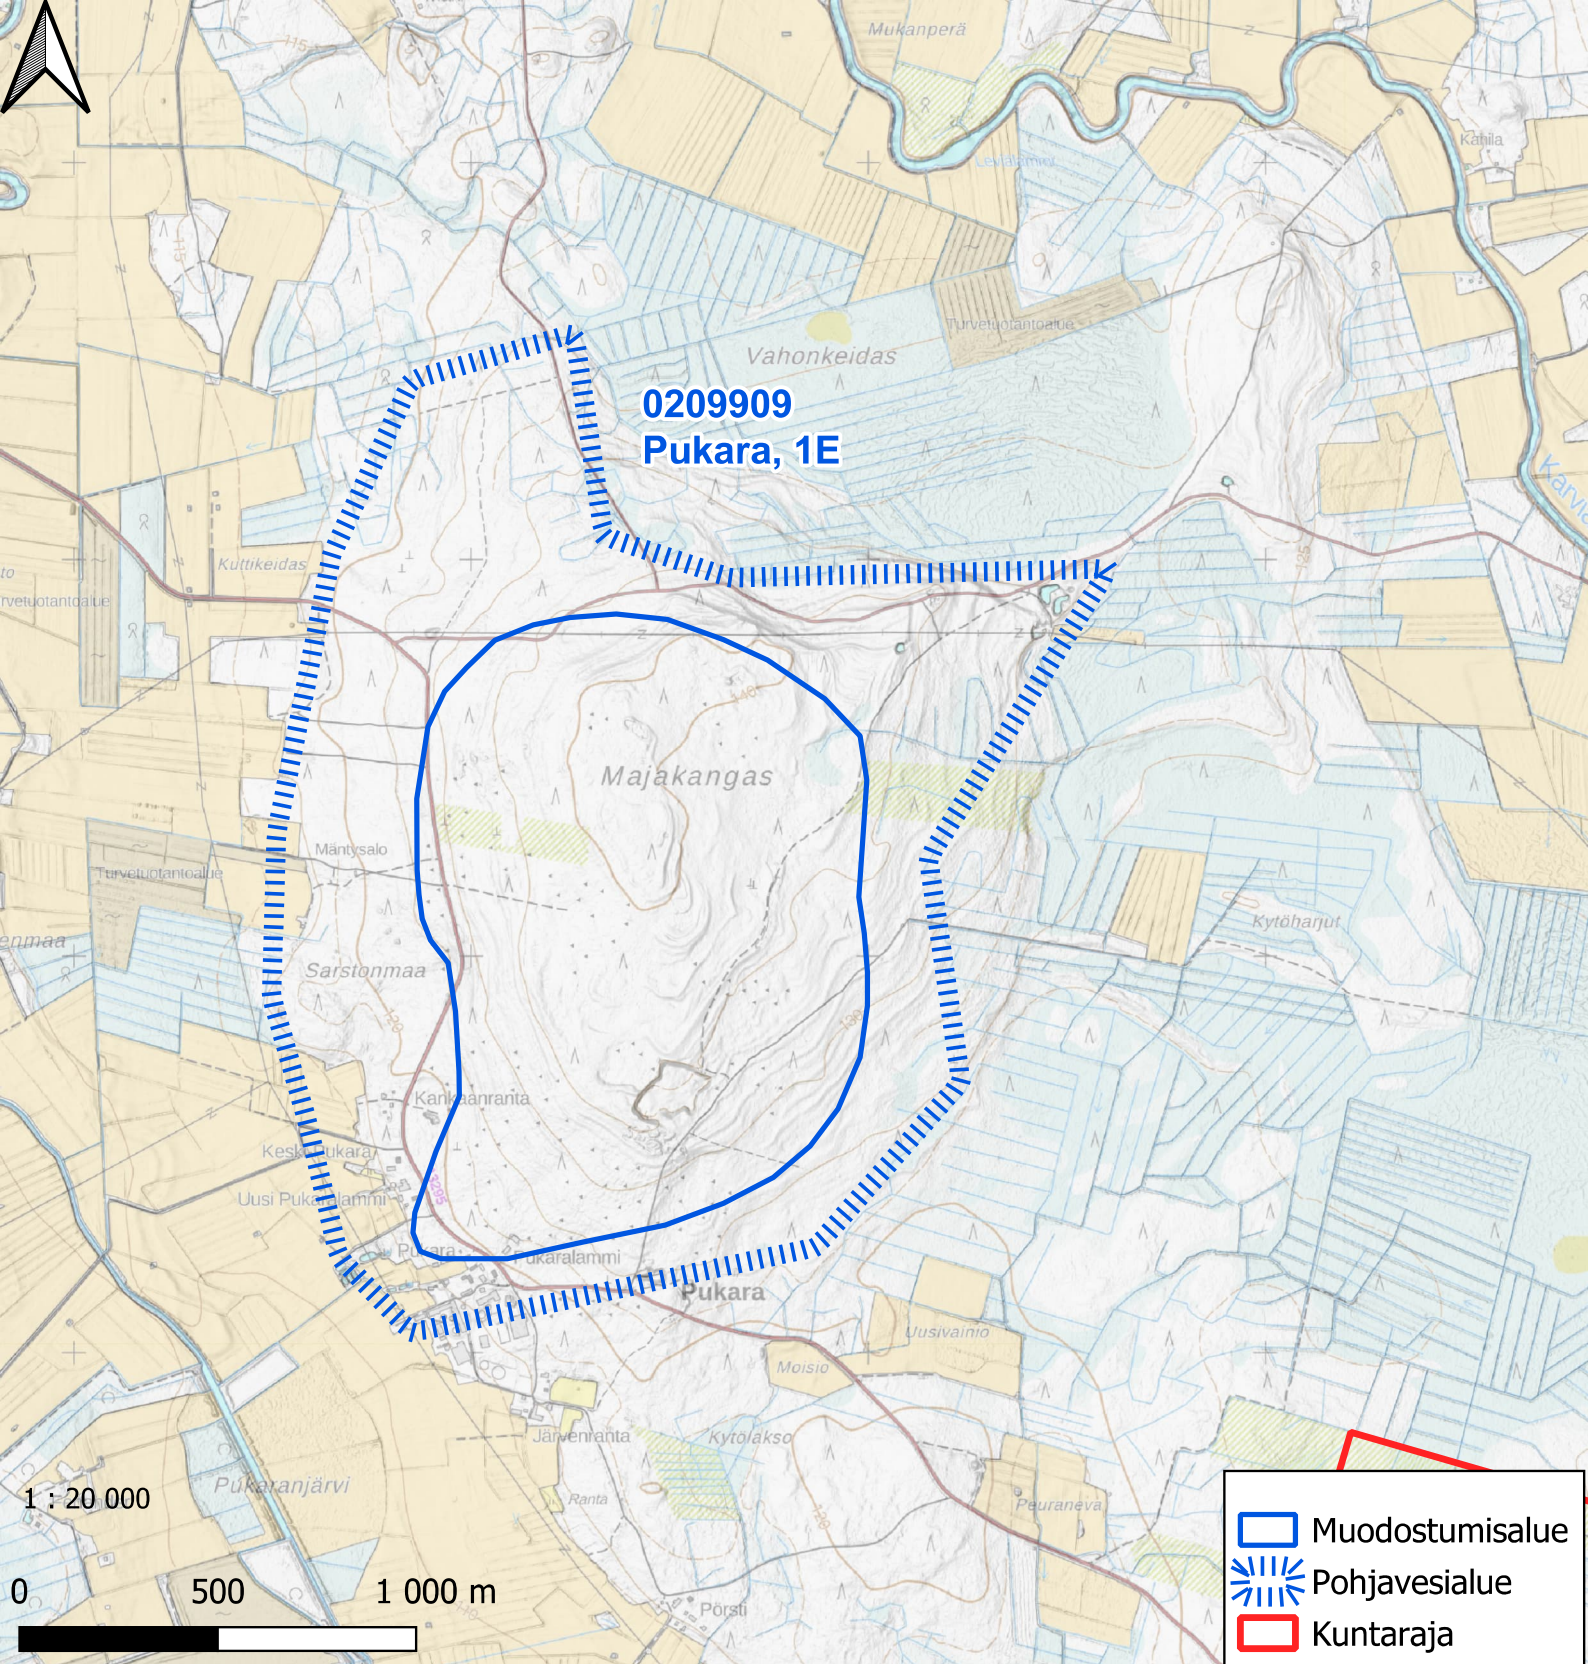

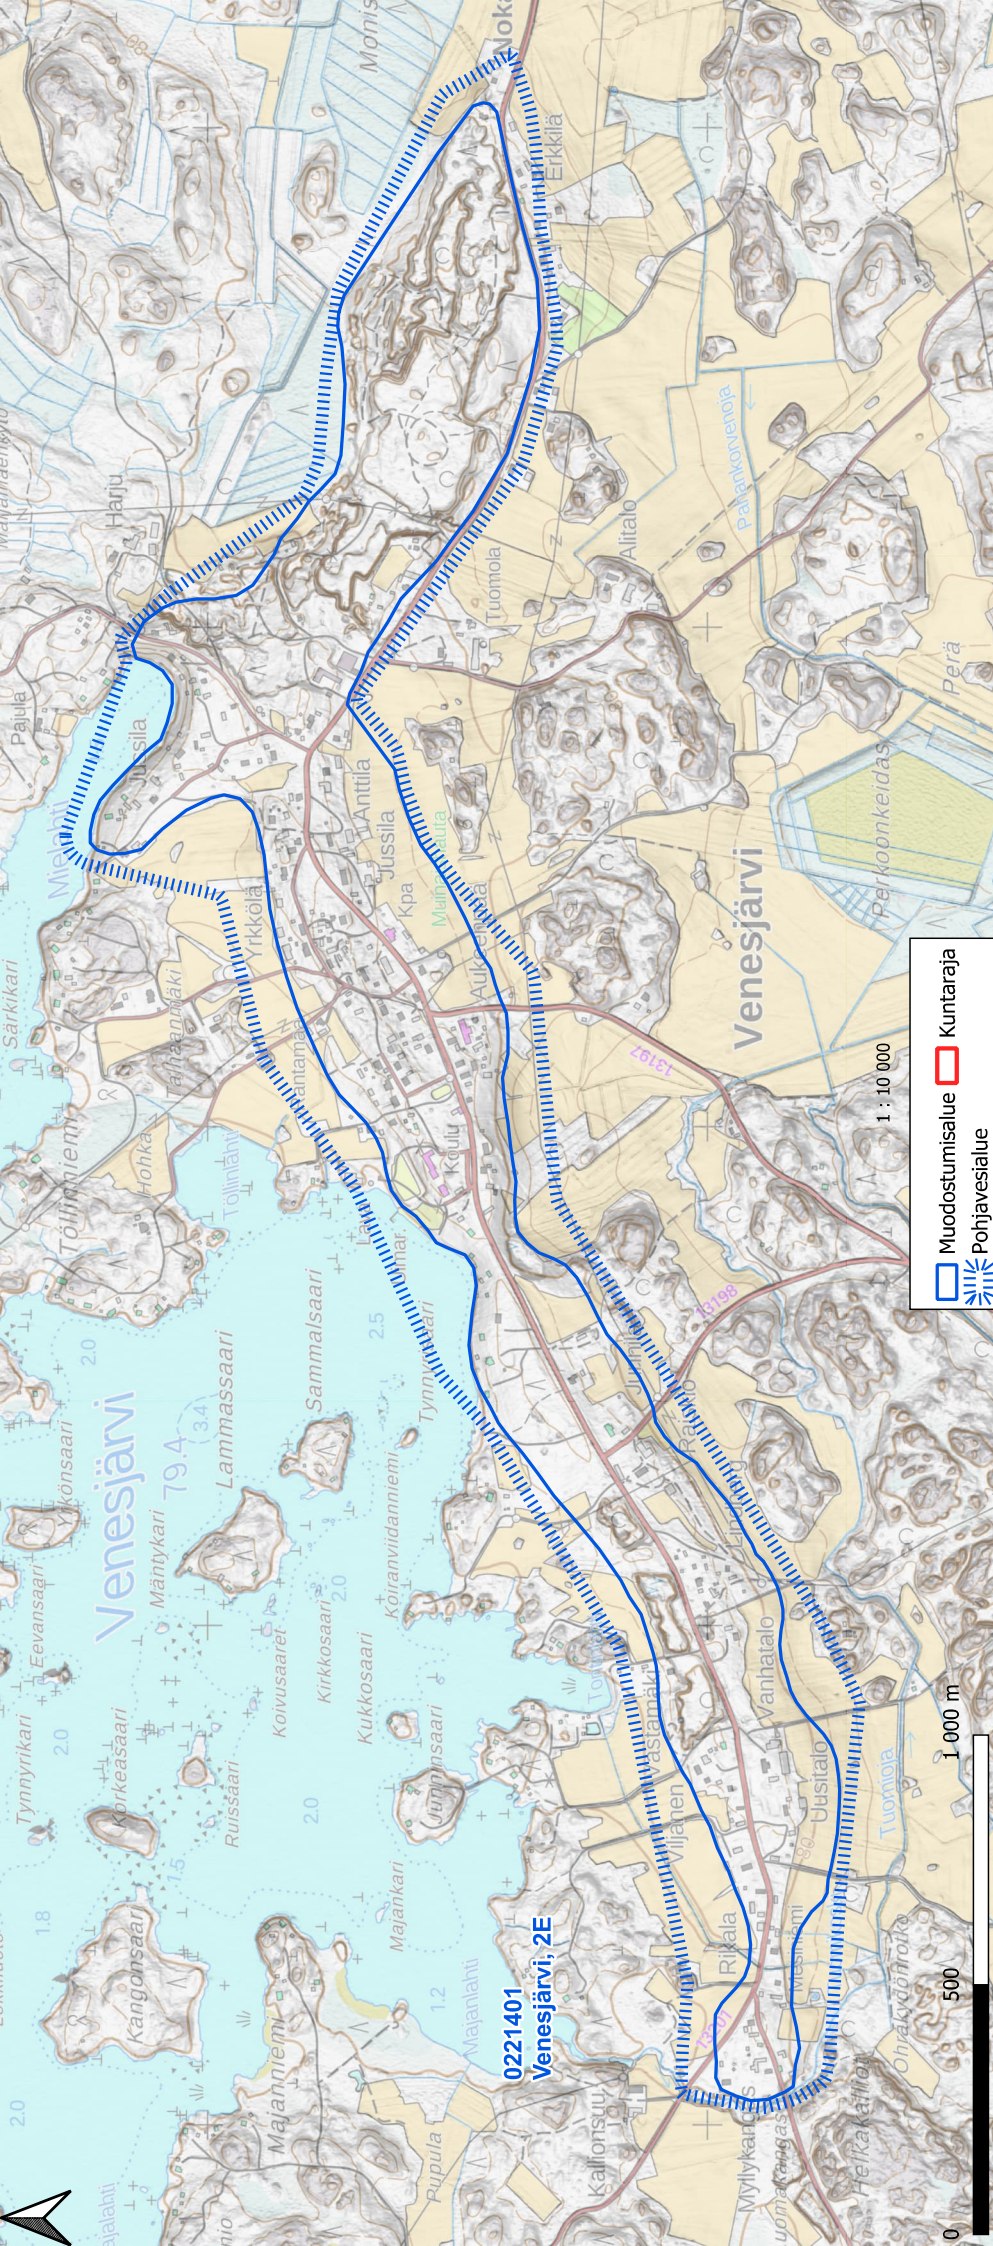

Liitteet 4, Uudentalonlähteen suoja-alue määräykset

Suoja-alueilla noudatettavat määräykset:

Kankaanpää, Hämeenkanas-Niinisalo, Uudentalonlähde, 1981

Kaukosuojavyöhyke

- a) Alueella ei saa ilman vesioikeuden lupaa ulottaa hiekan, soran eikä muun maa-aineksen ottoa tai maaleikkauksia syvemmälle kuin yhden metrin päähän ylimmästä pohjaveden pinnasta. Kielto ei koske rakennusten perustamista ja perustusten kuivattamista tai kaivon rakentamista varten tarvittavia kaivutöitä. Töiden yhteydessä on noudatettava erityistä huolellisuutta öljyjen ja muiden pohjaveden laadulle haitallisten aineiden maahan joutumisen ehkäisemiseksi.
- b) Alueelle ei saa ilman vesioikeuden lupaa rakentaa huoltoasemaa, polttoaineiden jakeluasemaa eikä vesien suojelua koskevista ennakkotoimenpiteistä annetussa asetuksessa mainittuja tehtaita, laitoksia tai varastoja.
- c) Alueelle ei saa rakentaa jäteveden puhdistamoa eikä muodostaa kaatopaikkaa tai hautausmaata. Alueella ei saa suorittaa jäteveden maahanimeytystä.
- d) Alueelle rakennettavat lämmitysöljysäiliöt ja niiden johdot on varustettava asianmukaisin suojalaittein. Öljyn kuljetuksissa on noudatettava erityistä huolellisuutta.
- e) Alueelle ei saa perustaa öljyjen, fenolien, nestemäisten polttoaineiden, maantiesuolan tai muun pohjaveden laadulle haitallisen aineen varastoa, lukuun ottamatta pohjaveden suojalaittein varustettuja tilakohtaisia säiliöitä.


Lähisuojavyöhyke


- f) Alueella on voimassa edellä kohdissa a-e olevat määräykset.
- g) Alueelle rakennettavista asuin-, karja-, teollisuus- ja varistorakennuksista tulevat jätevedet on kuljetettava tai johdettava tiiviissä viemäriässä lähisuojavyöhykkeen ulkopuolelle.
- h) Alueella ei saa varastoida eikä käyttää lietelantaa, väkilannoitteita, kasvinsuojeluaineita eikä tuhoeläinmyrkkäjä niin runsaasti tai sillä tavalla, että näitä aineita pääsee haitallisessa määrin pohjaveteen.
- i) Alueelle ei saa rakentaa uusia moottoriajoneuvoille tarkoitettuja yleisiä teitä eikä pysäköintialueita.


Vedenottamoalue

- j) Vedenottamon ympärillä on tarpeen mukaan pidettävä aita. Alueella on sallittu ainoastaan pohjaveden ottoon ja käsittelyyn liittyvä toiminta.
- k) Pohjaveden käsittely ja sitä varten tarvittavien kemikaalien ja muiden hoitoaineiden säilytys on suoritettava tähän tarkoitukseen varatuissa tiloissa niin, ettei mainittujen aineiden pääsy maaperään ole mahdollista.

Liitteet 5, Pohjavesialueiden haavoittuvuus

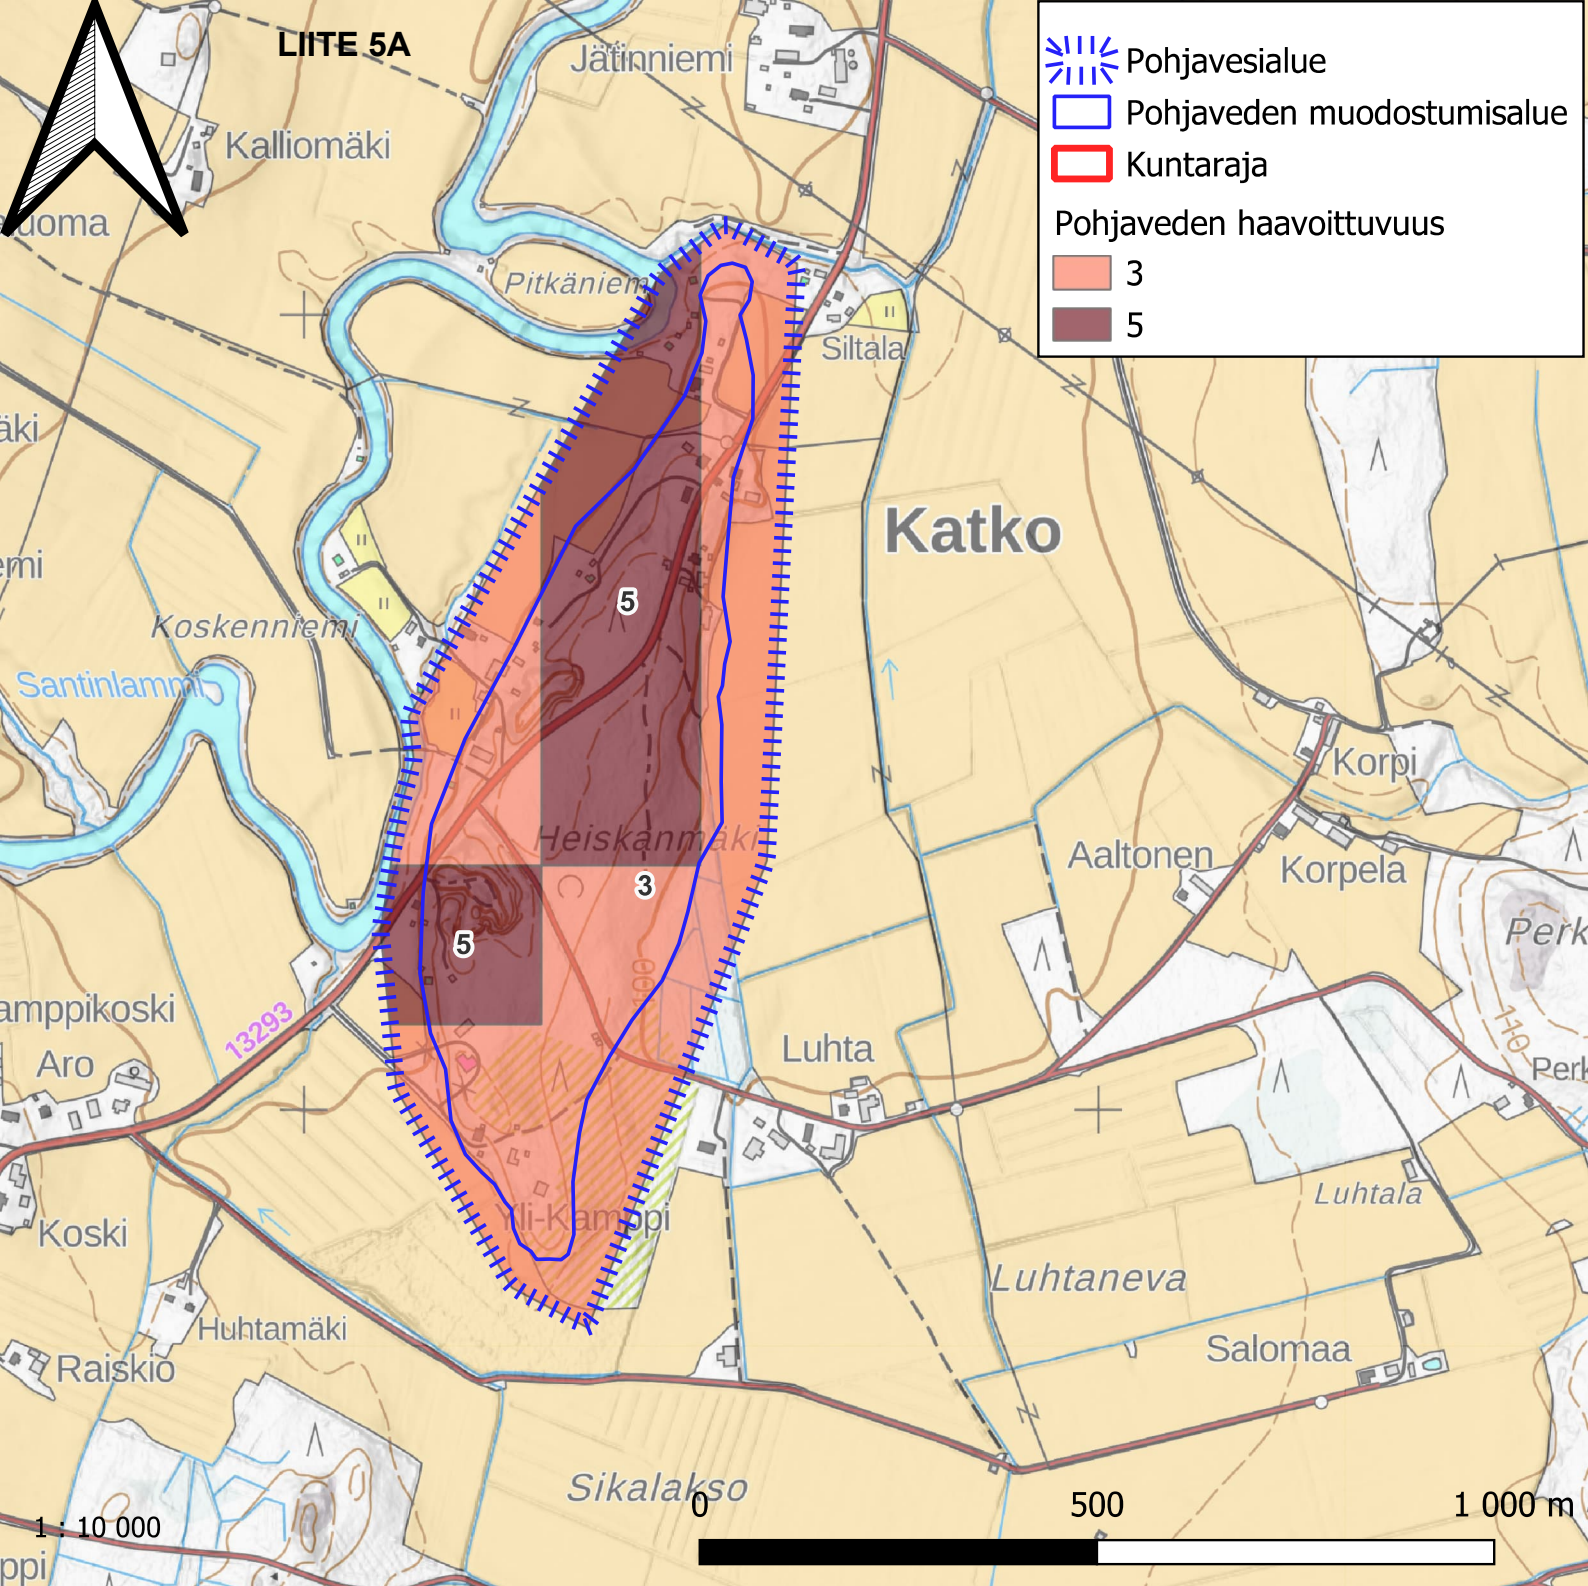

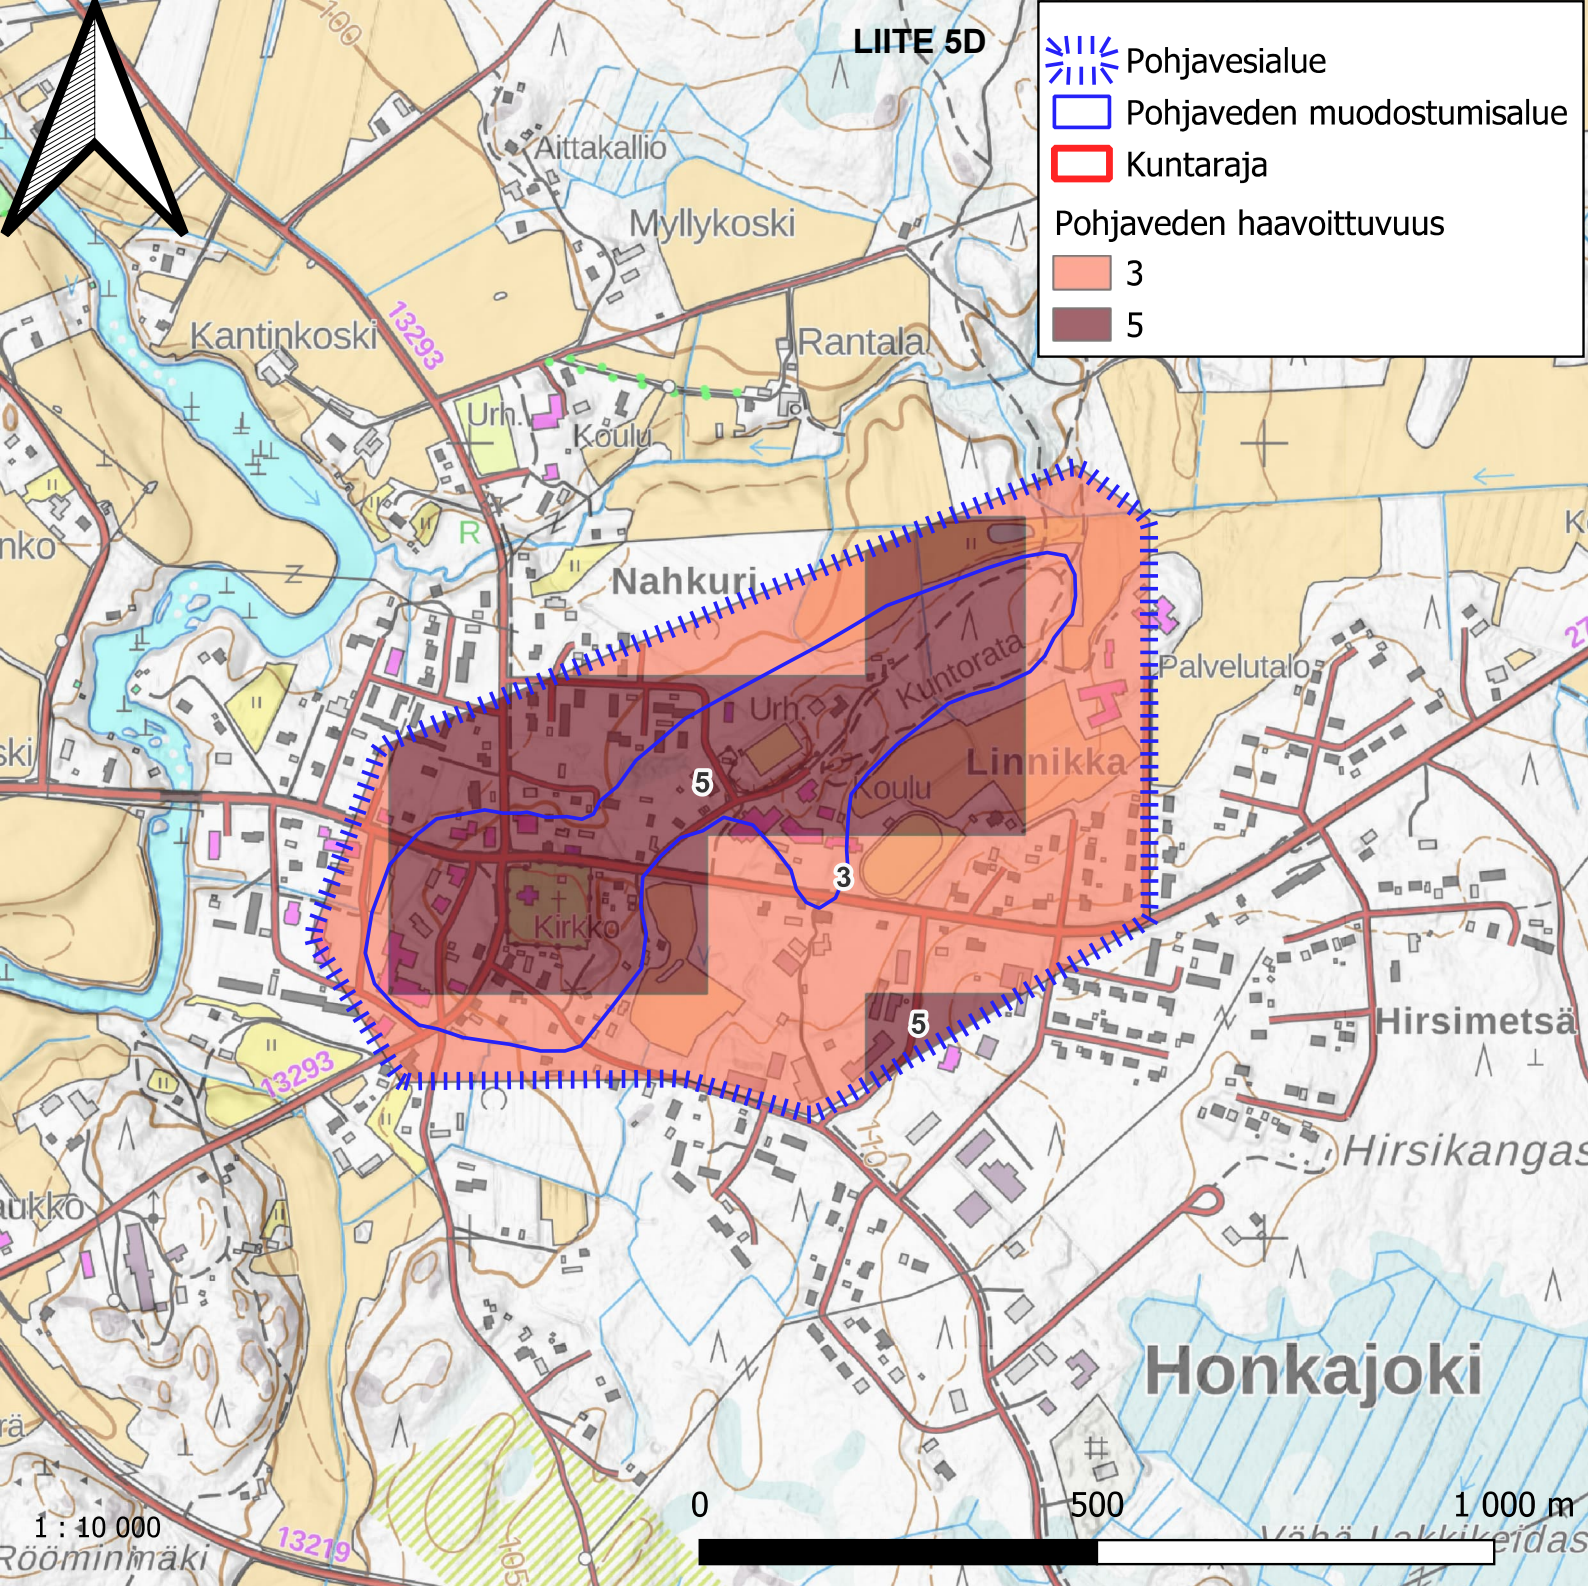

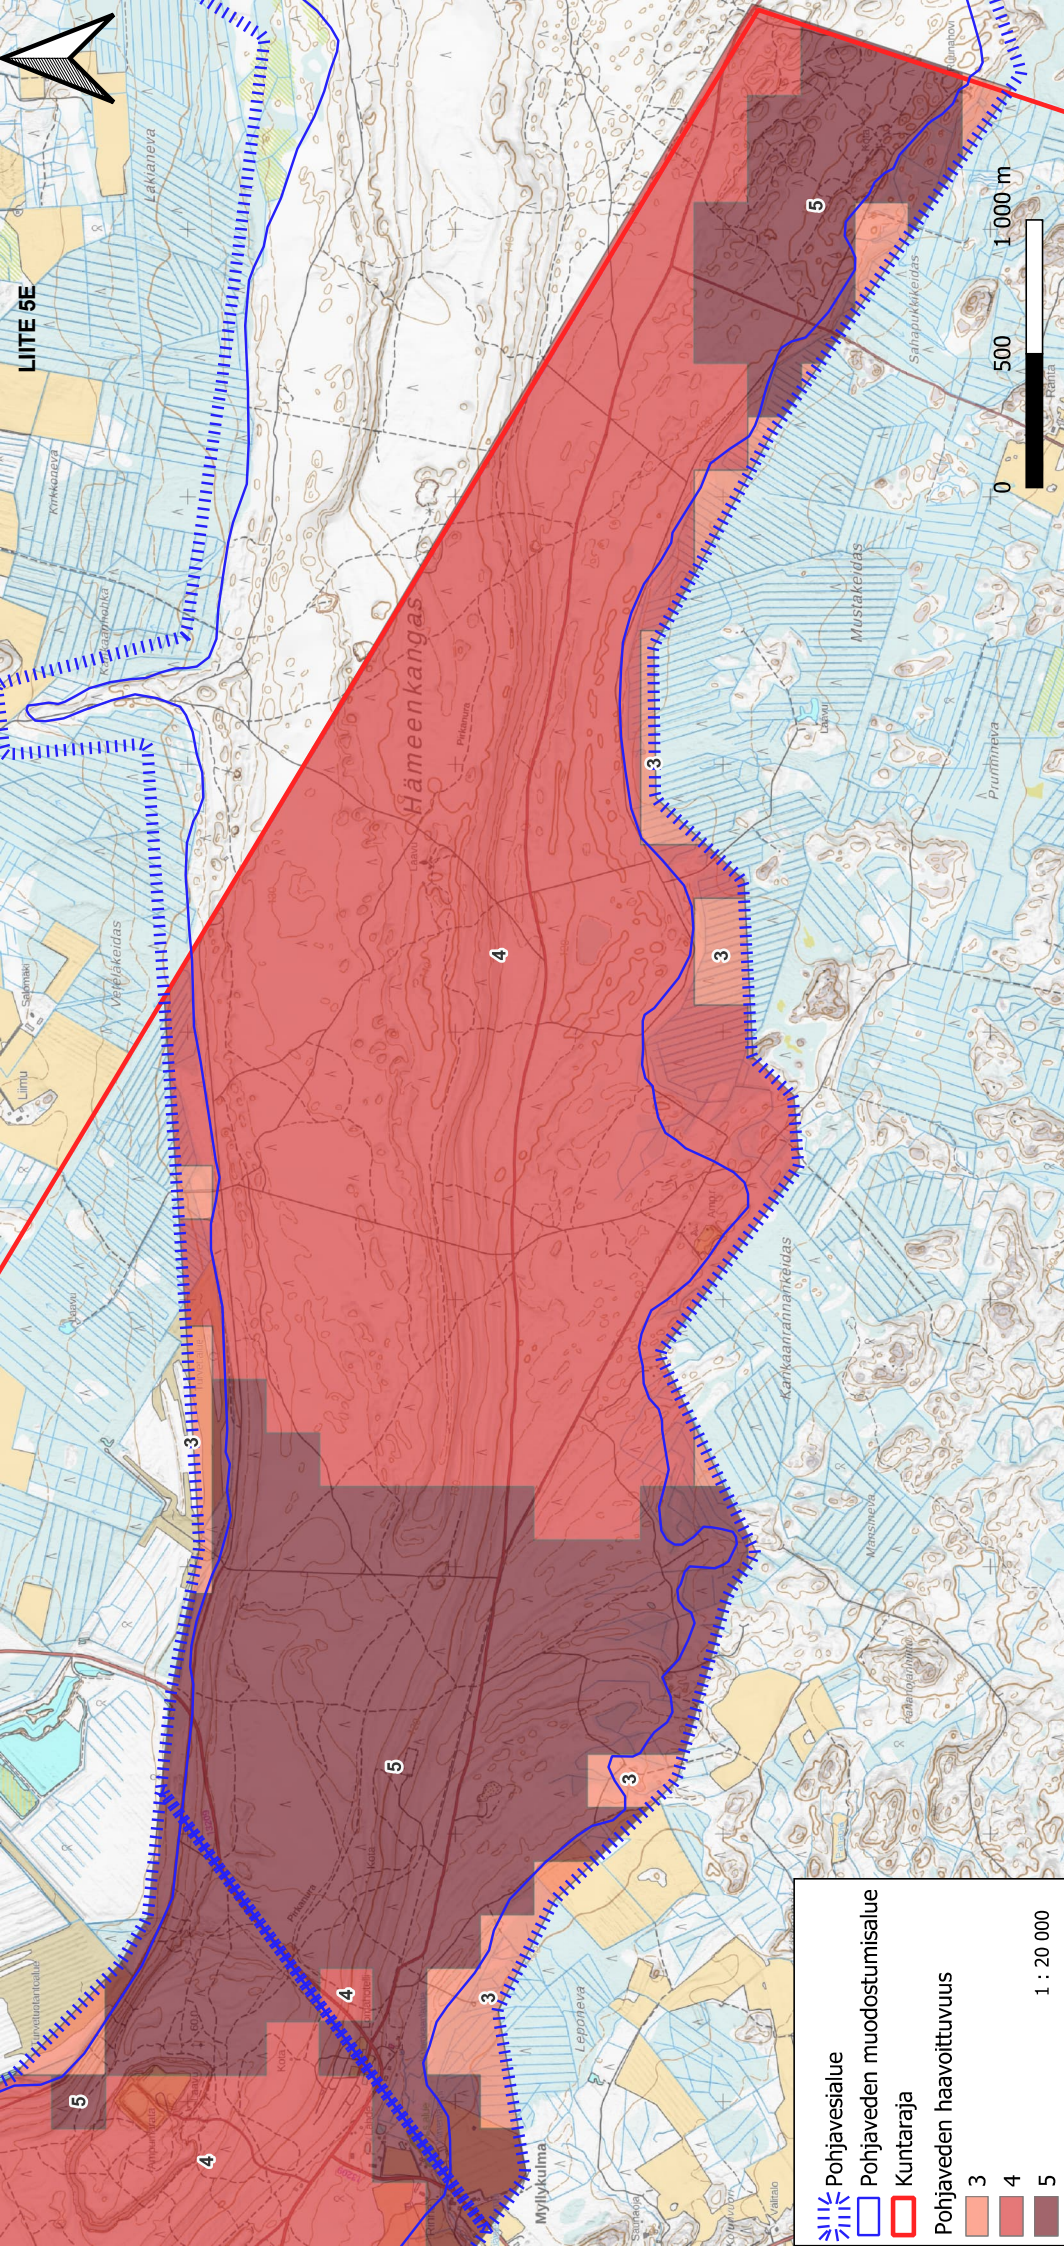

**Pohjavesialue**

**Pohjaveden muodostumisalue**

**Kuntaraja**


Pohjaveden haavoittuvuus


**3**


**4**


**5**



1 : 20 000

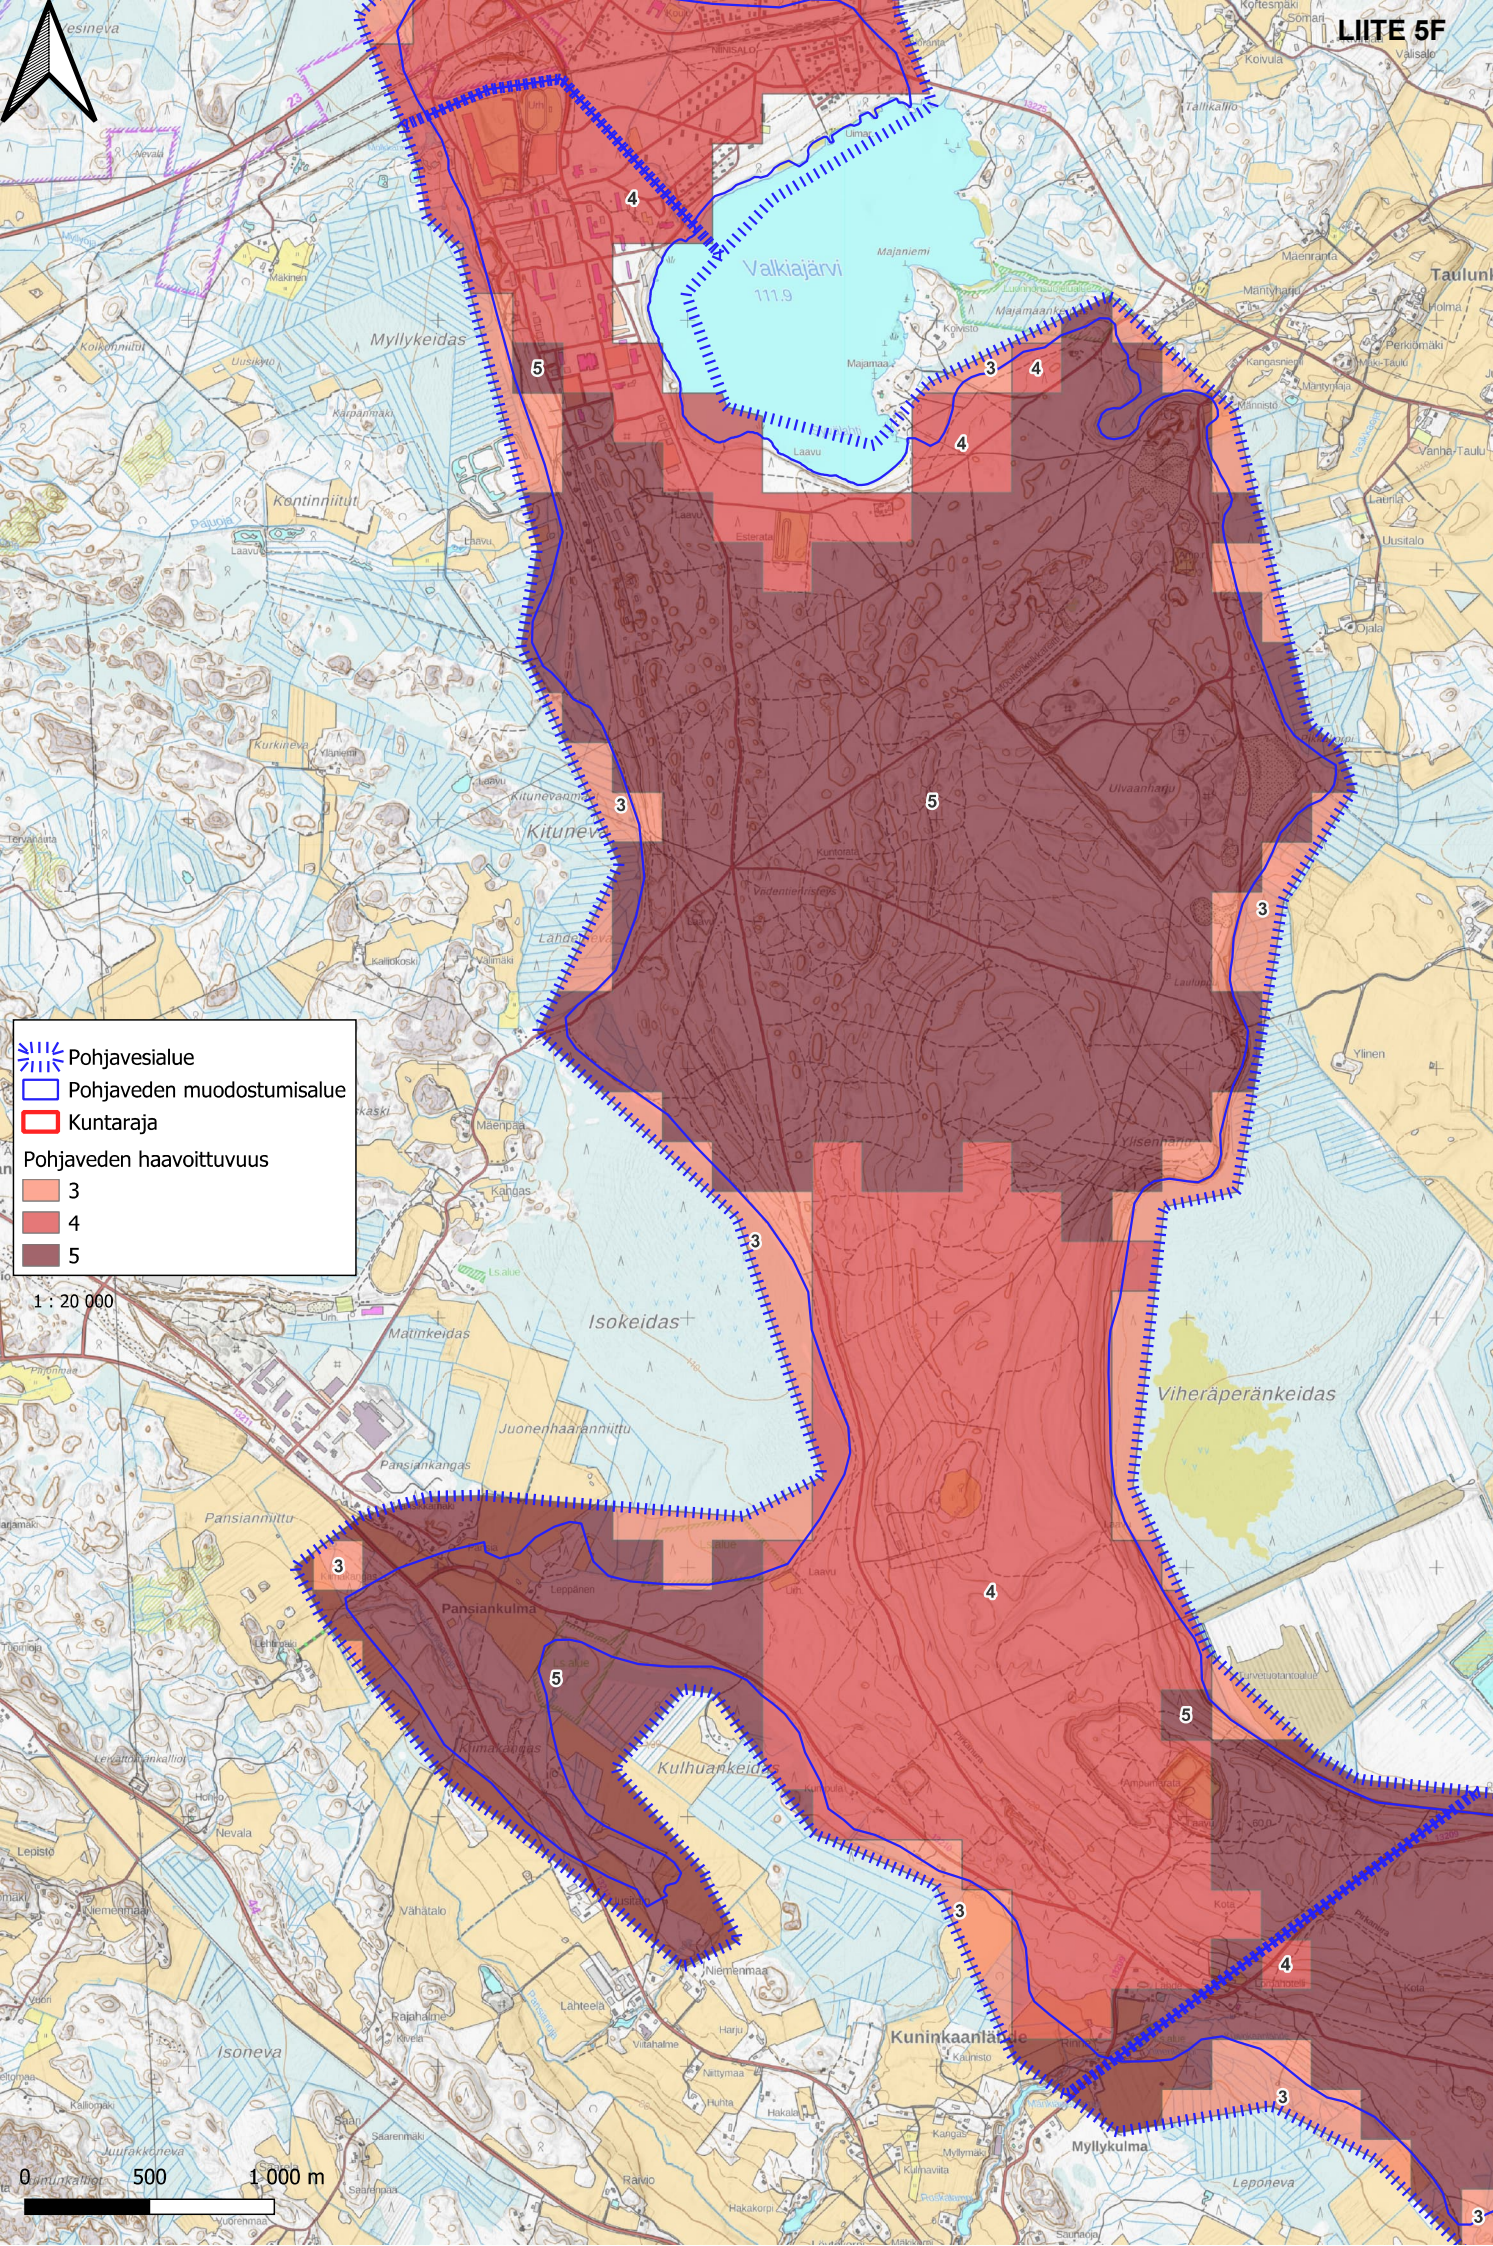


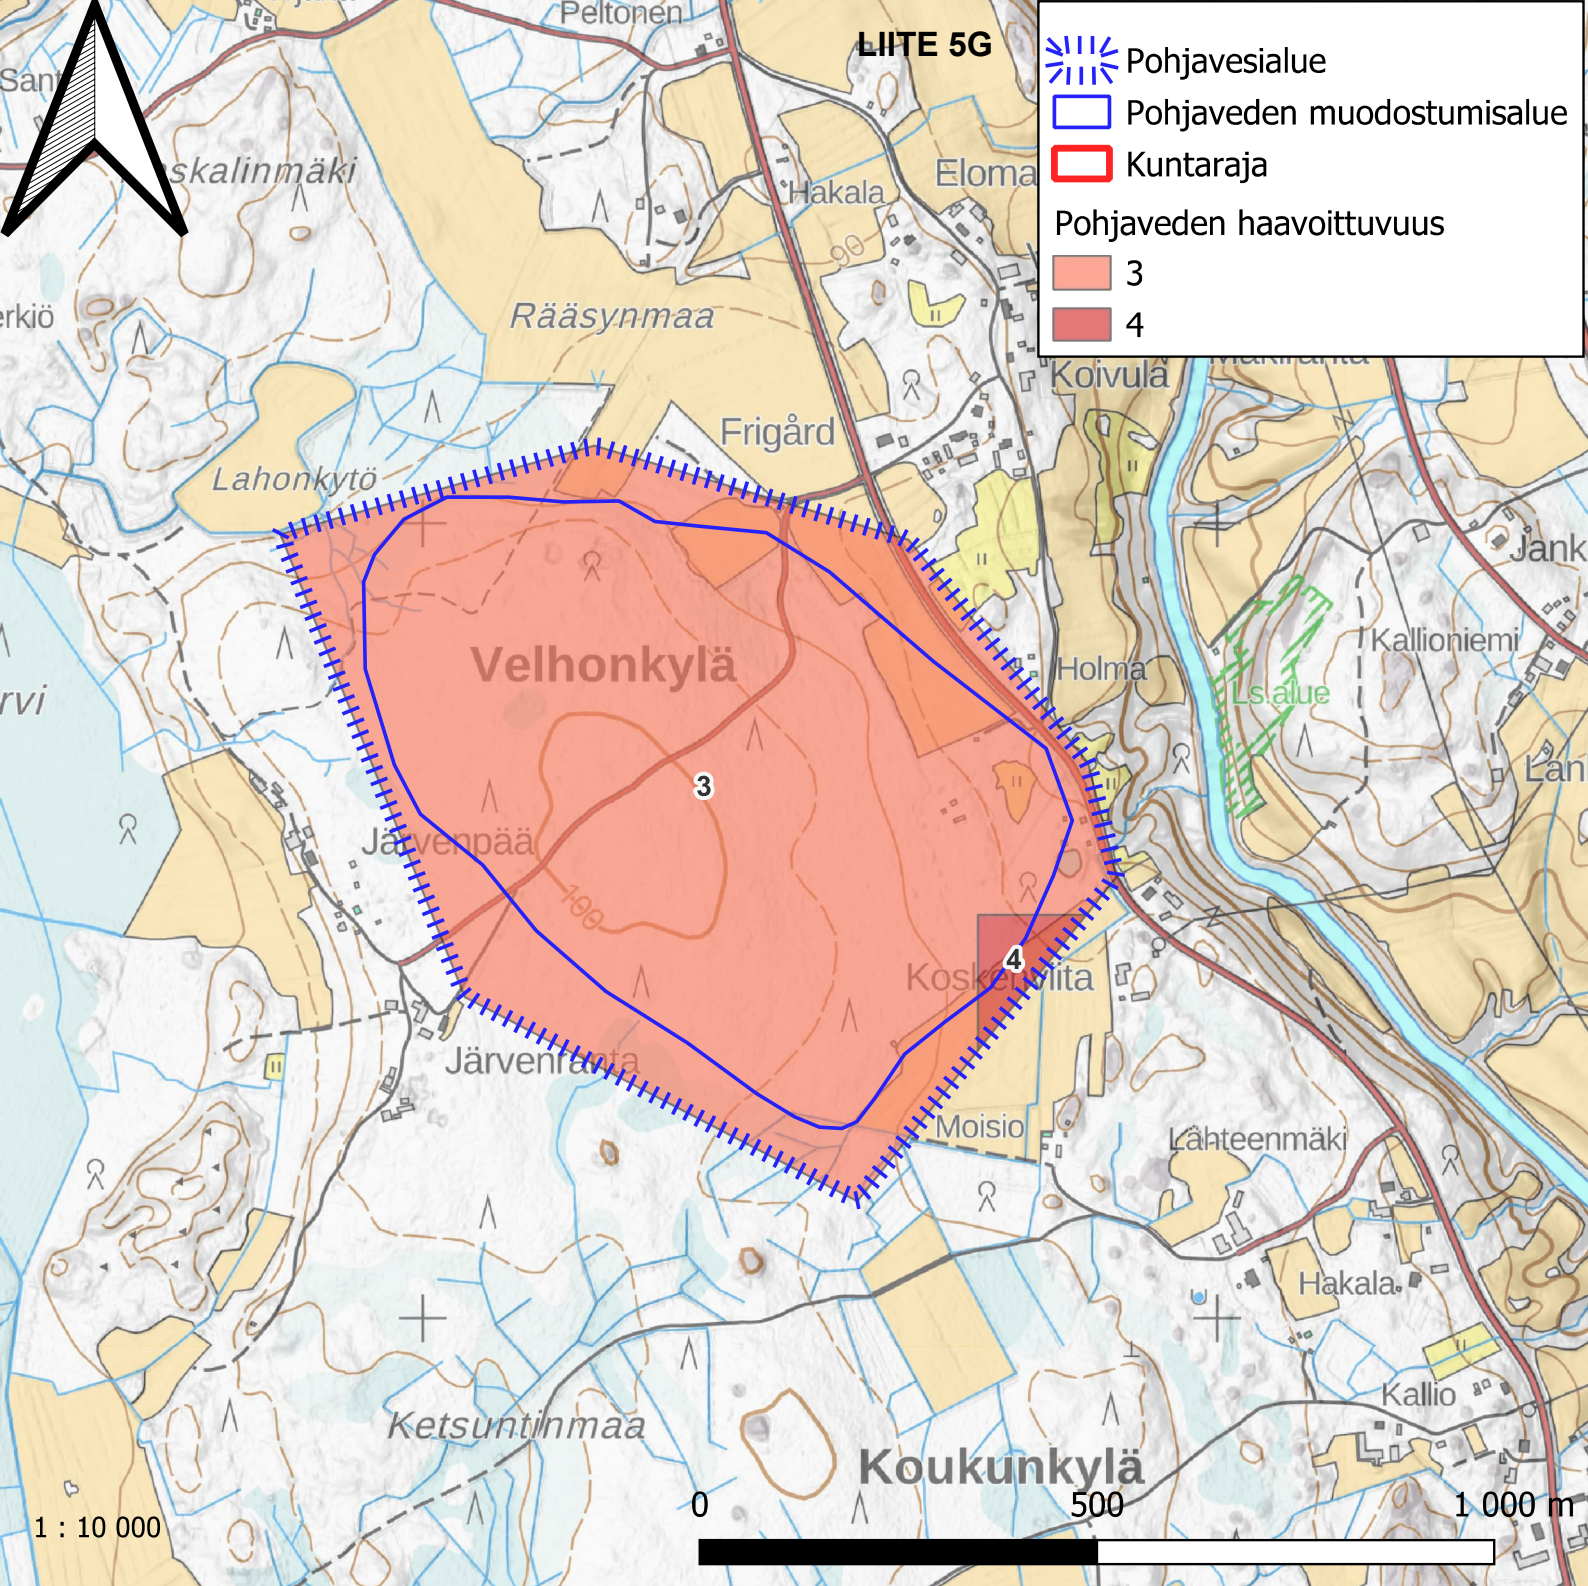

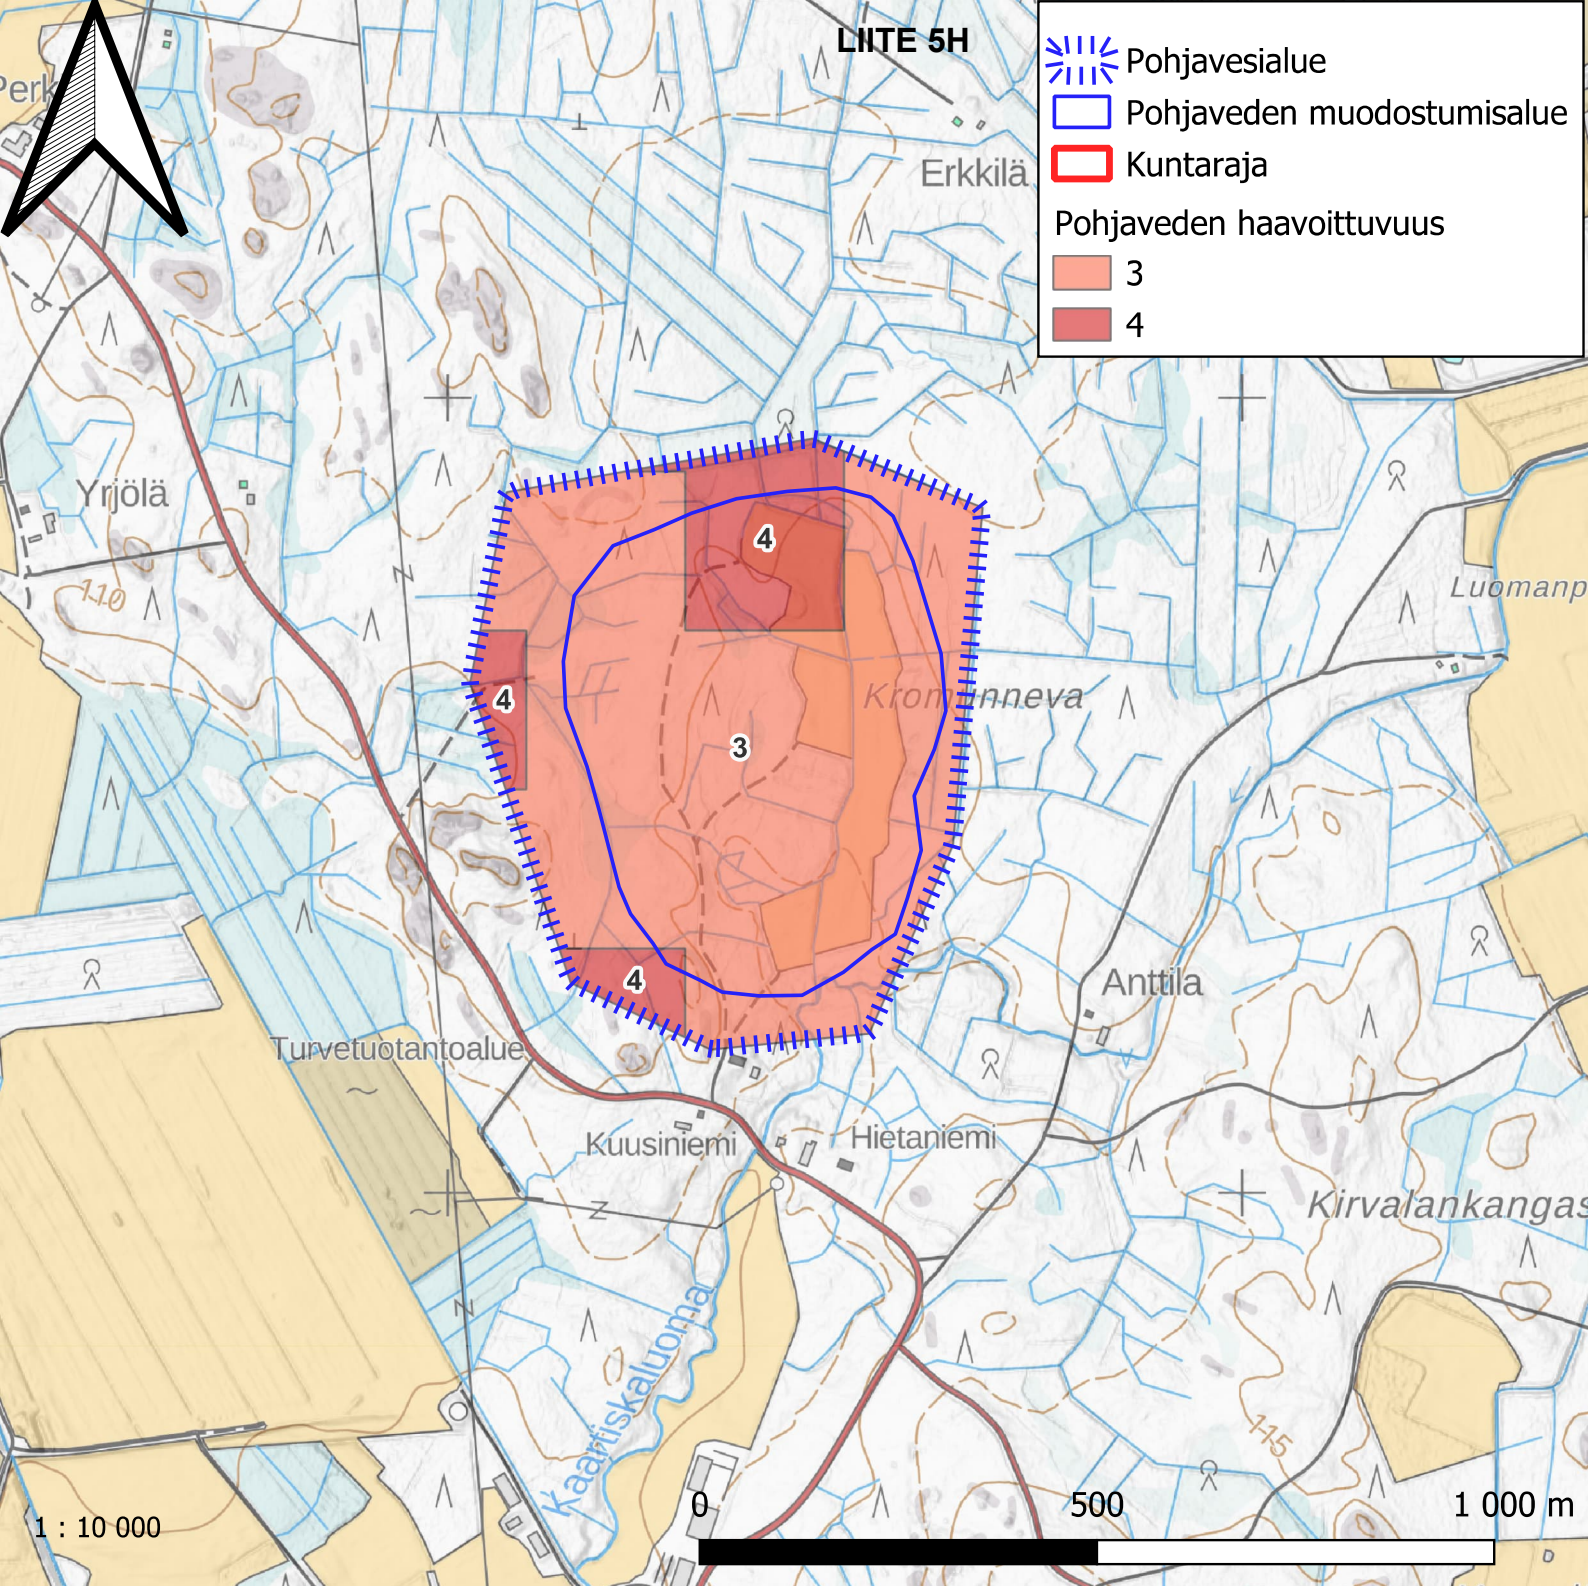

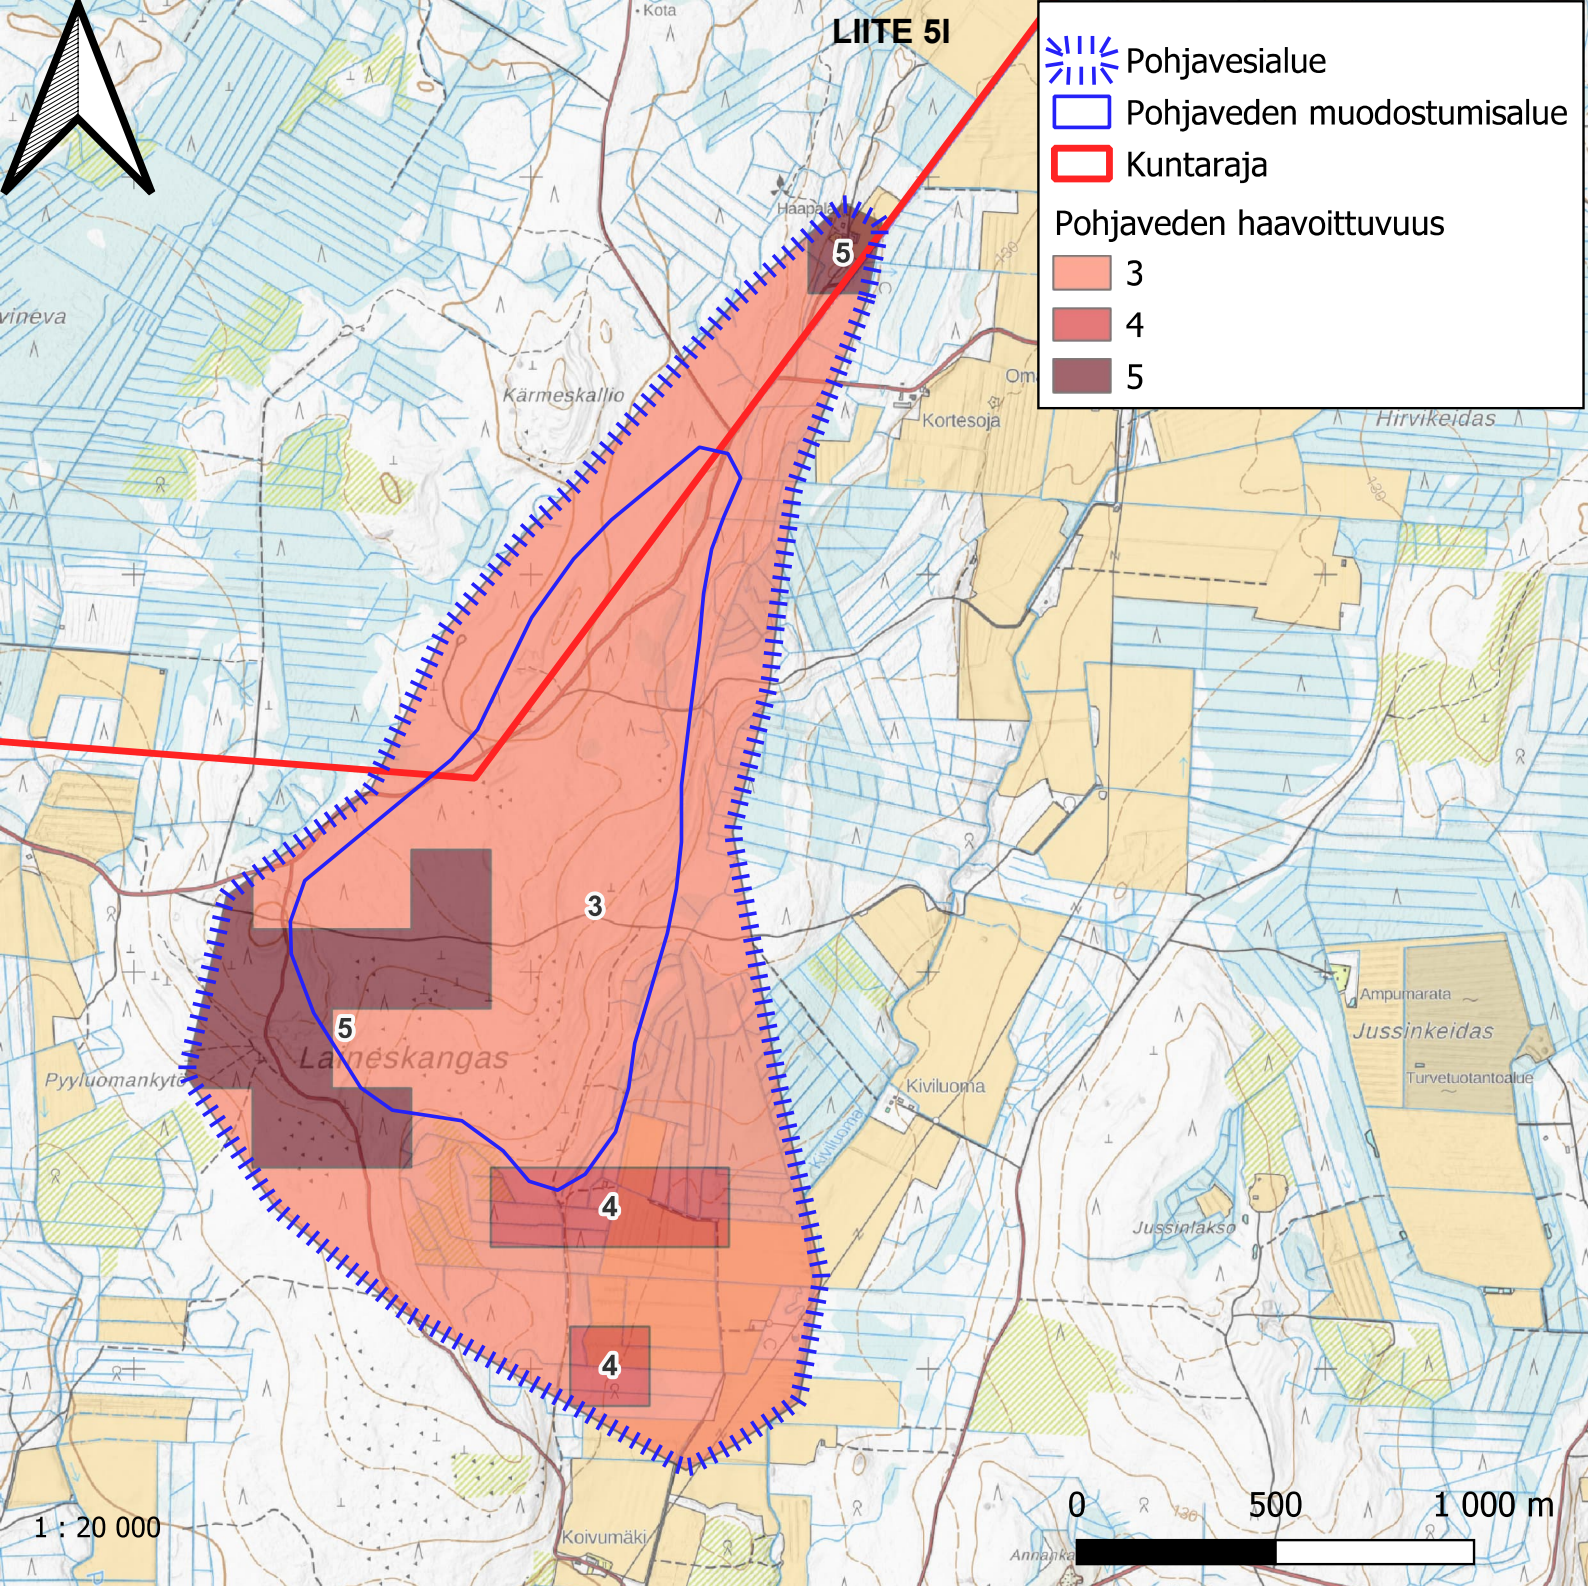

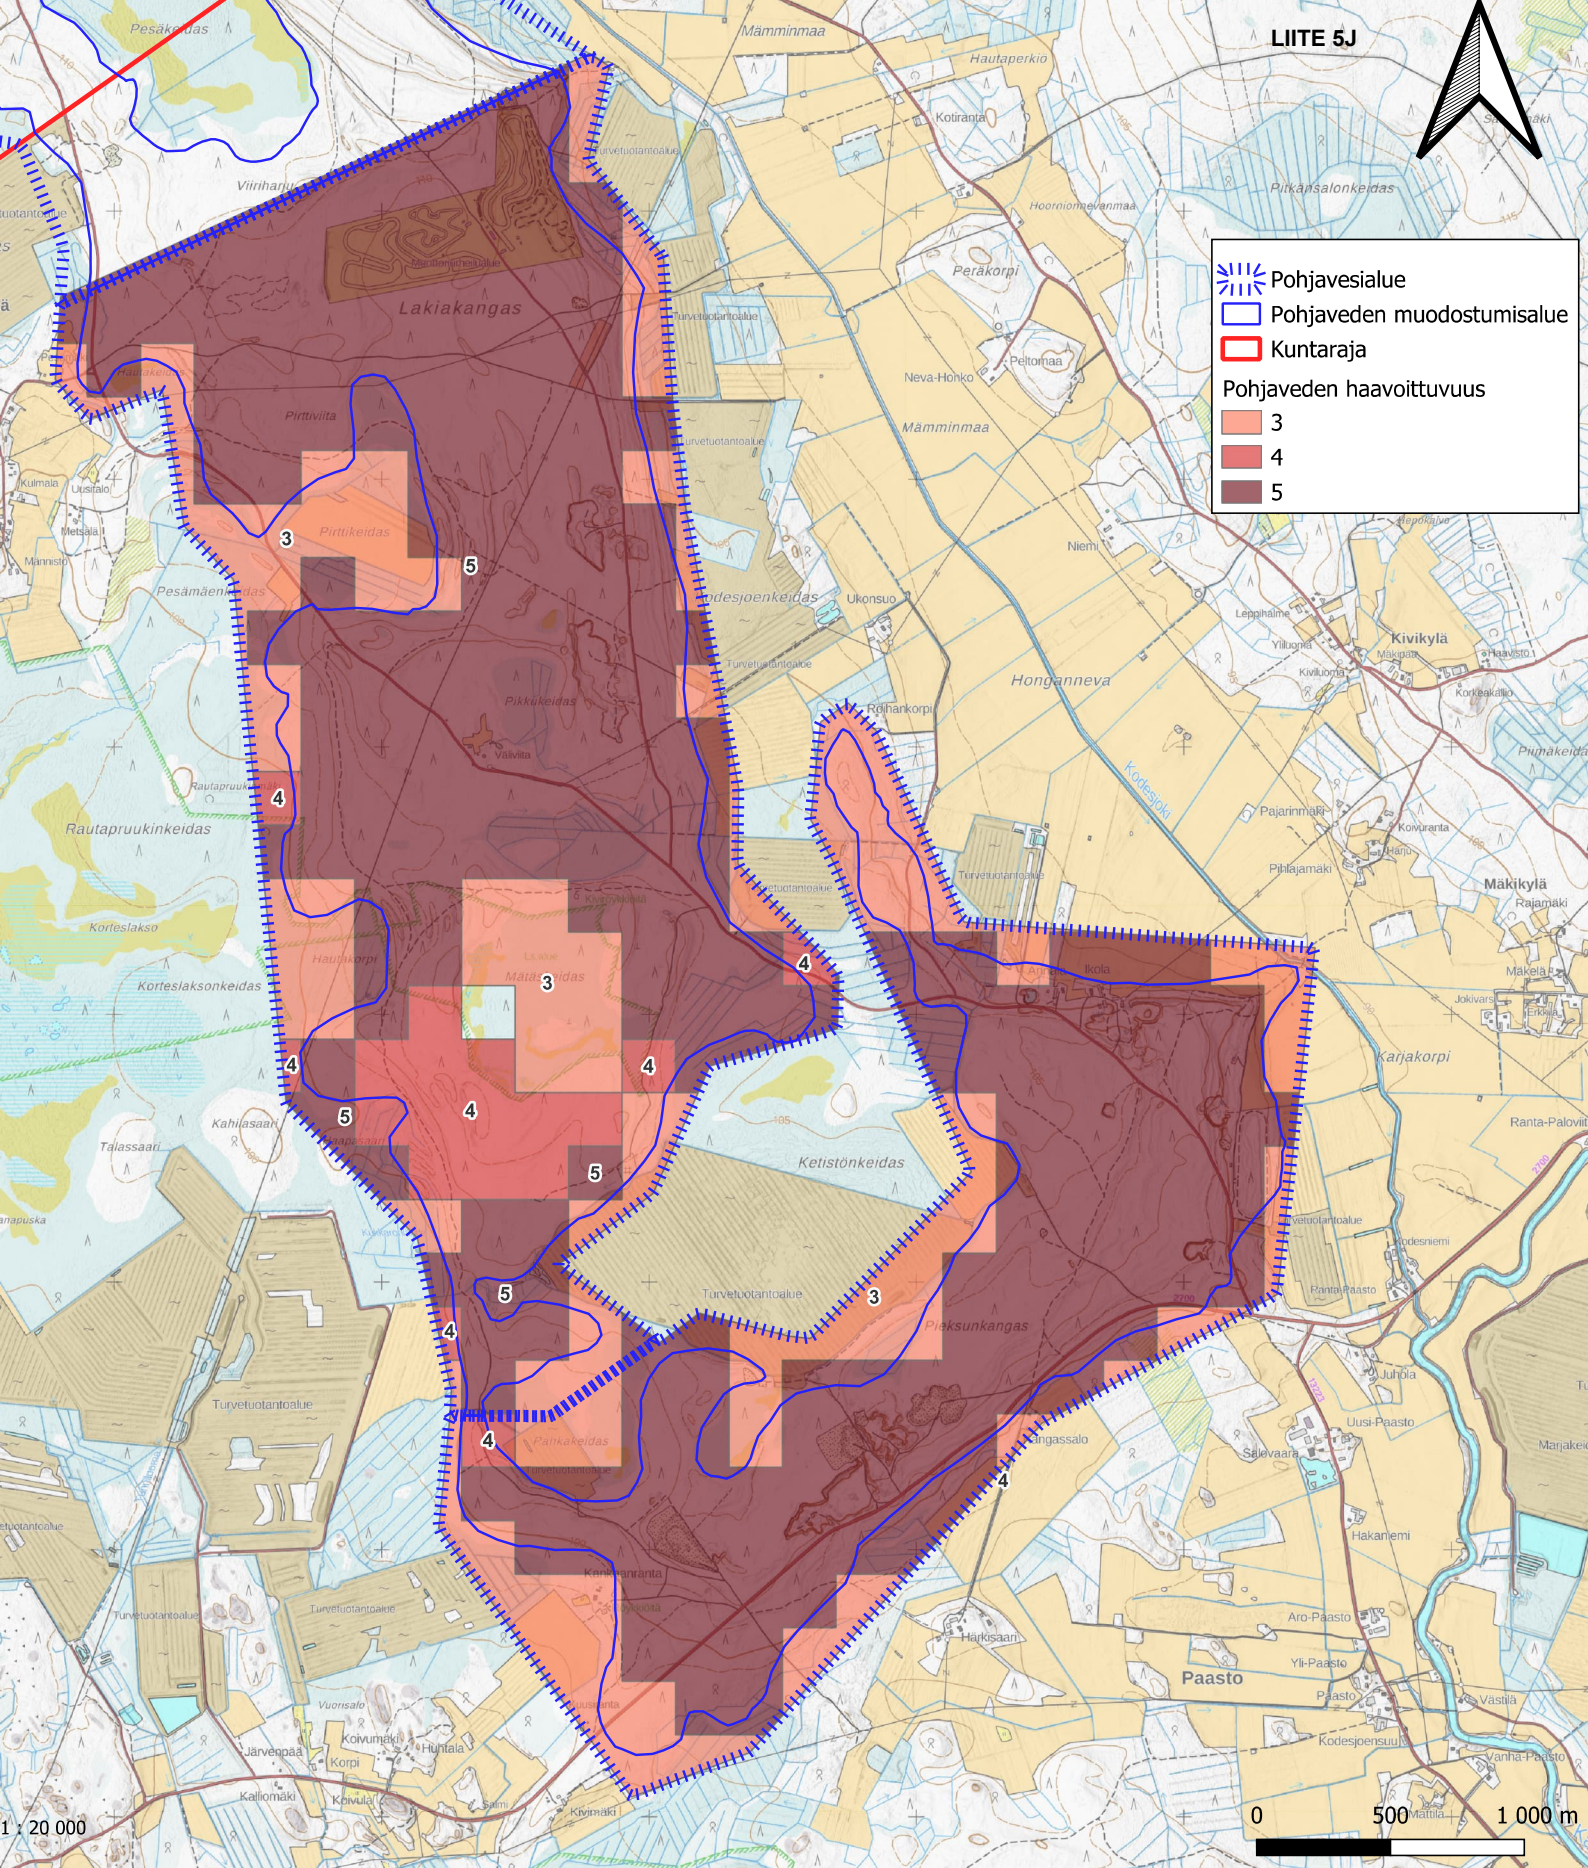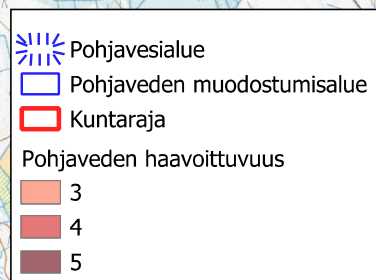

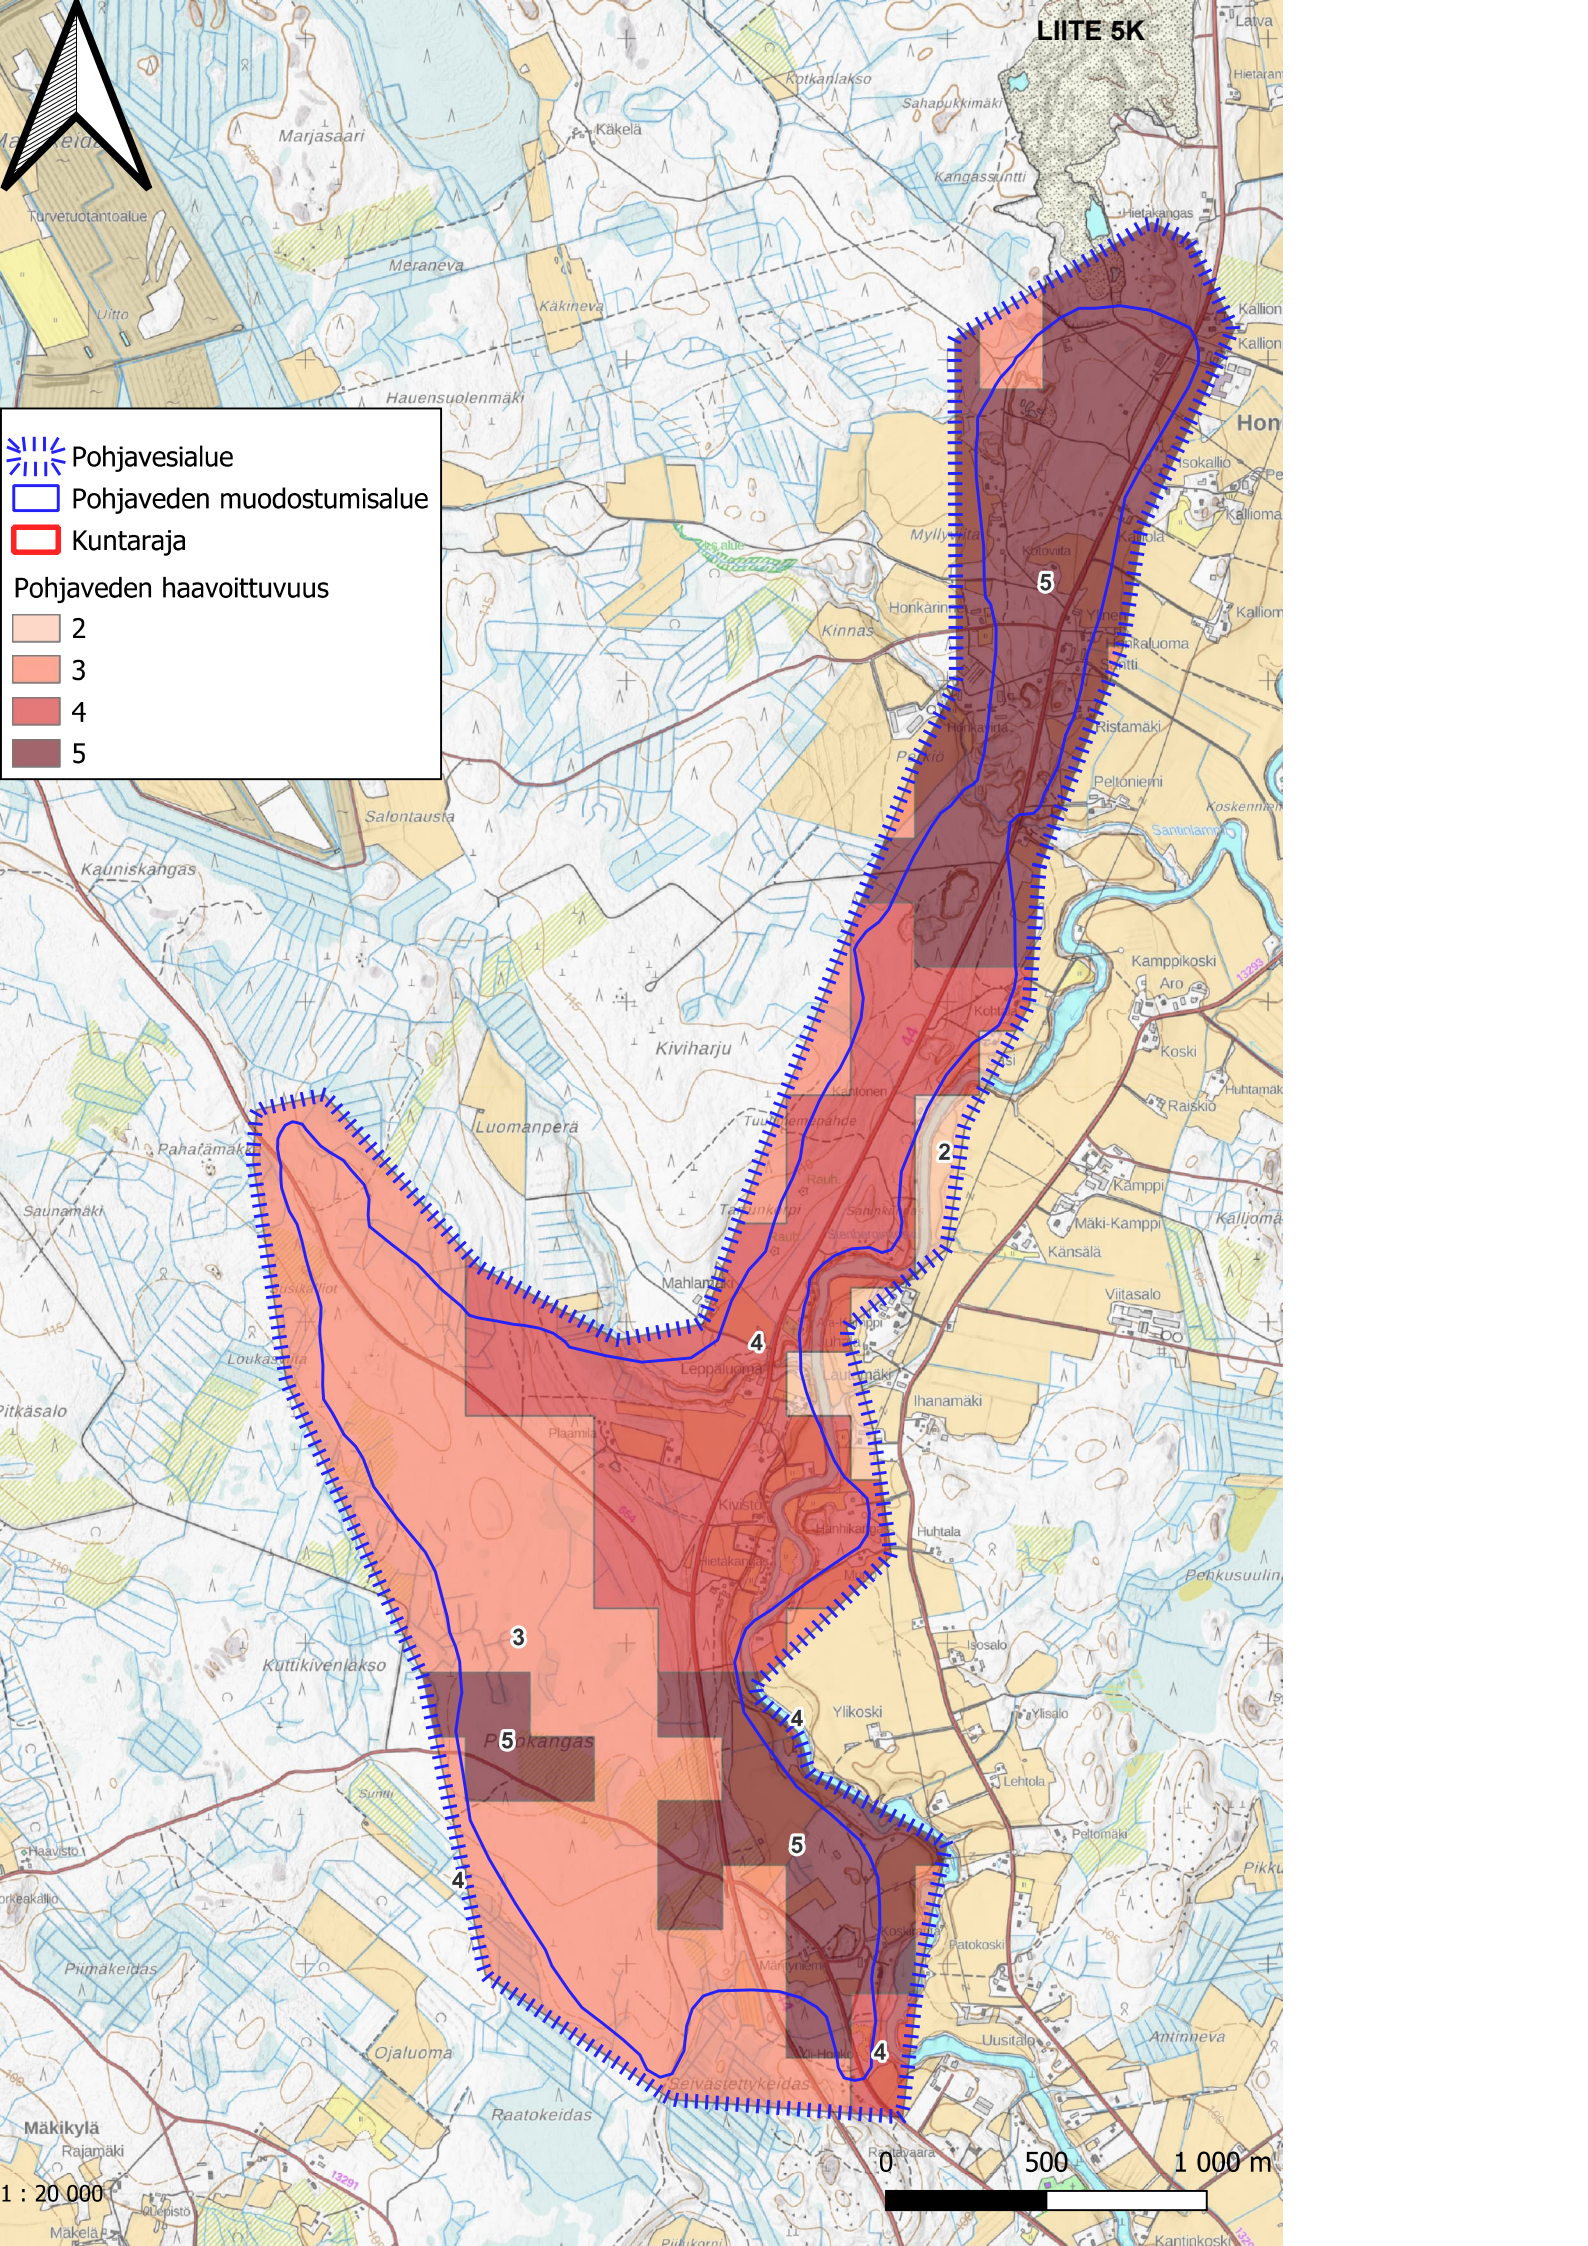

LIITE 5K

 Pohjavesialue

 Pohjaveden muodostumisalue

 Kuntaraja

Pohjaveden haavoittuvuus

	2
	3
	4
	5

1 : 20 000



