

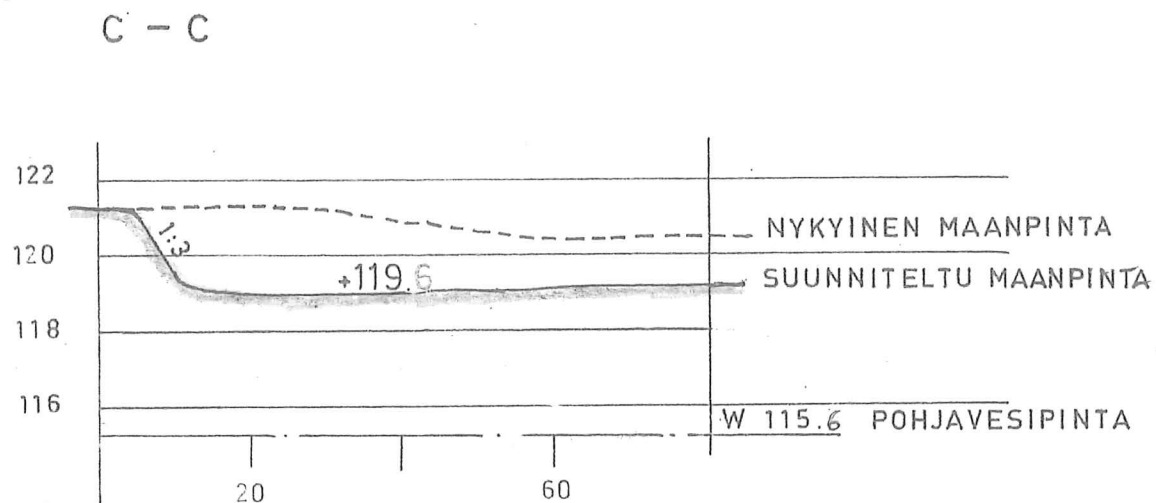
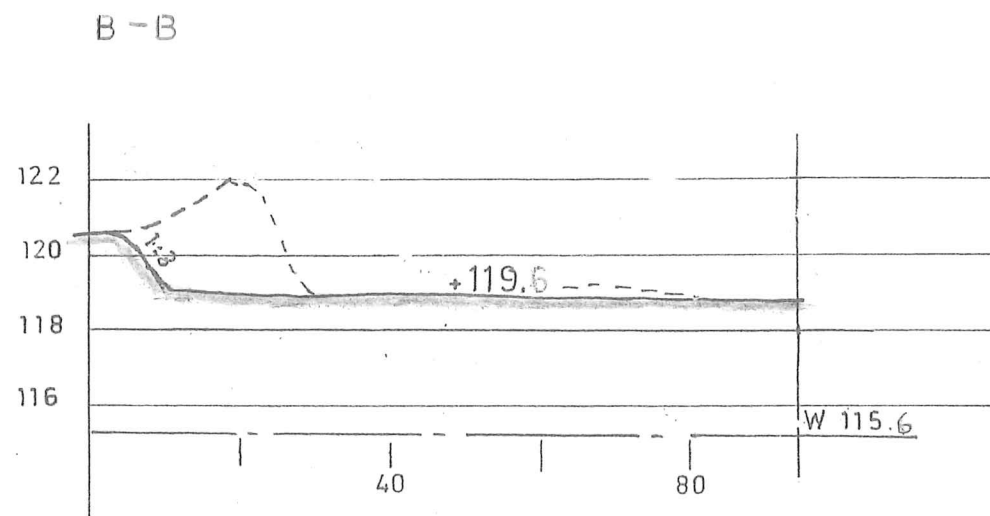


LEIKKAUKSET 1:1000 / 1:200

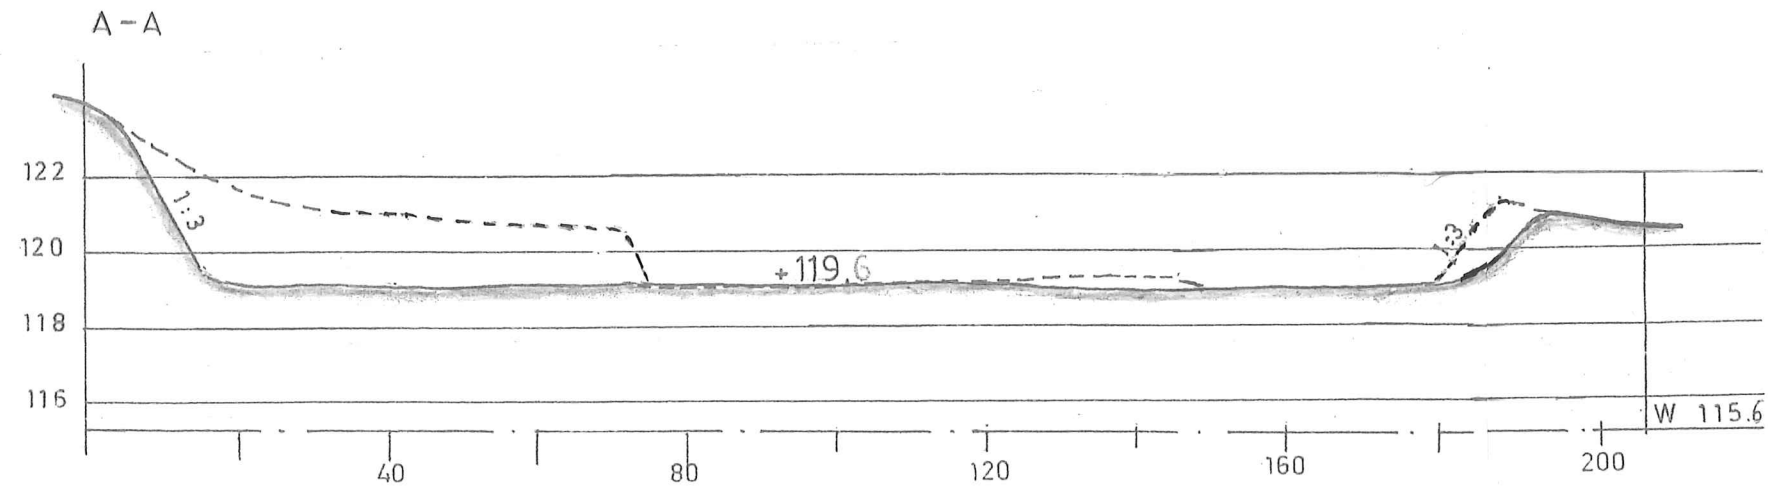

K.osa / Kylä Taulunoja	Kortteli / Tila Lehtikumpu	Tontti / RN:o 1:86	Viranomaisen arkistomerkitöntöjä varten
Rakennustoimenpide Hiekan ottaminen	Pääpiirustus 2		
Rakennuskohteen nimi ja osoite ARVO KALLIOMÄKI PERIKUNTA	Piiirustuksen sisältö Leikkaukset 1:1 000 / 1:200		
Suunnittelijan nimi Mikko Hietapakka mmt	päiväys 31.08.2025	Suunnitteluala, työn numero ja piirustuksen numero OTTAMISSUUNNITELMA	

SUUNNITELMAKARTTA
LOPPUTILANNE

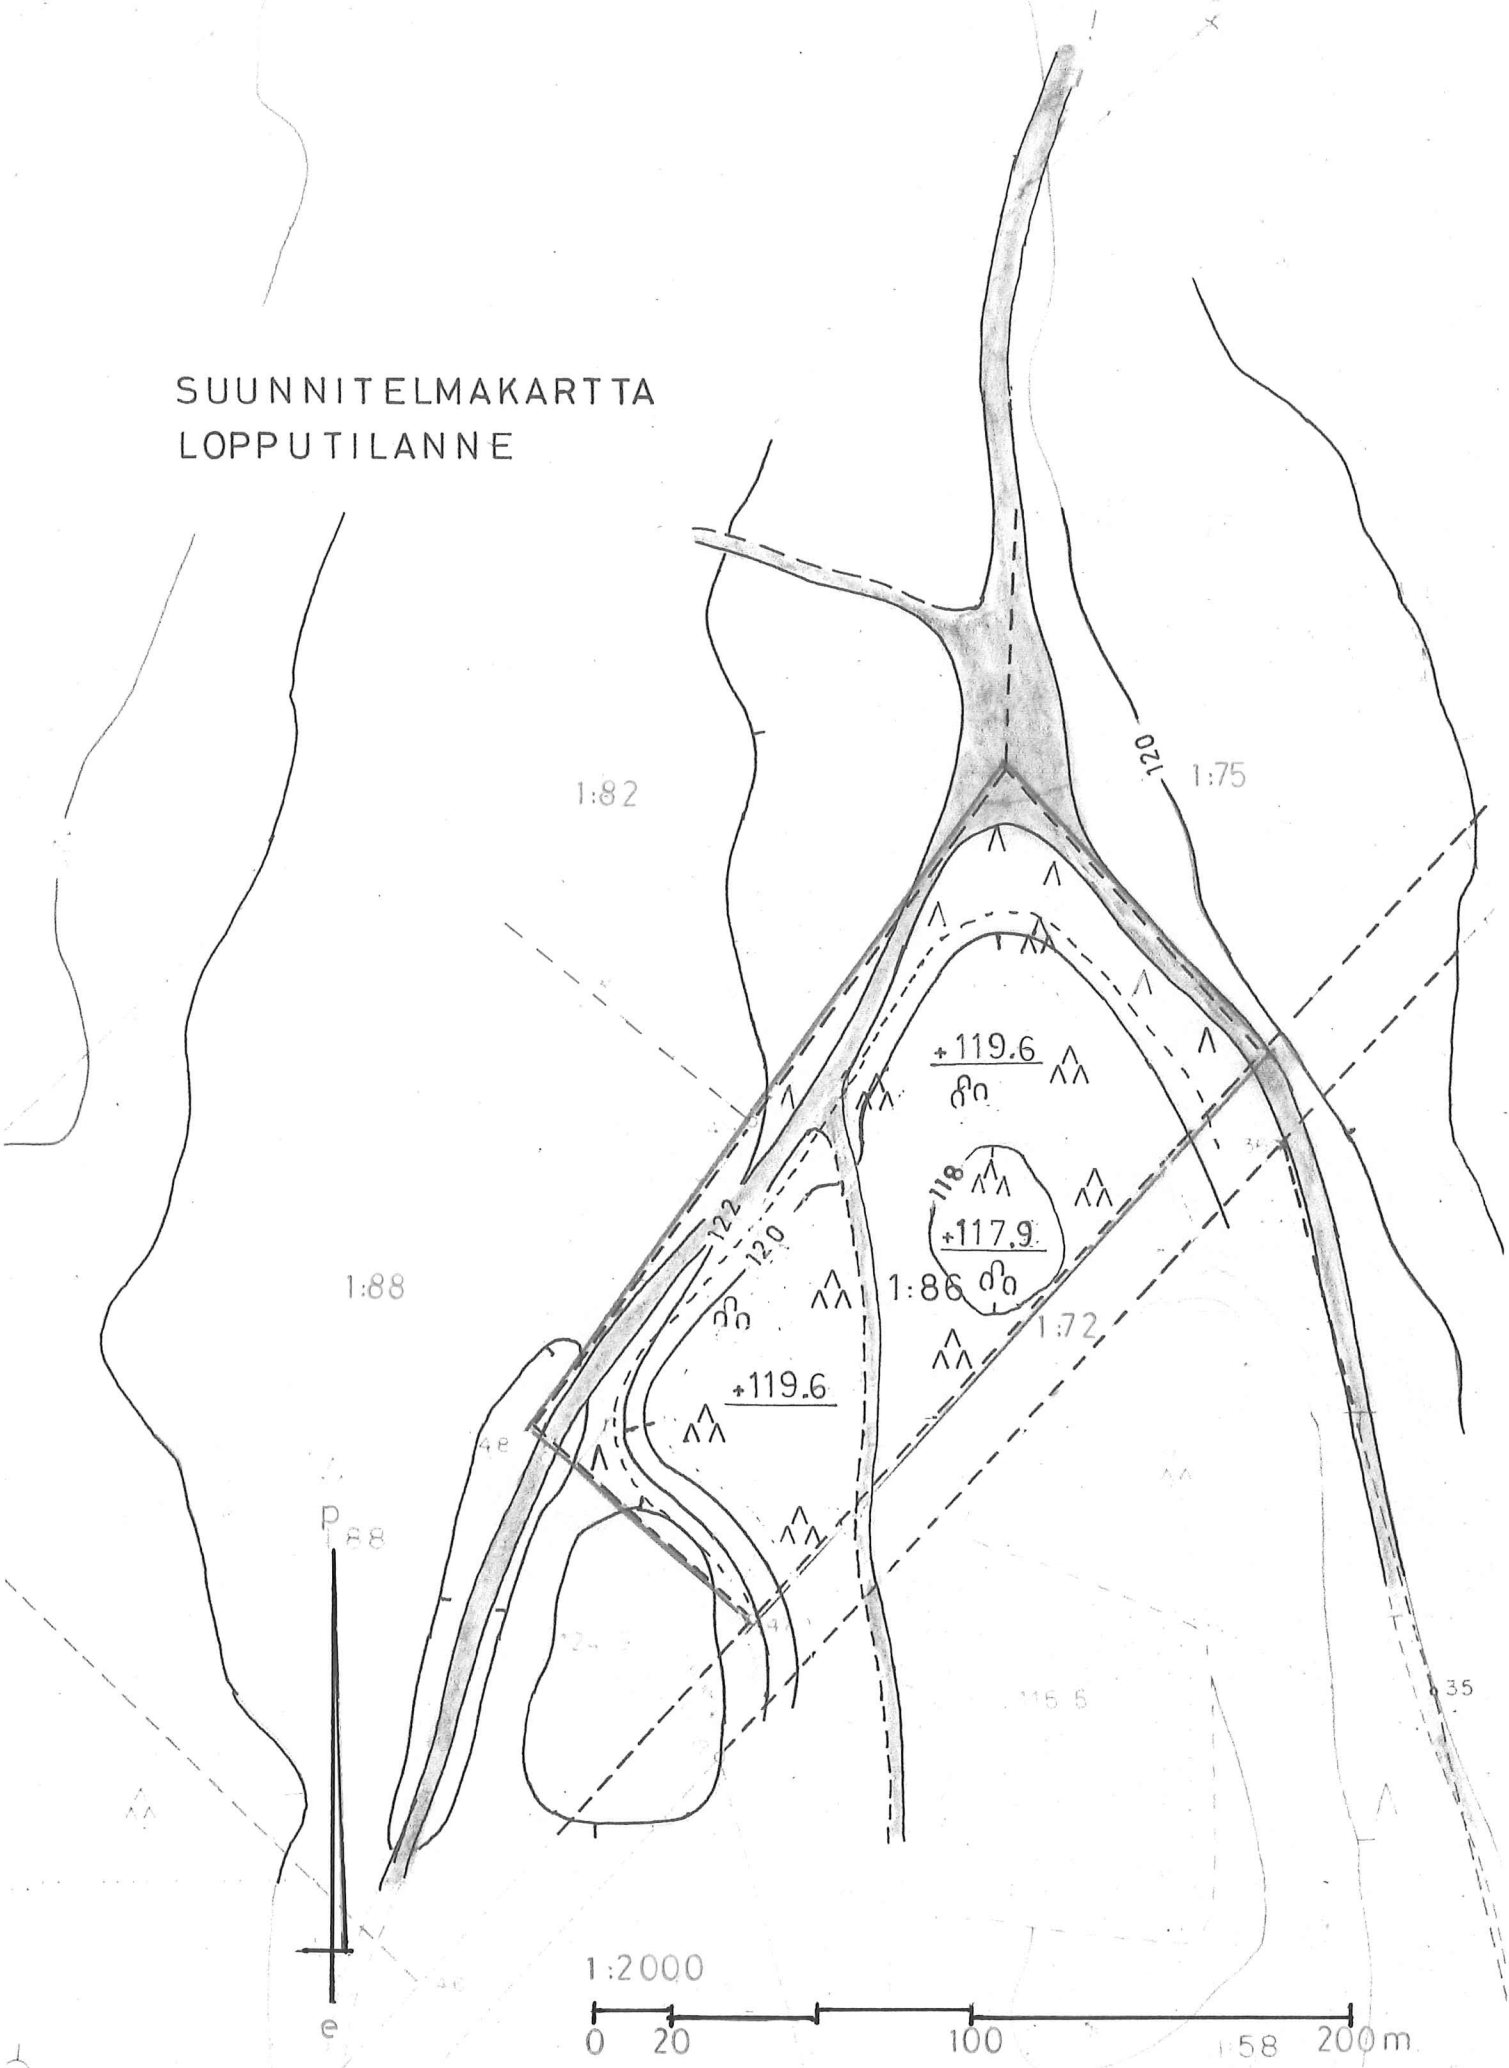

K.osa / Kylä	Kortteli / Tila	Tontti / RN:o	Viranomaisen arkistomerkitöntöjä varten	
Taulunoja	Lehtikumpu	1:86	Piirustuslaji	nro
Rakennustoimenpide	Hiekan ottaminen		Pääpiirustus	3
Rakennuskohteen nimi ja osoite	ARVO KALLIOMÄKI PERIKUNTA		Piirustuksen sisältö	
			Suunnitelmakartta	
			-lopputilanne	1:2 000
Suunnittelijan nimi	päiväys	Suunnitteluala, työn numero ja piirustuksen numero		
Mikko Hietapakka mmt	31.08.2025	muutos		
		OTTAMISSUUNNITELMA		

[illegible]

→ = OTTAMISSUUNTA

K.osa / Kylä	Kortteli / Tila	Tontti / RN:o	Viranomaisen arkistomerkitöntöjä varten
Taulunoja	Lehtikumpu	1:86	
Rakennustoimenpide			Piirustuslaji nro
Hiekan ottaminen			Pääpiirustus 1
Rakennuskohteen nimi ja osoite			Piirustuksen sisältö
ARVO KALLIOMÄKI PERIKUNTA			Suunnitelmakartta
			-alkutilanne 1:2 000
Suunnittelijan nimi	päiväys		Suunnitteluala, työn numero ja piirustuksen numero
Mikko Hietapakka mmt	31.08.2025		muutos
			OTTAMISSUUNNITELMA